

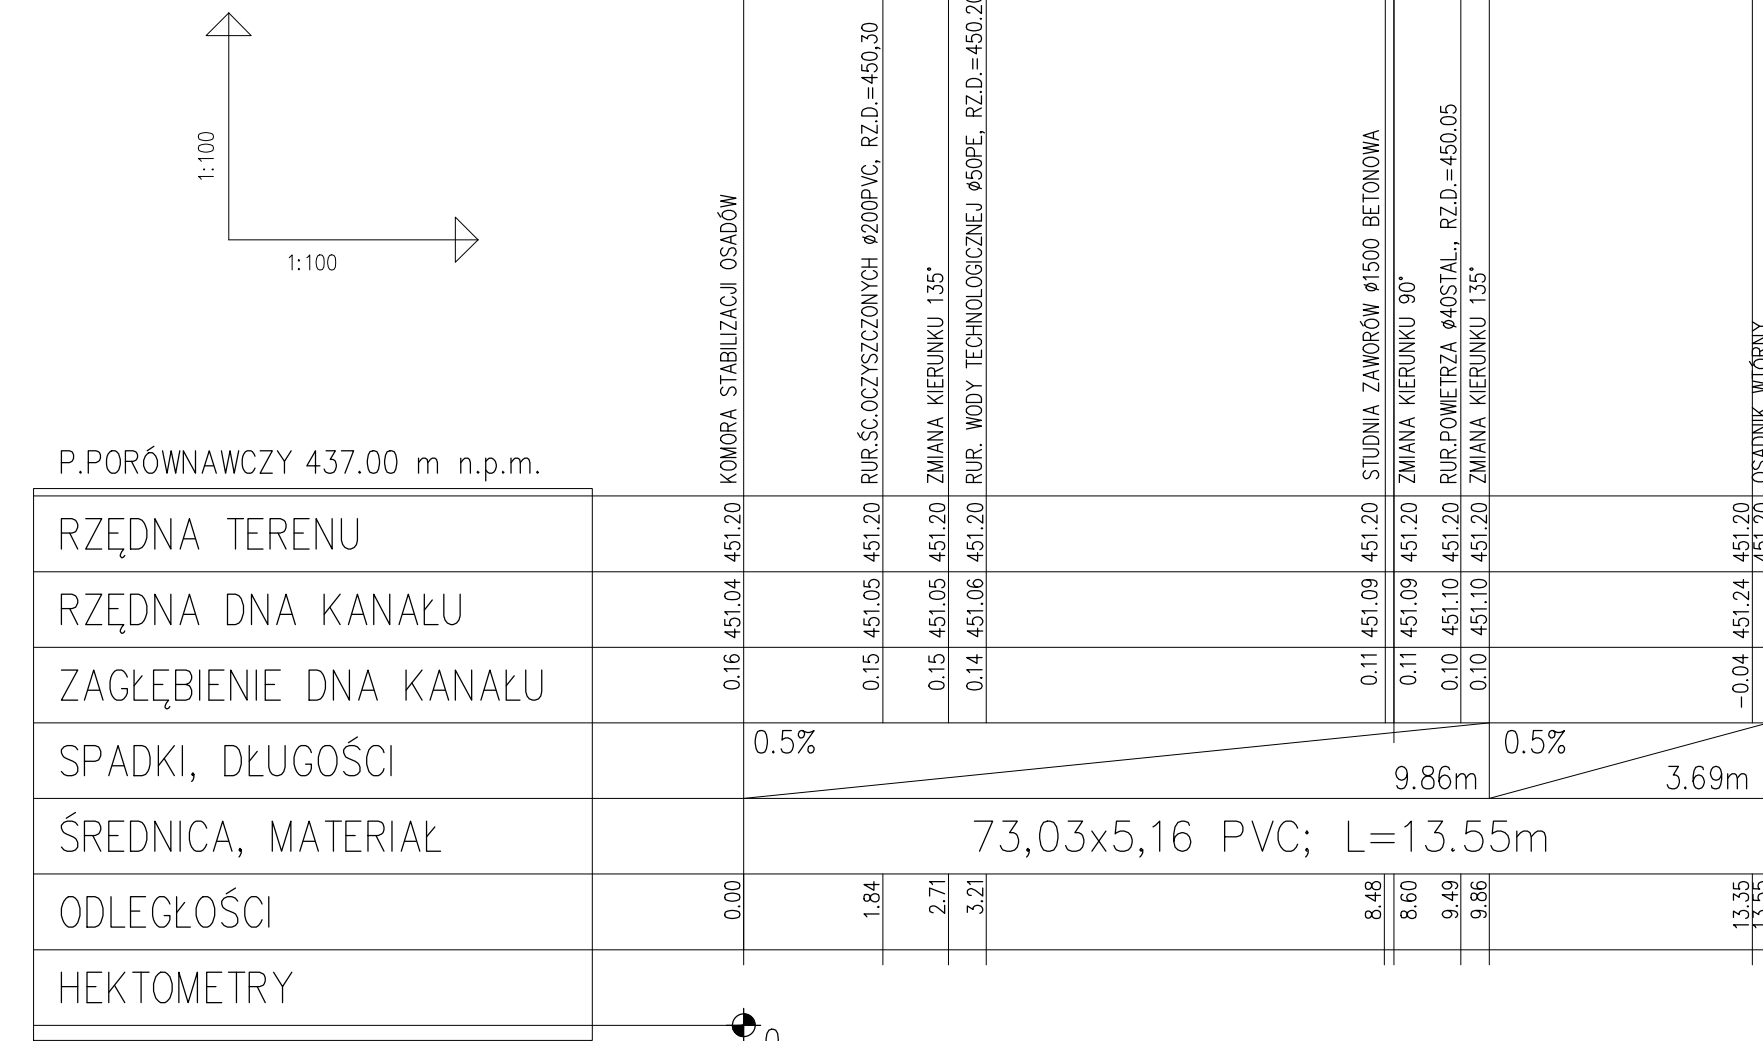
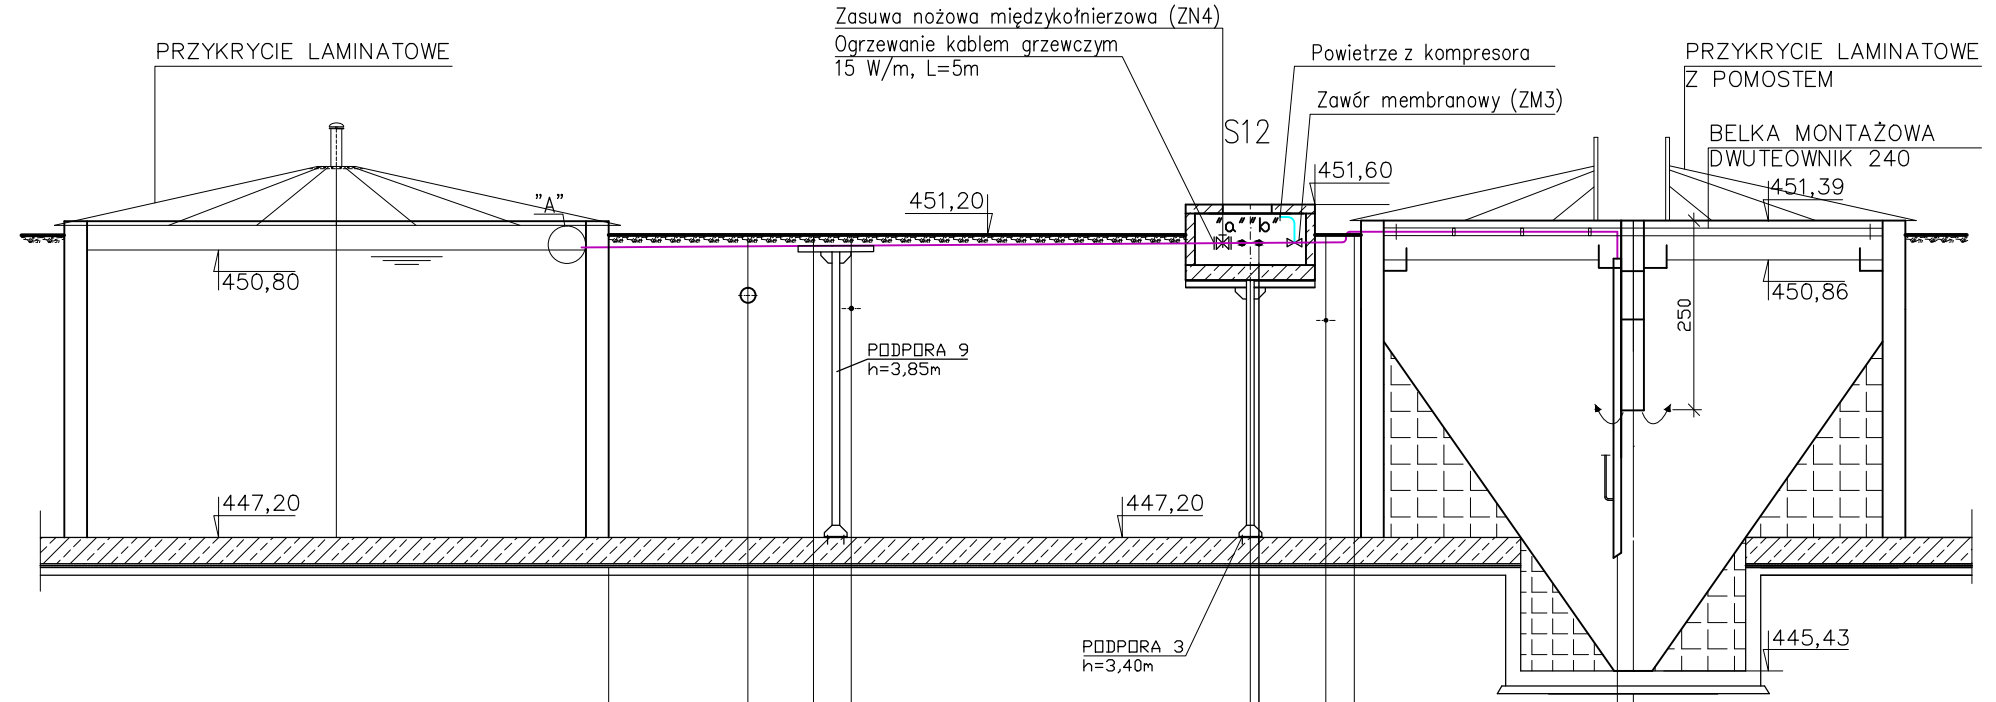




RECYRKULACJA OSADU CZYNNEGO Z OSADNIKA WTÓRNEGO DO KOMORY STABILIZACJI

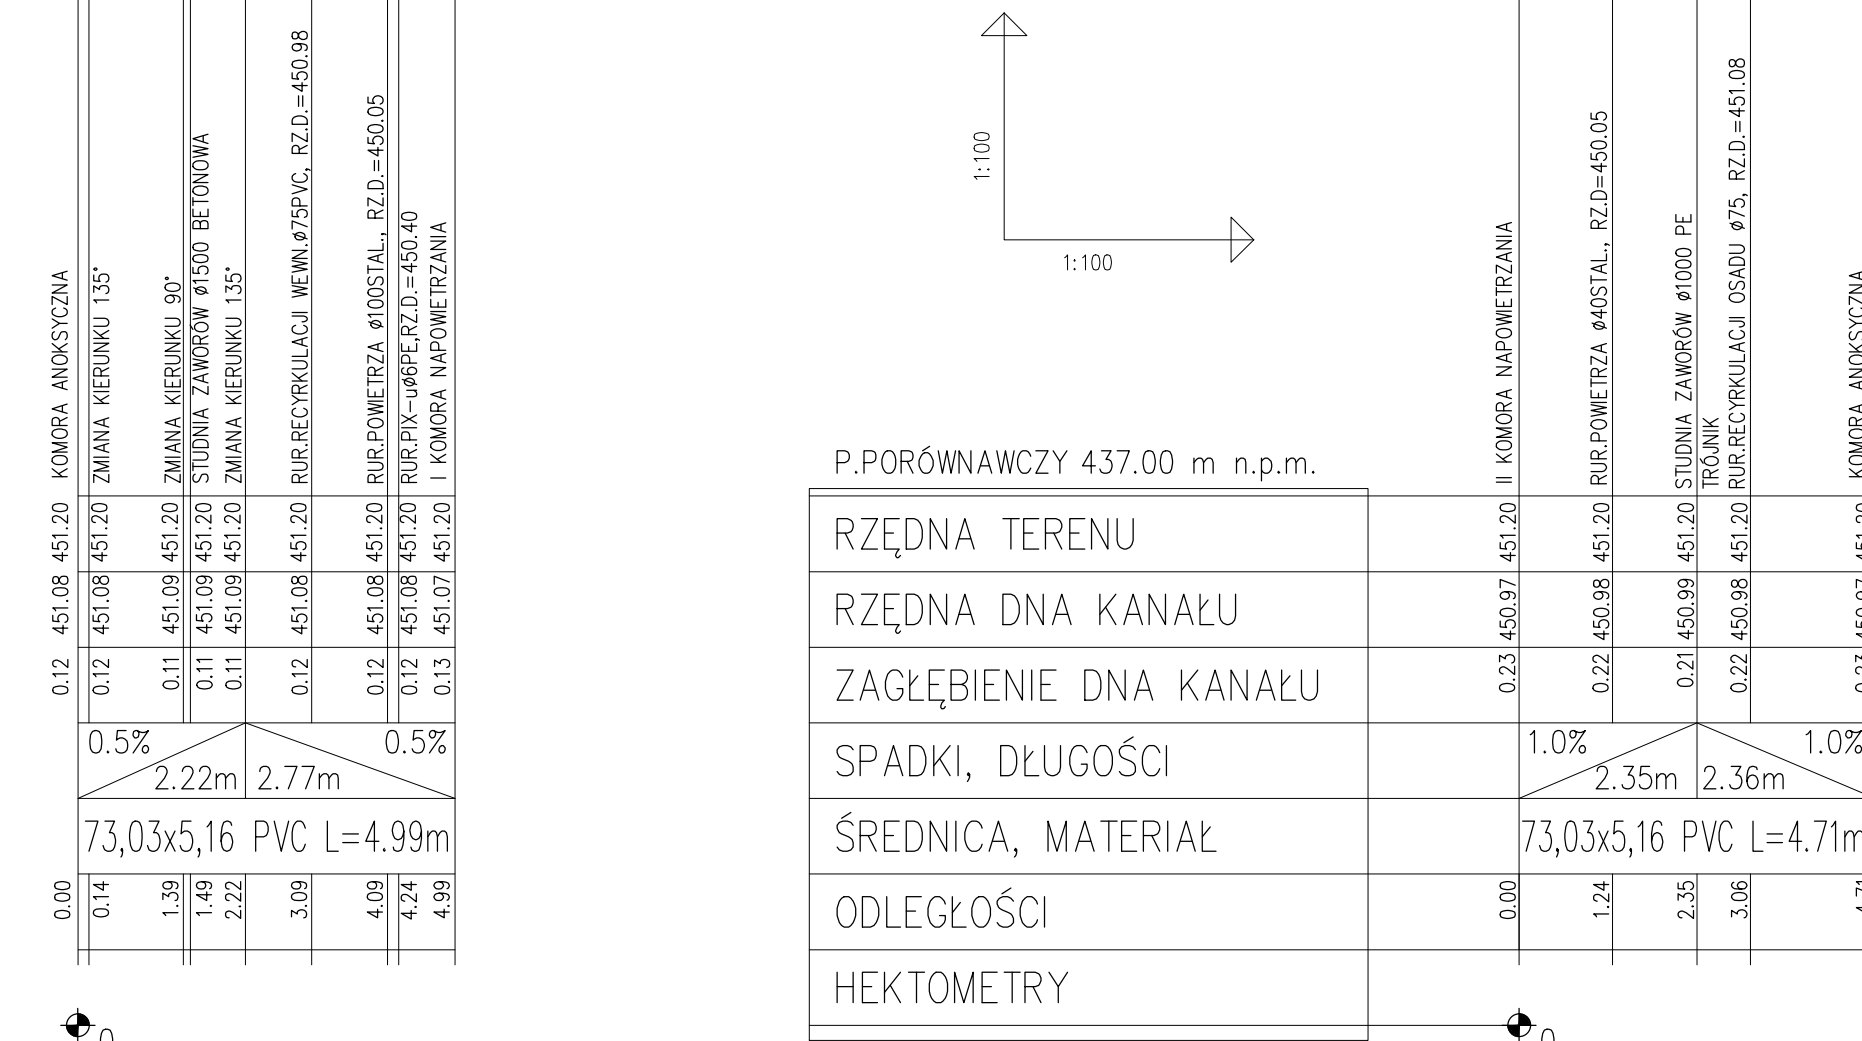



RECYRKULACJA OSADU CZYNNEGO
Z OSADNIKA WTÓRNEGO
DO KOMORY ANOKSYCZNEJ
ORAZ I KOMORY NAPOWIETRZANIA

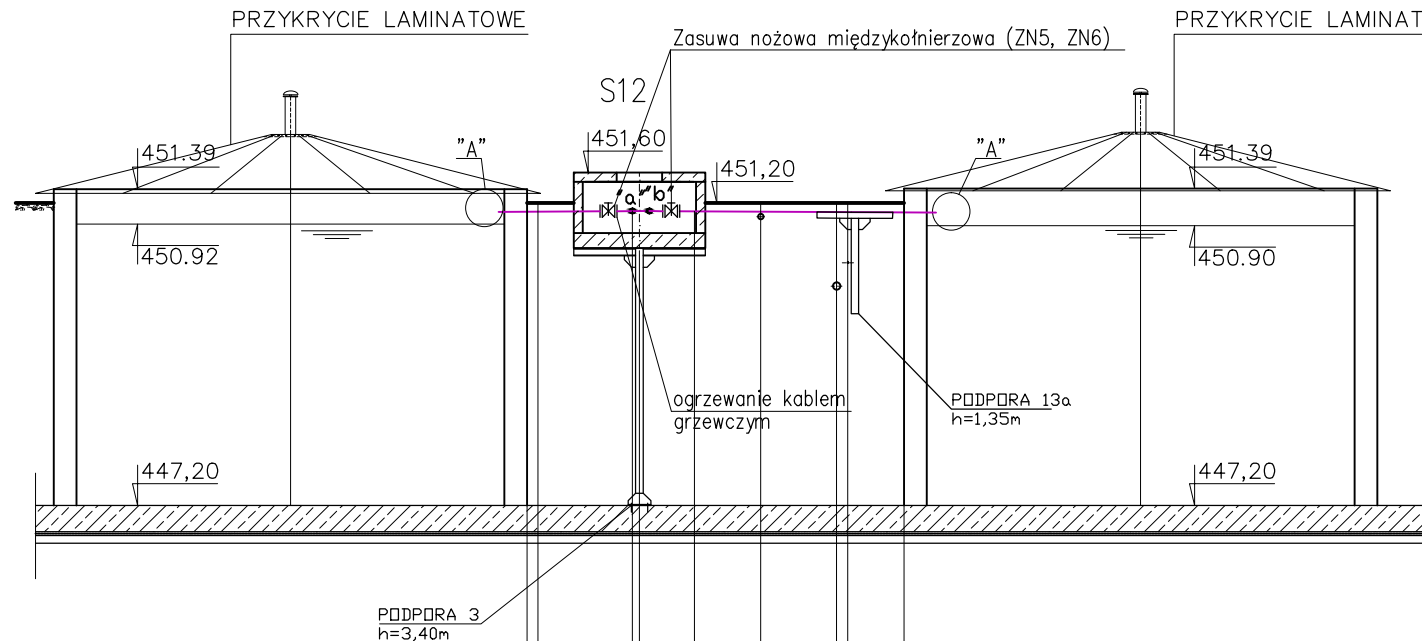


RECYRKULACJA WEWNĘTRZNA ŚCIEKÓW

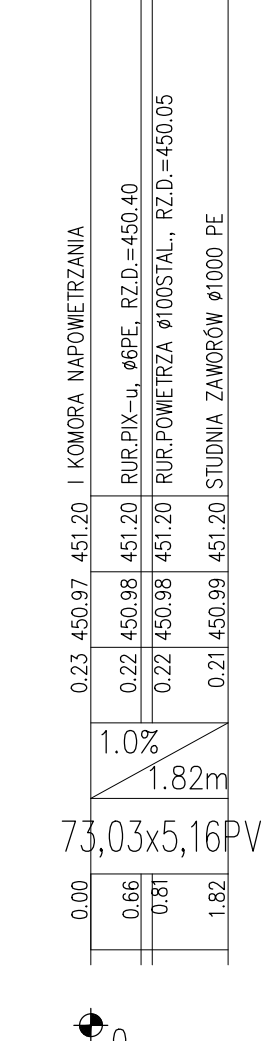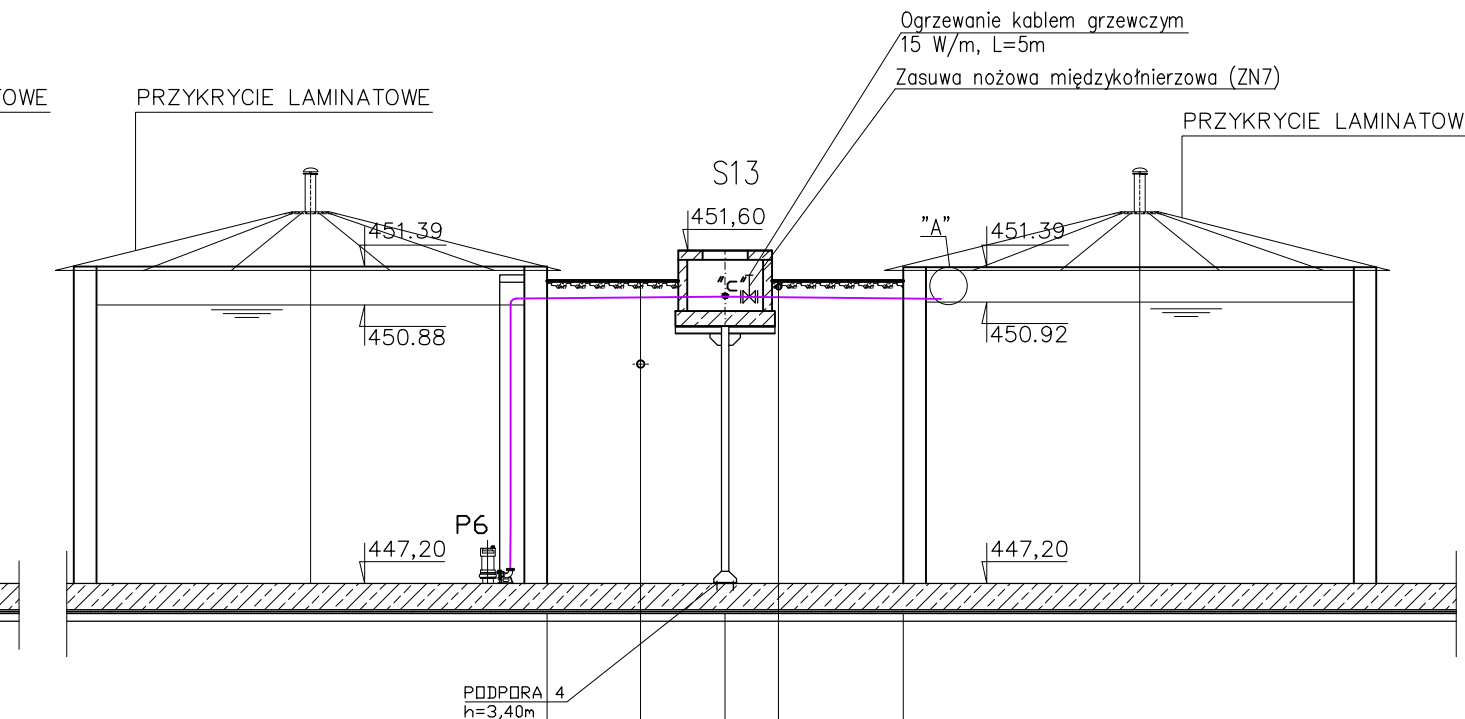

RECYRKULACJA WEWNĘTRZNA ŚCIEKÓW

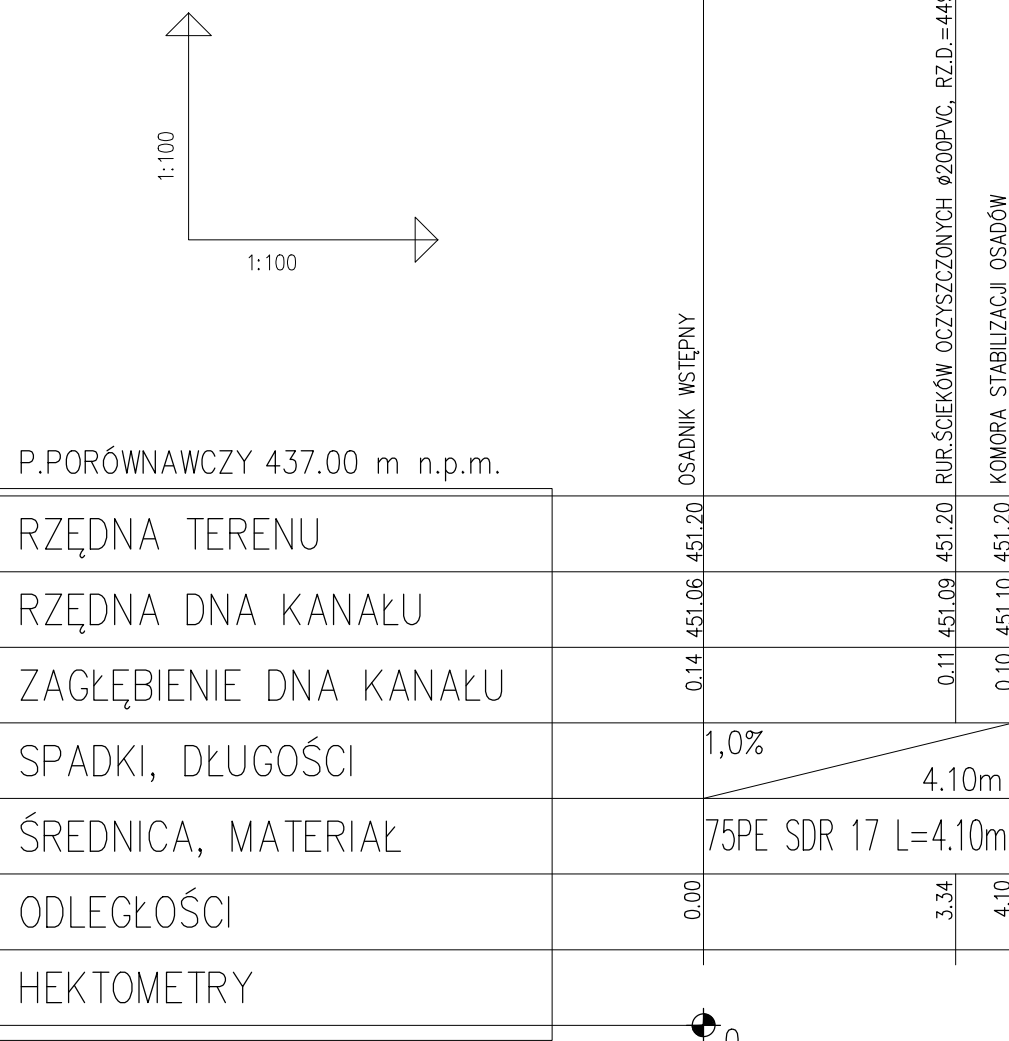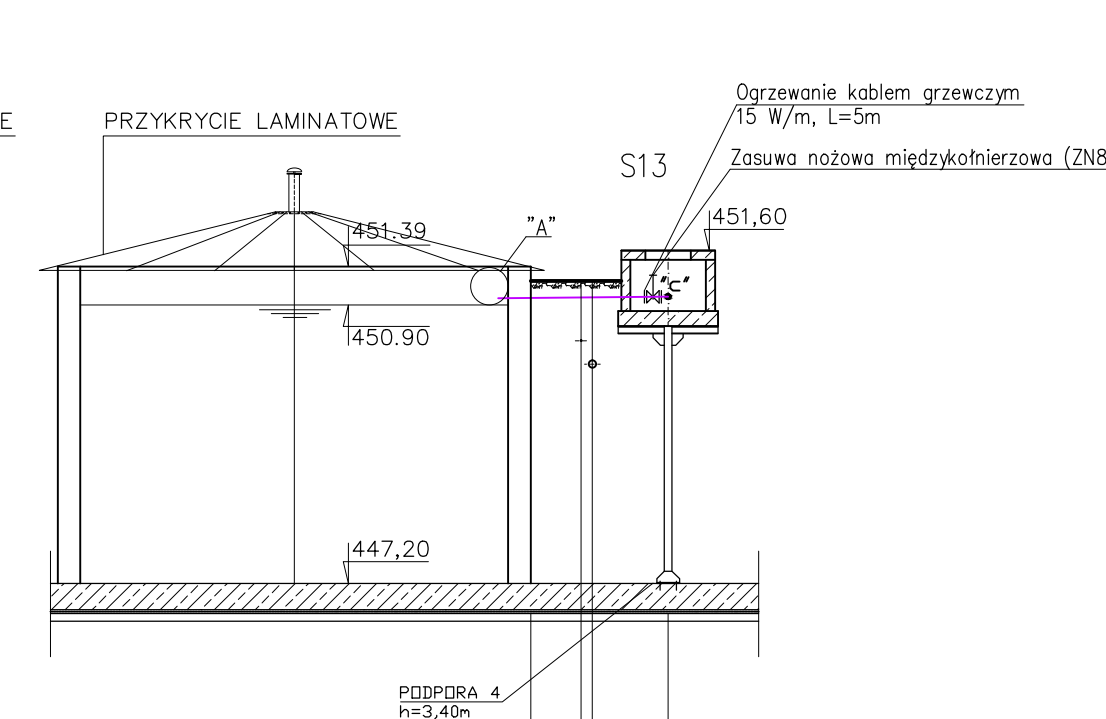


ODPROWADZENIE OSADU Z OSADNIKA WSTĘPNEGO

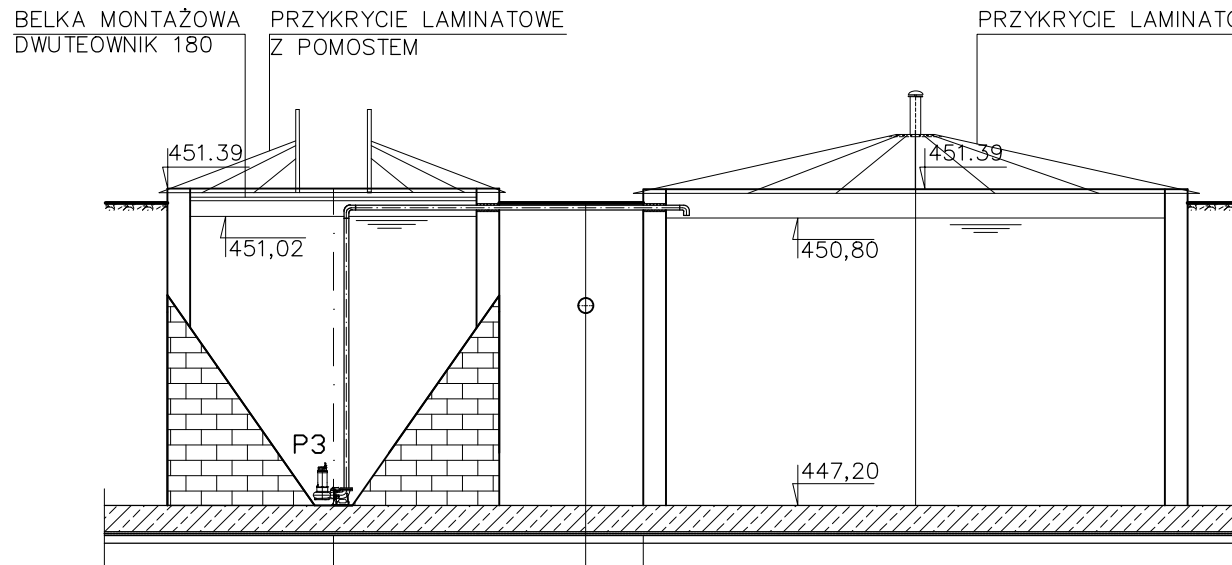

ZESTAWIENIE ZASÓW I ZAWODÓW

Lp.	Nazwa elementu	Dn	Oznaczenie	Sztuk
1	Zasuwa nowa międzykofnerzowa (max1MPa)	65	ZN4, ZN5, ZN6, ZN7, ZN8	5
2	Zawór membranowy max.ciśn.robocze 1 MPa	65	ZM3	1

Szczegóły "A"

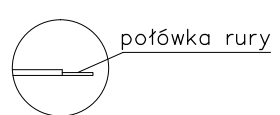

PROFILE PRZESZCZEP
TECHNOLOGICZNE - cz.I
skala 1:100/100

	Imię i Nazwisko	Data	Nr uprawnień	Podpis	Investor:
Opracował:	mgr inż. Dominika Kudlik	04.2012			Gmina Świeradów Zdrój
	mgr inż. D.Korzeniowski	04.2012			Objekt, adres:
Projektował:	mgr inż. Tomasz Kozień	04.2012	MAP/0280/PWOS/04		Oczyszczalnia ścieków dla osiedla Czerniawa w m. Świeradów-Zdrój
Sprawdził:	mgr inż. Robert Sieklucki	04.2012	MAP/0148/POOS/04		59-850 Świeradów-Zdrój
Tytuł opracowania:					
PROJEKT PRZEBUDOWY OCSZCZYSZCZALNI ŚCIEKÓW DLA OS. CZERNIAWA W M.ŚWIERADÓW-ZDRÓJ					
Tytuł rysunku:					
PROFIL PRZEZ RUROCIĄ TECHNOLOGICZNE					
 AZE Zając, Kościółek sp. j. 34-625 SKRZYDŁA 101 BIURO TECHNICZNO - HANDLOWE 31-065 KRKOW ul. Dąbskiego 2 tel (71) 75 775 413, 71 693 64 fax (012) 411 91 98		Stadium: PWN. TECHNOLOGIA Rysunek wykonano przy użyciu programu: AUTODESK ARCHITECTURAL DESKTOP 3.1 PL. Numery licencji: 700-51058162, 700-51058163, 700-51058164, 