


Objekt: Wajewództwo: DOLNOŚLĄSKIE Powiat: LUBAŃSKI Gmina: ŚWIERADÓW ZDRÓJ Obsęb: ŚWIERADÓW - CZERNIAWA-1,2 KERG: 02-I-01-8/10, 02-I-02-8/10 DZ: 2368/2010		P.U.G. i K. „GEO-INWEST” Legnica, ul. Kawalerska 2A/14
SKALA 1 : 1000	<div style="display: flex; align-items: center;"> <div style="flex: 1;"> Kierownik roboty mgr inż. Sylwester Szymański geodeta uprawniony do wykonywania samodzielnych zadań geodetycznych </div> <div style="flex: 1; text-align: center;"> </div> </div>	

PRZEDSIĘBIORSTWO USŁUG
GEODEZYJNYCH I KARTOGRAFICZNYCH
"GEO - INWEST"
Kozakiewicz, Ziński, Szymański Sp.j.
59-220 Legnica, ul. Kawalerijska 2A/14
NIP 691-21-91-085, Regon 390988621
tel. (076) 852 40 60

STAROSTA LUBAŃSKI
 z up. Starosty Lubąńskiego
 (Zaświadczenie, podpis, pieczęć, data, godzina, miejsce)

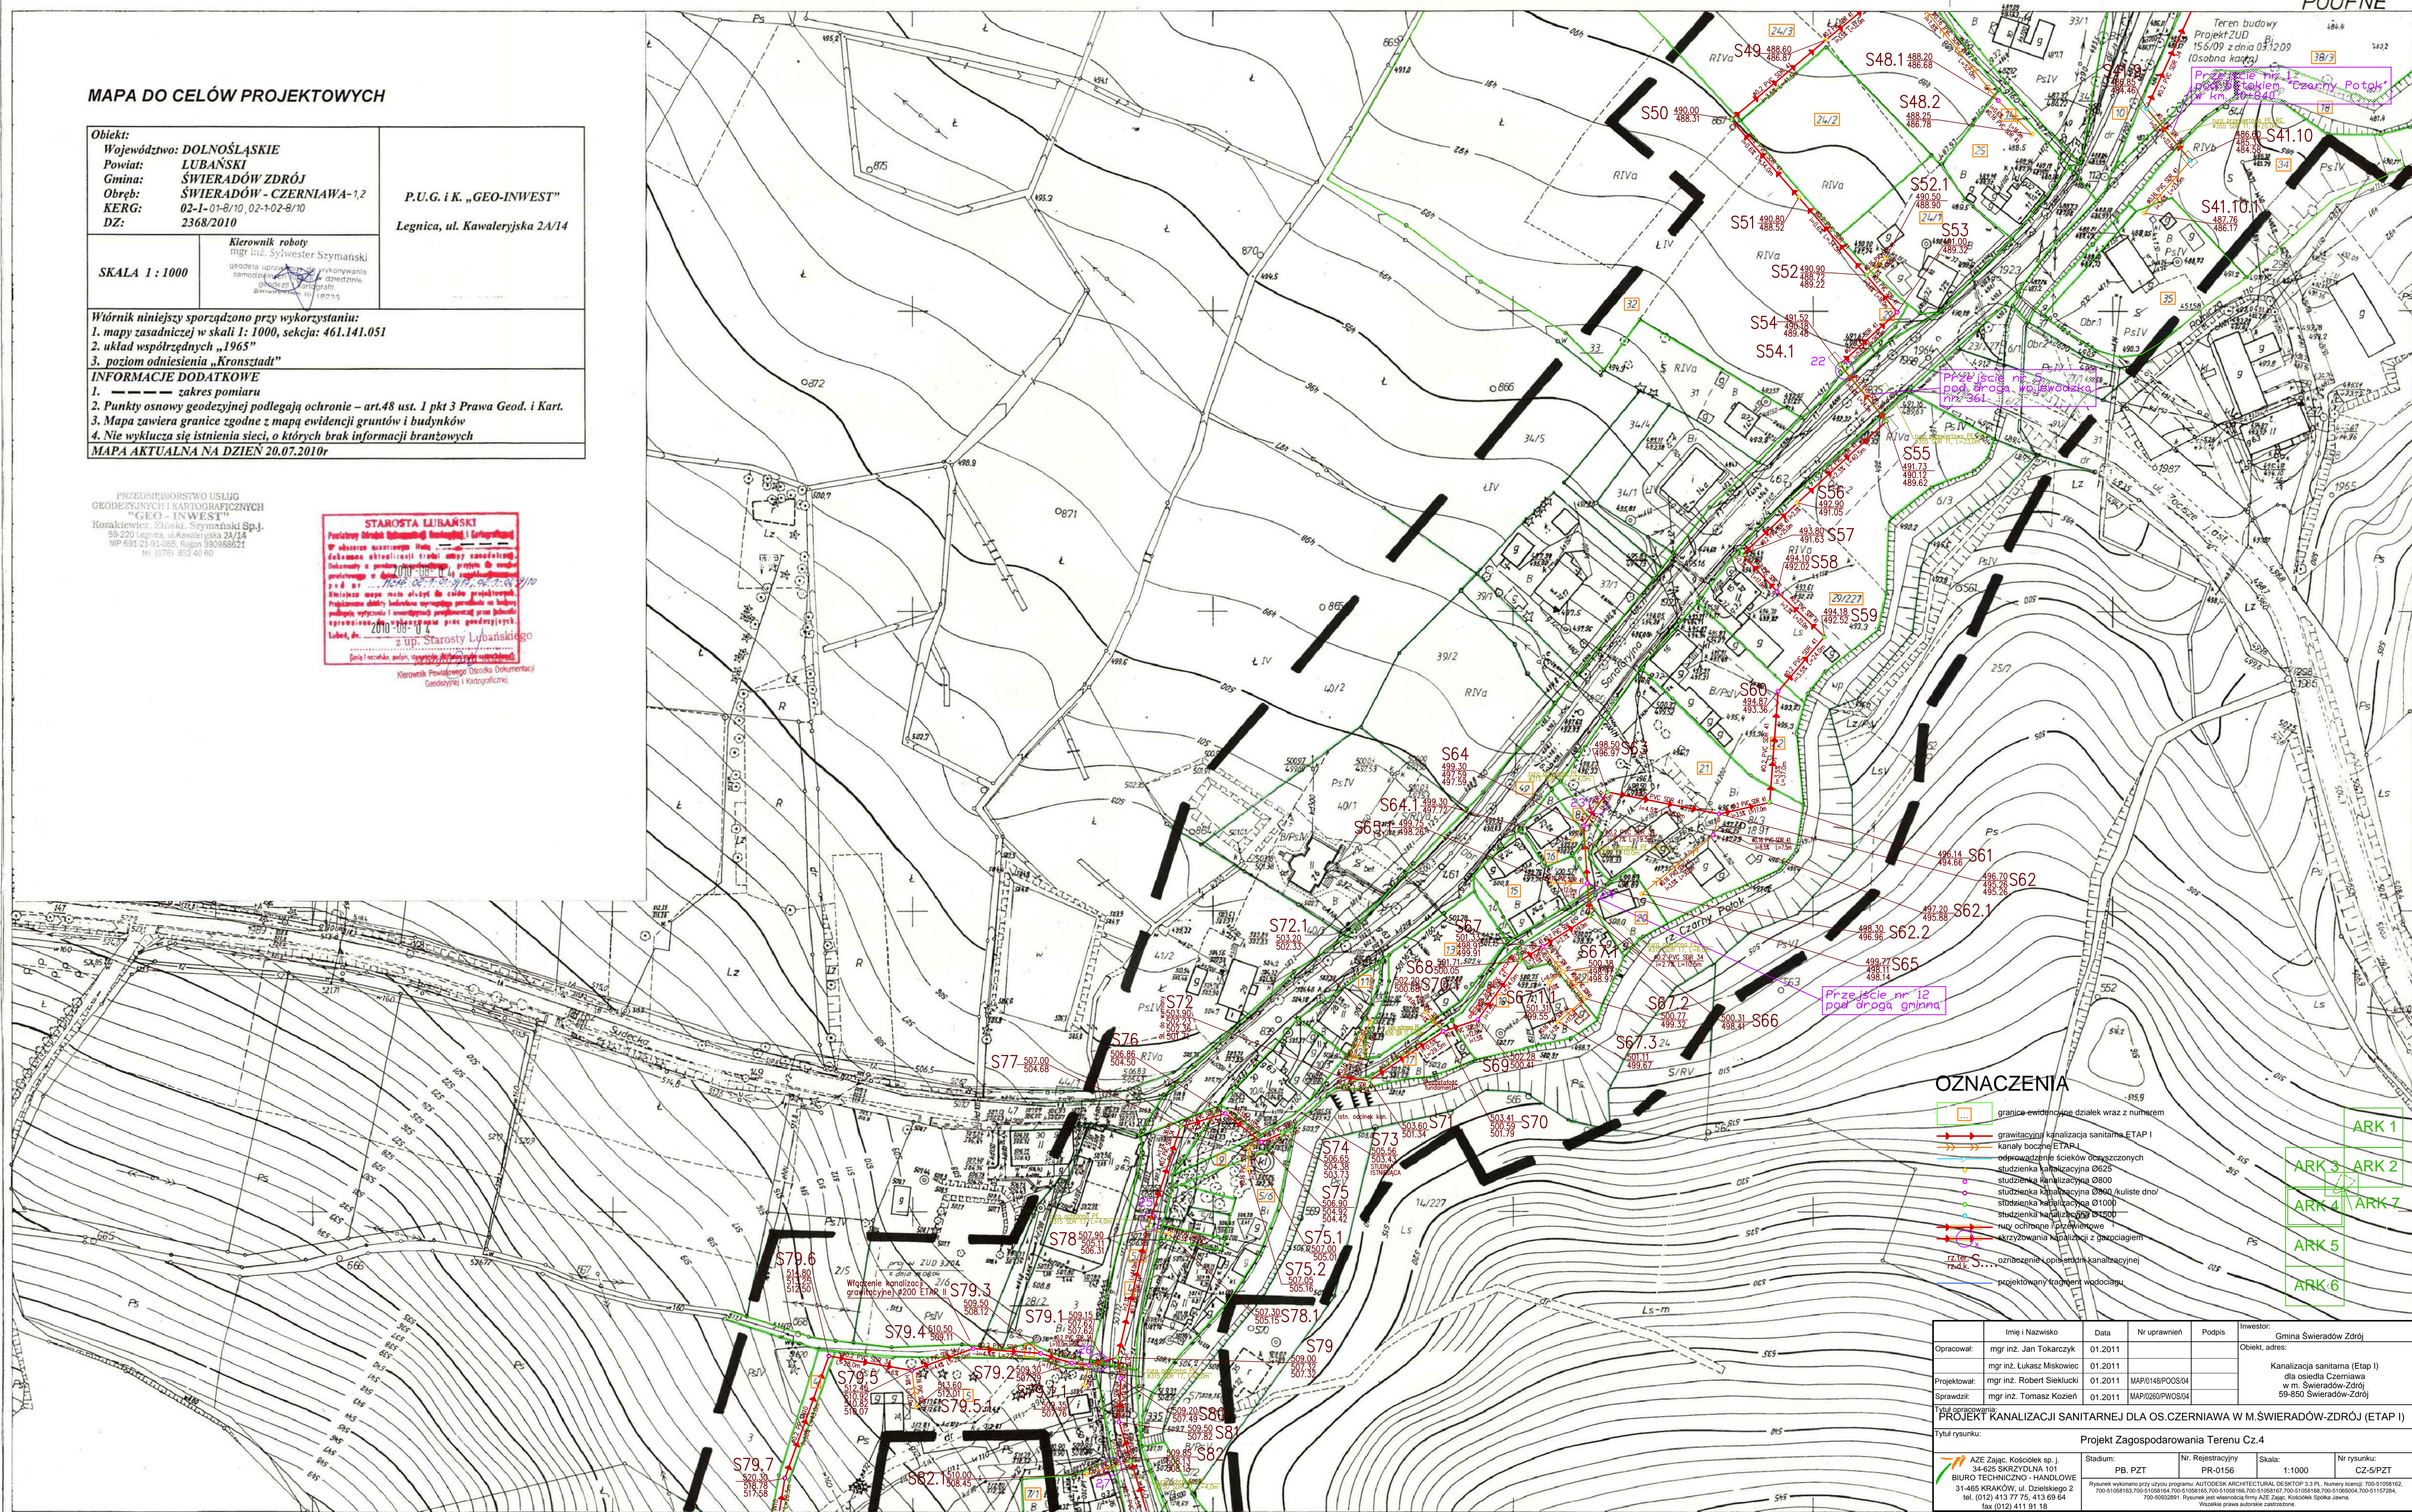

44	500
05	400

1	2	
---	---	---	---	---	---	---	---	---	----	----	-----

461.143.051


woj. dolnośląskie

ŚWIERADÓW - CZERNIAWA

Mapa zasadnicza 1:1000

1. Ośnowa pozioma - układ państwowy 1965 - poligonizacja III klasy wysokościowa - poziom odniesienia Kronstadt - OPGK Wrocław 1979r.
2. Pomiar szczegółów wykonano metodą bezpośrednią rzeźby - metodą tachymetryczną i metodą punktów rozproszonych - OPGK Wrocław 1979r.
3. Mapa - siatka kwadratowa i ośnowa koordynatogramem, sytuacja i rzeźba naniesieniem tachymetrycznym oraz cyrklem i podziałką - OPGK Wrocław 1979r.

Szkic arkuszy sąsiednich

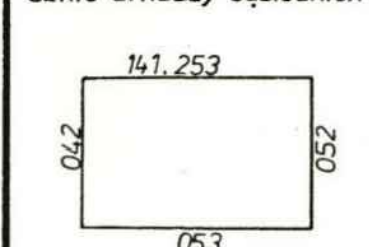

OKRĘGOWE PRZEDSIĘBIORSTWO GEODEZYJNO-KARTOGRAFICZNE WE WROCŁAWIU

Kierownik Pracowni
Władysław Miktuszk
Specjalista ds. Jakości
H. Prawkowska

1-szy Z-ca Dyrektora
Naczelný Inżynier
Inż. M. Kwiatkowski

Nr ks. rob. 13971 III Wrocław, dnia 20.IX.1979

Zmiany

Mapę uzupełniono pomiarem inwentaryzacji
urządzeń podziemnych, wykonanym przez
OPRG we Wrocławiu w ramach zlec. nr 1935/II
Kierownik Pracowni Specjalista Dz. Kontroli
i nż. Sz. Kostełnik i Odbioru Robót
Wrocław 30.V.82r. mgr inż. T. Szechyńska