
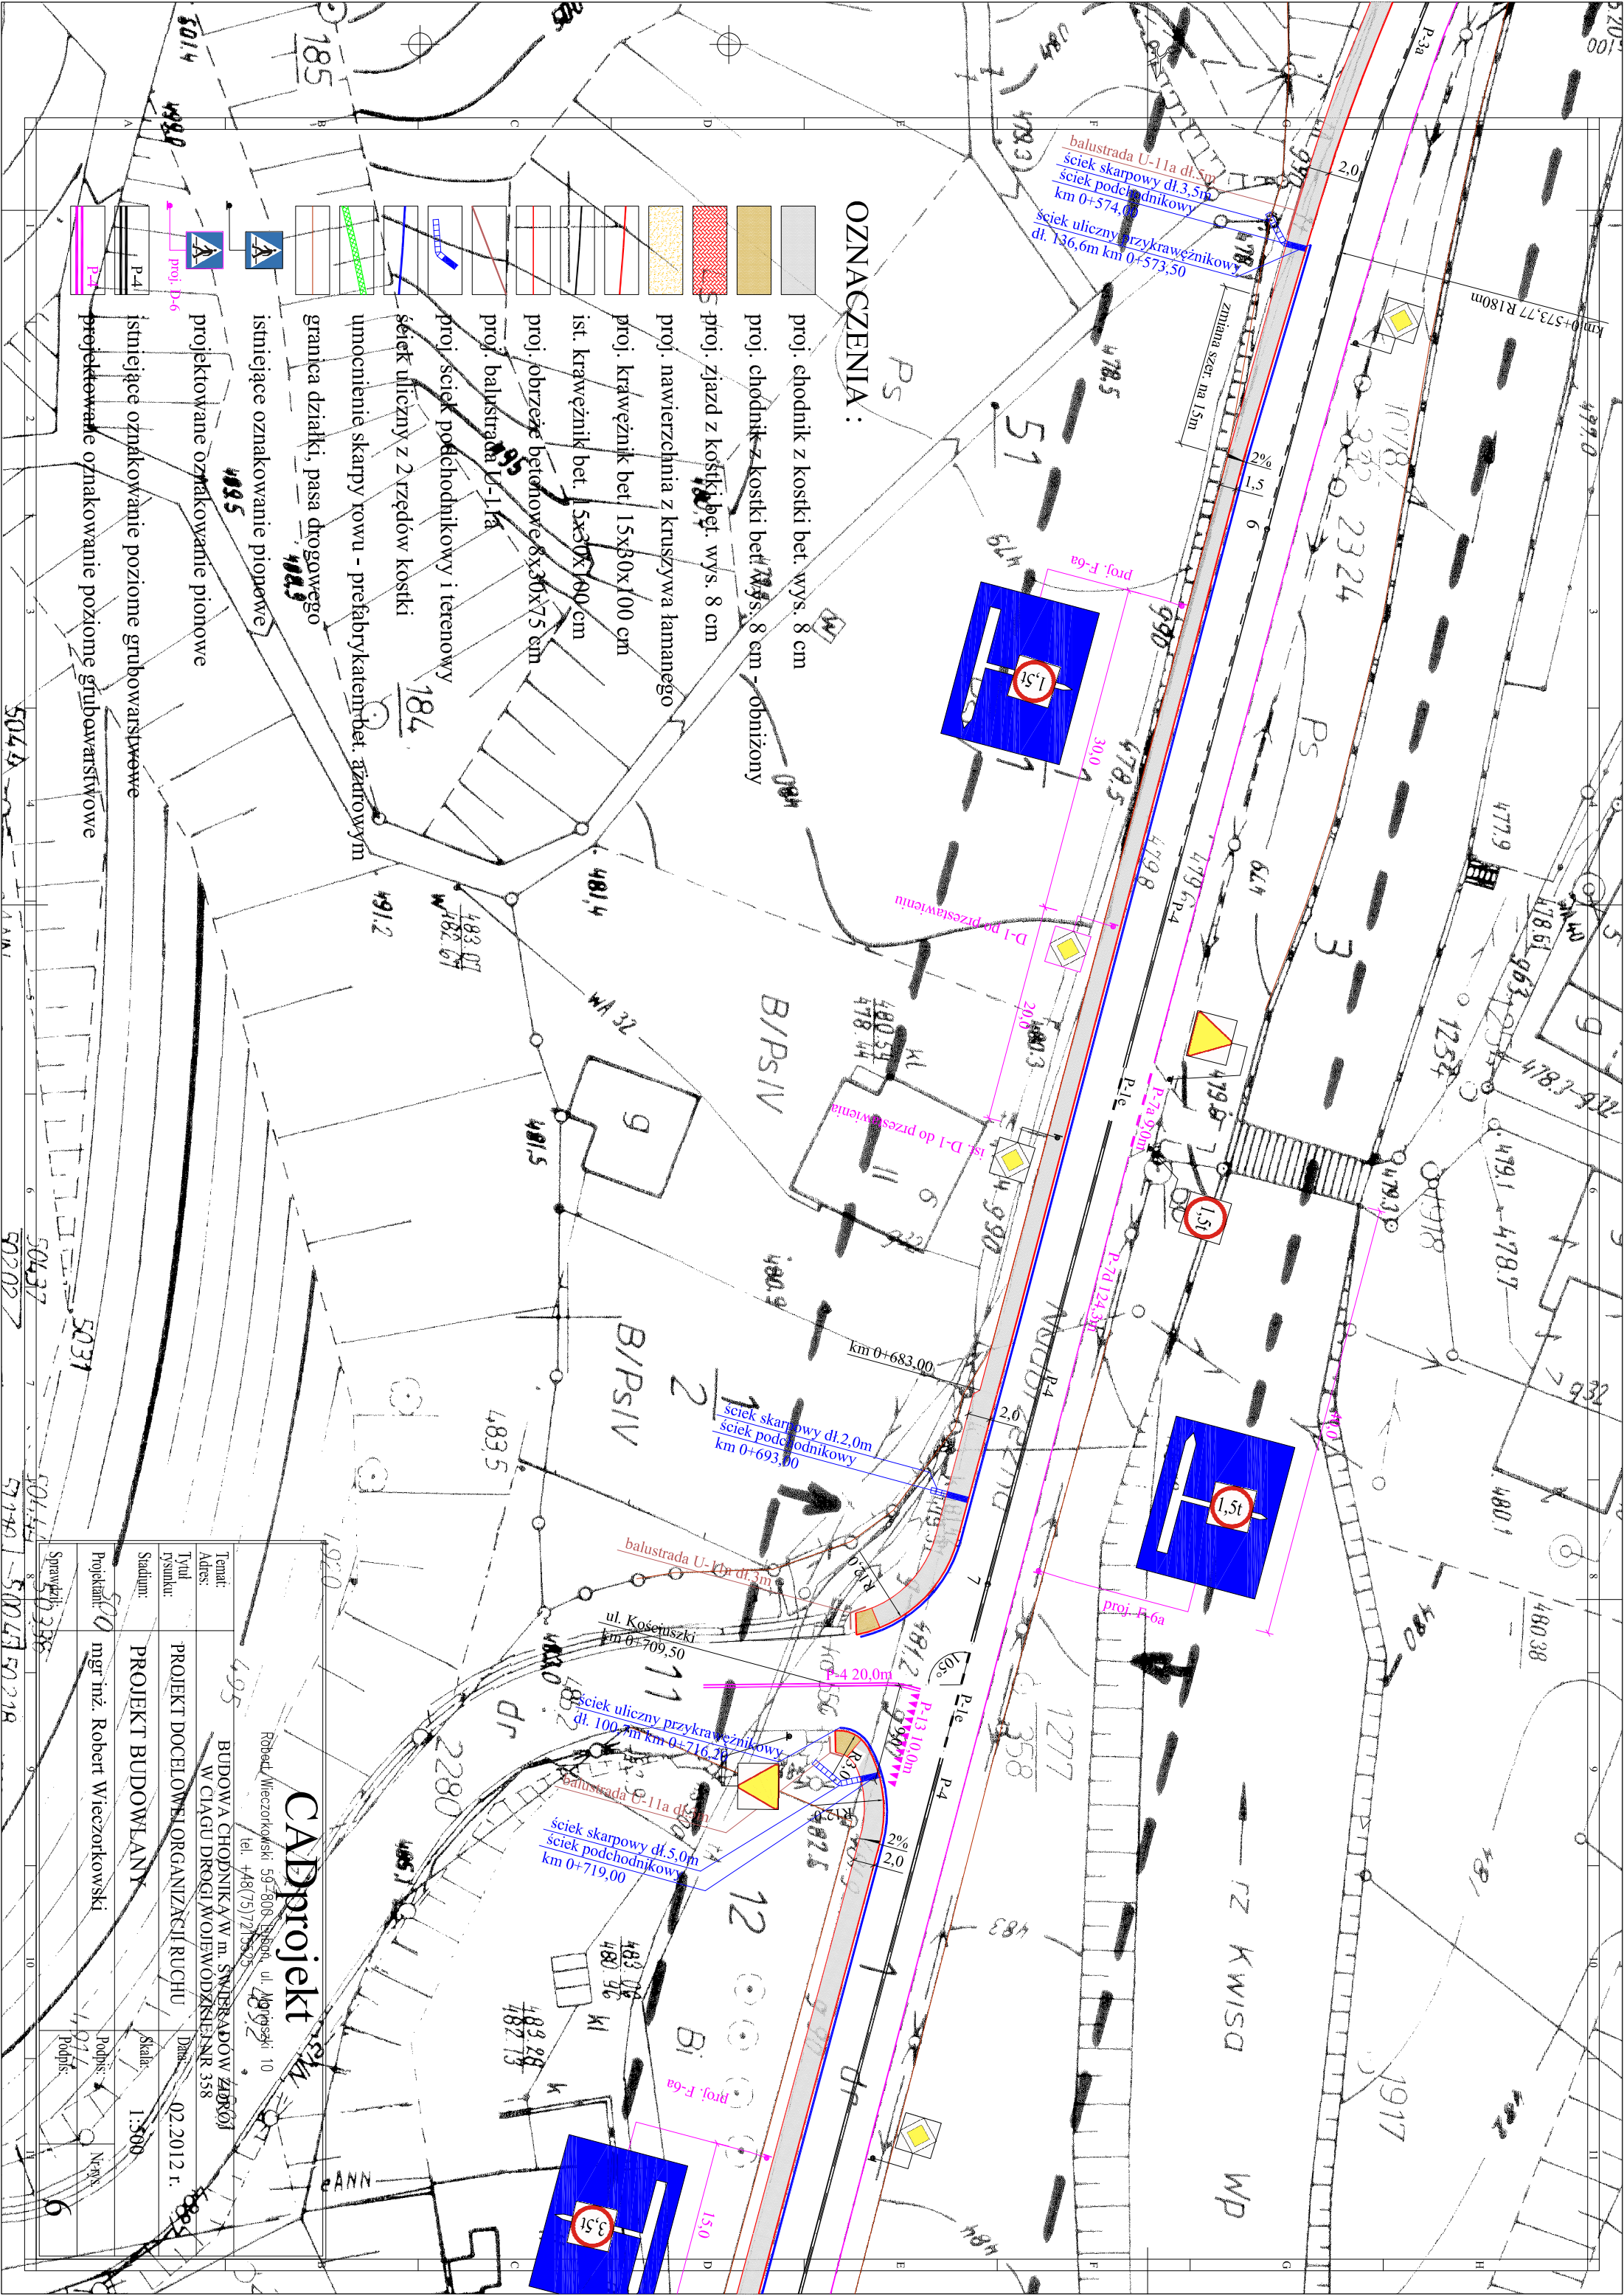


## OZNACZENIA:

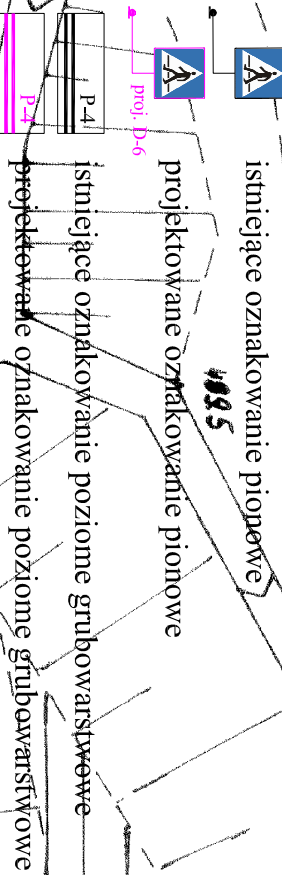

Temat:		BUDOWA CHODNIKA W M. SPOŁRZĄDOW	
Adres:		W CIĄGU DROGI MOJEWO DZIELNY NR 358	
Tytuł rysunku:		PROJEKT DOCELOWEJ ORGANIZACJI RUCHU	
Stadium:		PROJEKT BUDOWLANY	
Projektant:		mgr inż. Robert Wierczorkowski	
Sprawdził:		mgr inż. Robert Wierczorkowski	
Data:		02.2012 r.	
Skala:		1:500	
Podpis:		Podpis:	
Miejsce:		Miejsce:	