...yjno – wysokościowa
...projektowych
...ieradów Zdrój przy ul. Nadbrzeżnej
...ala 1 : 500

STAROSTA LUBAŃSKI
Powiatowy Ośrodek Dokumentacji Geodezyjnej i Kartograficznej
W obszarze oznaczonym linią [redacted] dokonano aktualizacji treści mapy zasadniczej.
Dokumenty z ewidencji gruntów i budynków przyjęto do zasobu powiatowego w dniu 2011-06-28 i zaewidencjonowano pod nr 02-1.06-20/2011
Niniejsza mapa może służyć do celów projektowych. Projektowane obiekty budowlane wymagające pozwolenia na budowę podlegają wytyczeniu i inwentaryzacji powykonawczej przez jednostki uprawnione do wykonywania prac geodezyjnych.
Lubań, dn. 2011-06-28
Z up. STAROSTY
Krzysztof Krochmalski
Geodeta Powiatowy
(imię i nazwisko, podpis, stanowisko służbowe osoby upoważnionej)

...enia w terenie innych
...ejszej mapie urządzeń
...ie były zgłoszone do
...rych brak jest informacji
...wych.

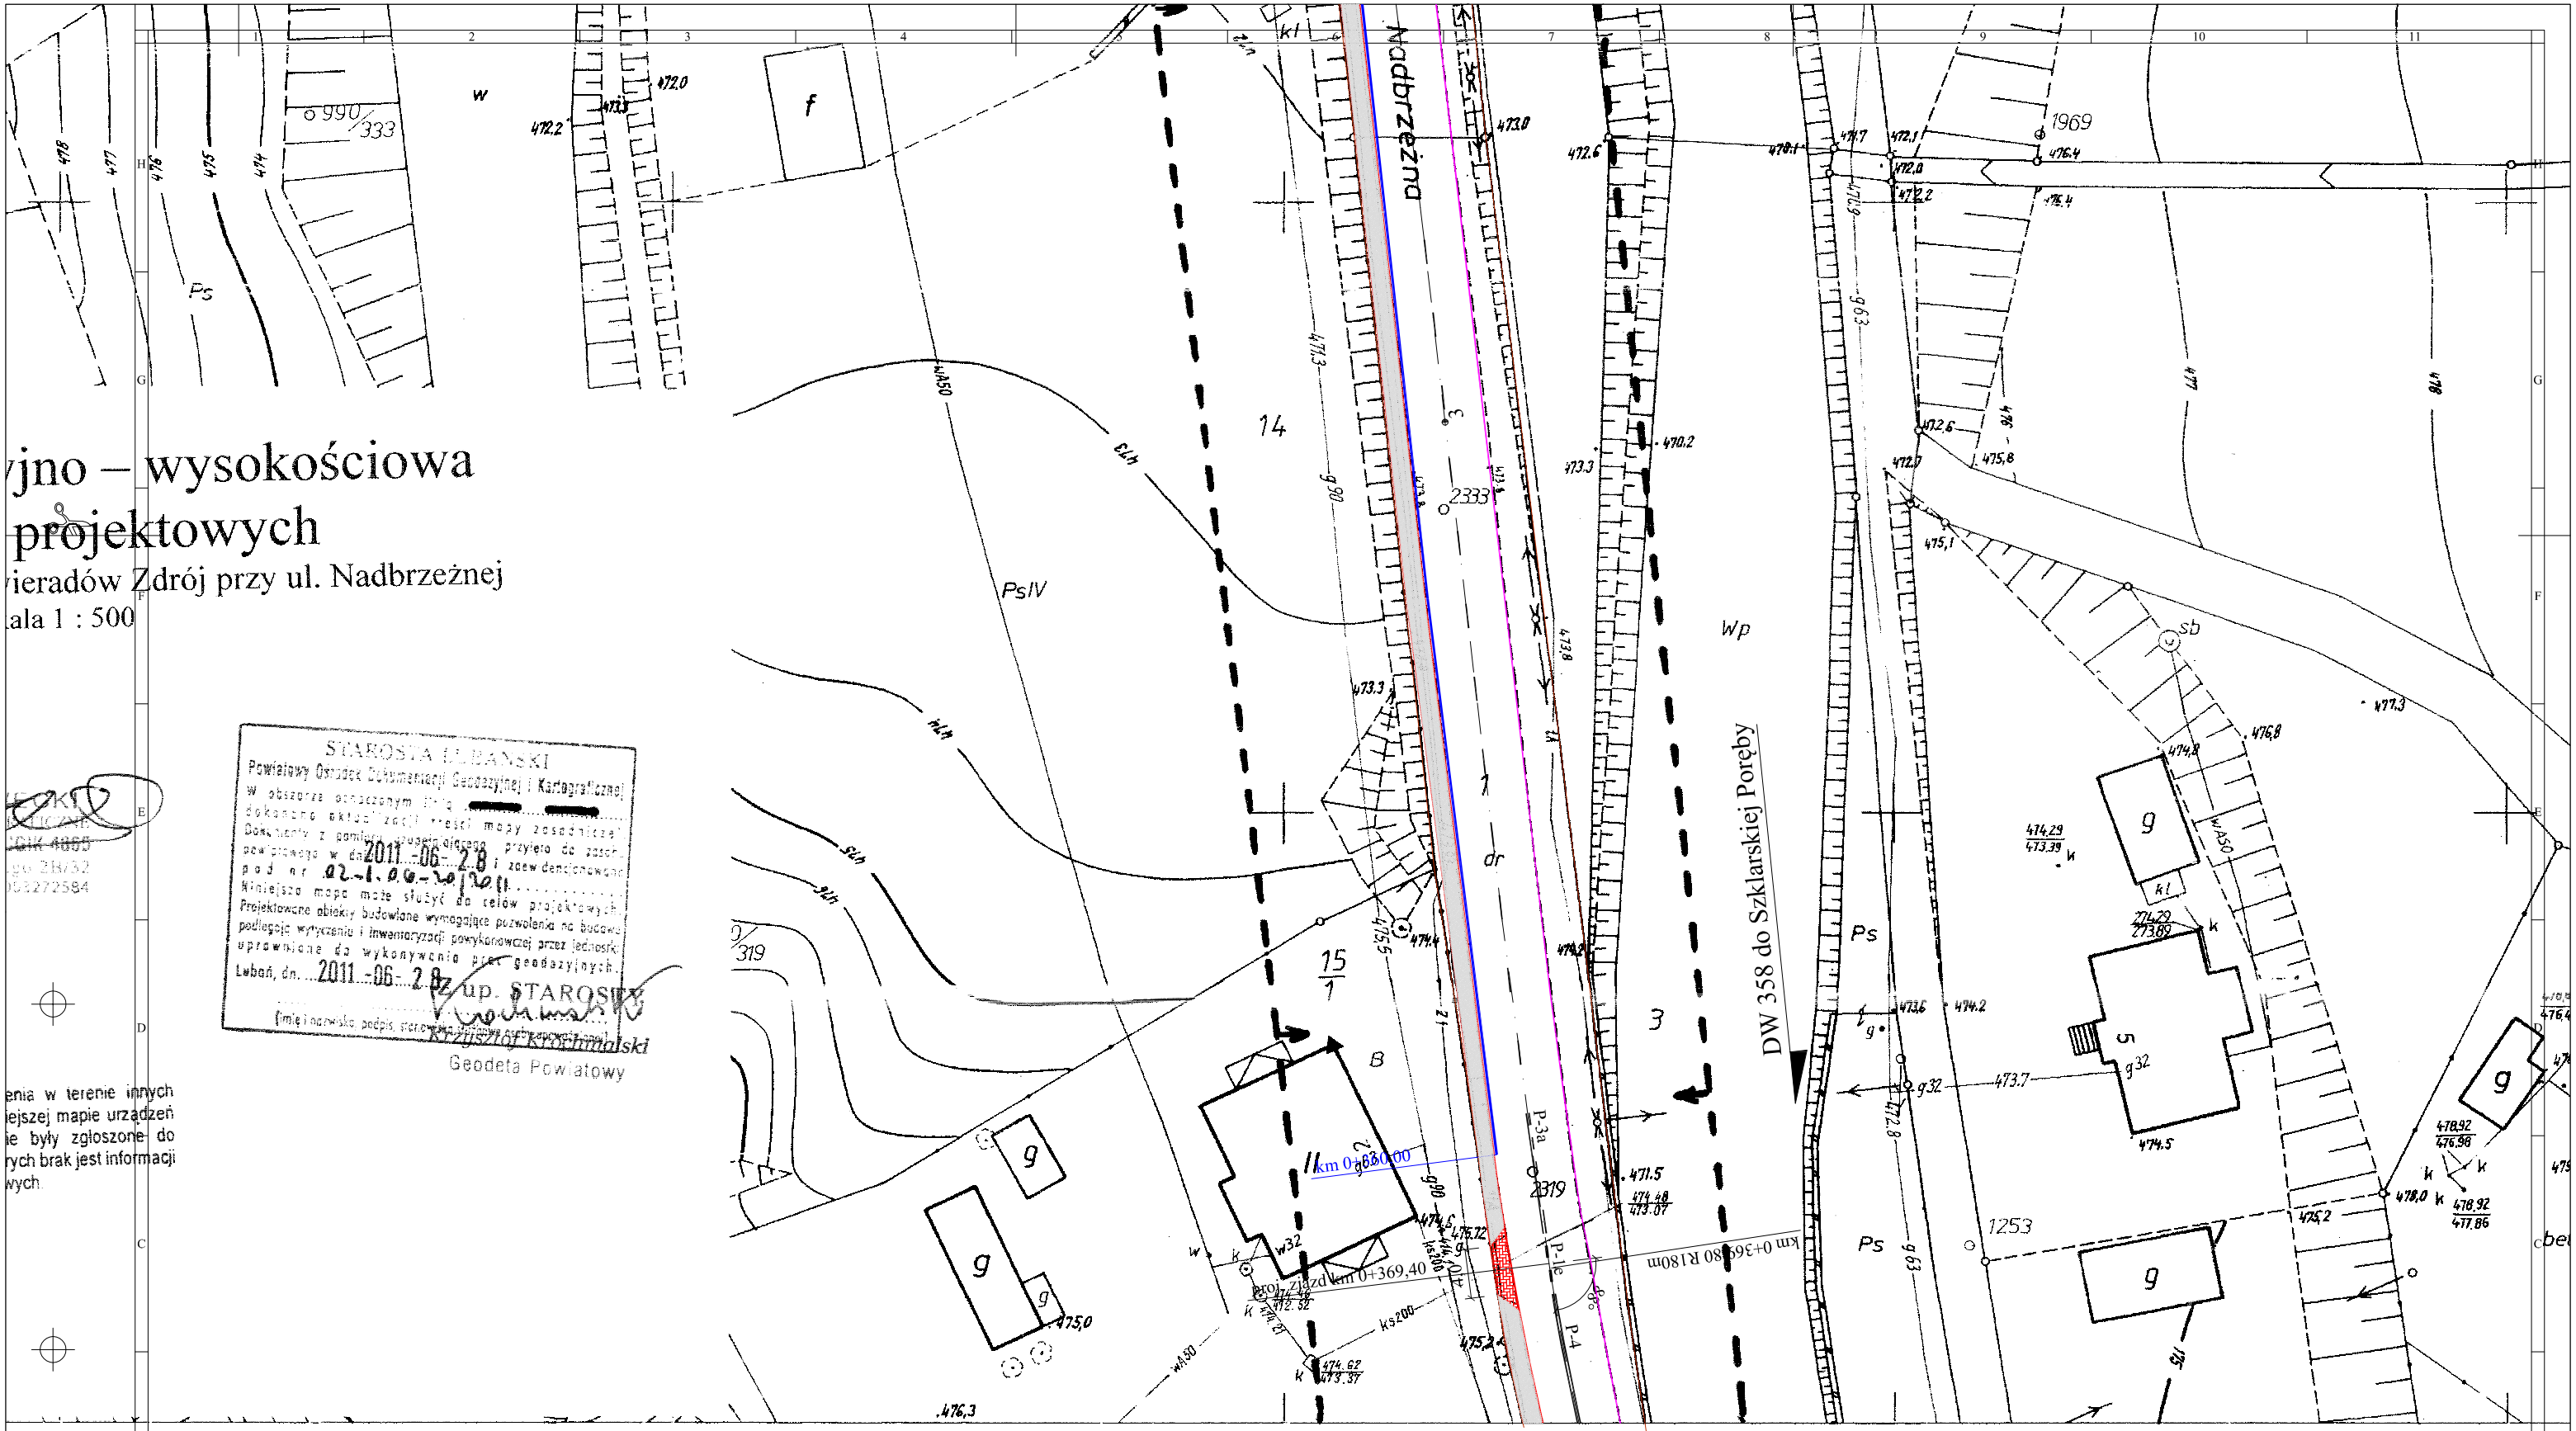

Mapa zasadnicza 1:500

1. Osnowa pozioma - układ państwowy 1965 - poligonizacja III klasy wysokościowa - poziom odniesienia Kronsztadt - OPGK Wrocław 1979r.
2. Pomiar szczegółów wykonano metodą bezpośrednią rzeźby - metodą tachimetryczną i metodą punktów rozproszonych - OPGK Wrocław 1979r.
3. Mapa - siatka kwadratów i osnowa koordynatografem, sytuacja i rzeźba nanośnikiem tachimetrycznym oraz cyrklem i podziałką - OPGK Wrocław 1979r.

Szkic arkuszy sąsiednich

CADprojekt
Robert Wieczorkowski 59-800 Lubań, ul. Moniuszki 10
tel. +48(75)7215525

Temat:	BUDOWA CHODNIKA W m. ŚWIERADÓW ZDRÓJ W CIĄGU DROGI WOJEWÓDZKIEJ NR 358
Adres:	
Tytuł rysunku:	PROJEKT DOCELOWEJ ORGANIZACJI RUCHU
Stadium:	PROJEKT BUDOWLANY
Projektant:	mgr inż. Robert Wieczorkowski
Sprawdził:	

Data: 02.2012 r.
Skala: 1:500
Nr rys.: 4

Kierownik Pracowni: Władysław Mikłuszka
Specjalista dla Jakości: H. Pawłowska
Podpis:

Nr ks. rob 13971 I

Wrocław, d...

...Śląskie

...WIERADÓW ZDRÓJ

...OKRĘGOWE PRZEDSIĘBIORSTWO G... KARTOGRAFICZNE WE WROCŁ...

1-szy Z... Nacze... inż. M...