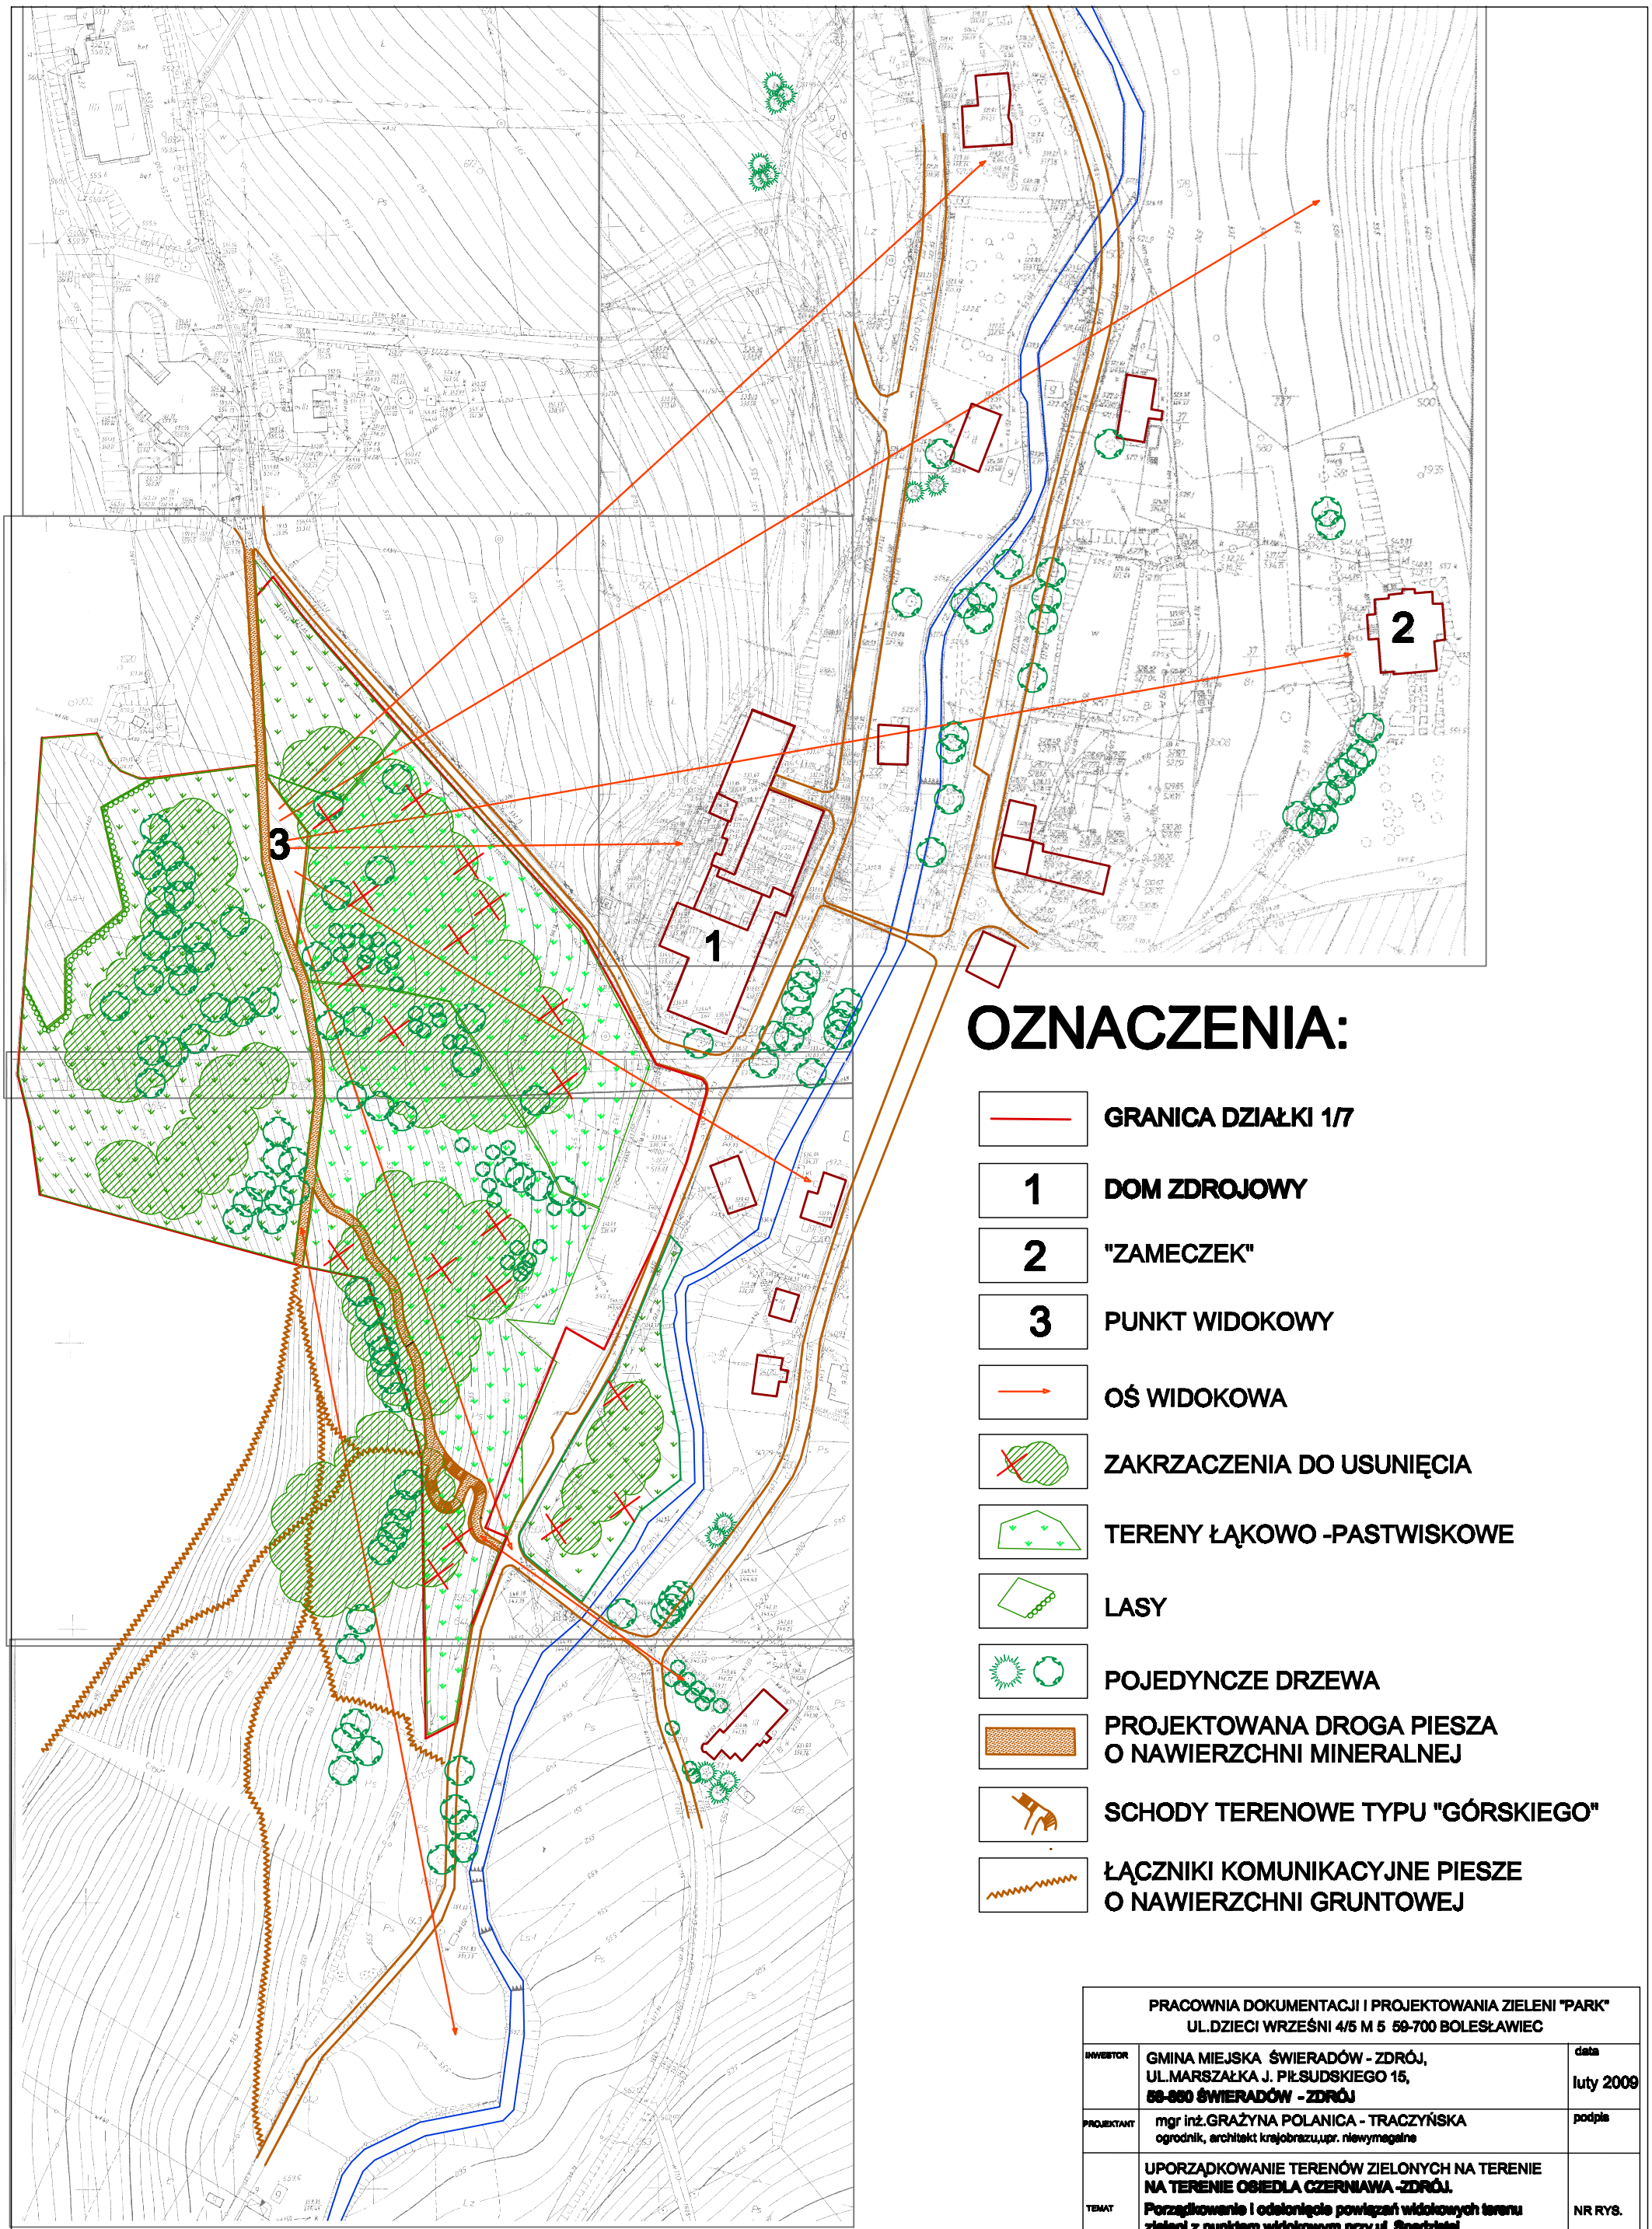

OZNACZENIA:

- GRANICA DZIAŁKI 1/7
- 1 — DOM ZDROJOWY
- 2 — "ZAMECZEK"
- 3 — PUNKT WIDOKOWY
- OŚ WIDOKOWA
- ZAKRZACZENIA DO USUNIĘCIA
- TERENY ŁĄKOWO -PASTWISKOWE
- LASY
- POJEDYNCZE DRZEWA
- PROJEKTOWANA DROGA PIESZA O NAWIERZCHNI MINERALNEJ
- SCHODY TERENOWE TYPU "GÓRSKIEGO"
- ŁĄCZNIKI KOMUNIKACYJNE PIESZE O NAWIERZCHNI GRUNTOWEJ

PRACOWNIA DOKUMENTACJI I PROJEKTOWANIA ZIELENI "PARK"
UL.DZIECI WRZEŚNI 4/5 M 5 59-700 BOLESŁAWIEC

INWESTOR	GMINA MIEJSKA ŚWIERADÓW - ZDRÓJ, UL.MARSZAŁKA J. PIŁSUDSKIEGO 15, **59-850 ŚWIERADÓW - ZDRÓJ**	data luty 2009
PROJEKTANT	mgr inż.GRAŻYNA POLANICA - TRACZYŃSKA ogrodnik, architekt krajobrazu,upr. niewymagalne	podpis
TEMAT	UPORZĄDKOWANIE TERENÓW ZIELONYCH NA TERENIE **NA TERENIE OSIEDLA CZERNIAWA -ZDRÓJ.** **Porządkowanie i odsłonięcie powiązań widokowych terenu zieleni z punktem widokowym przy ul. Spadzistej.**	NR RYS. 1