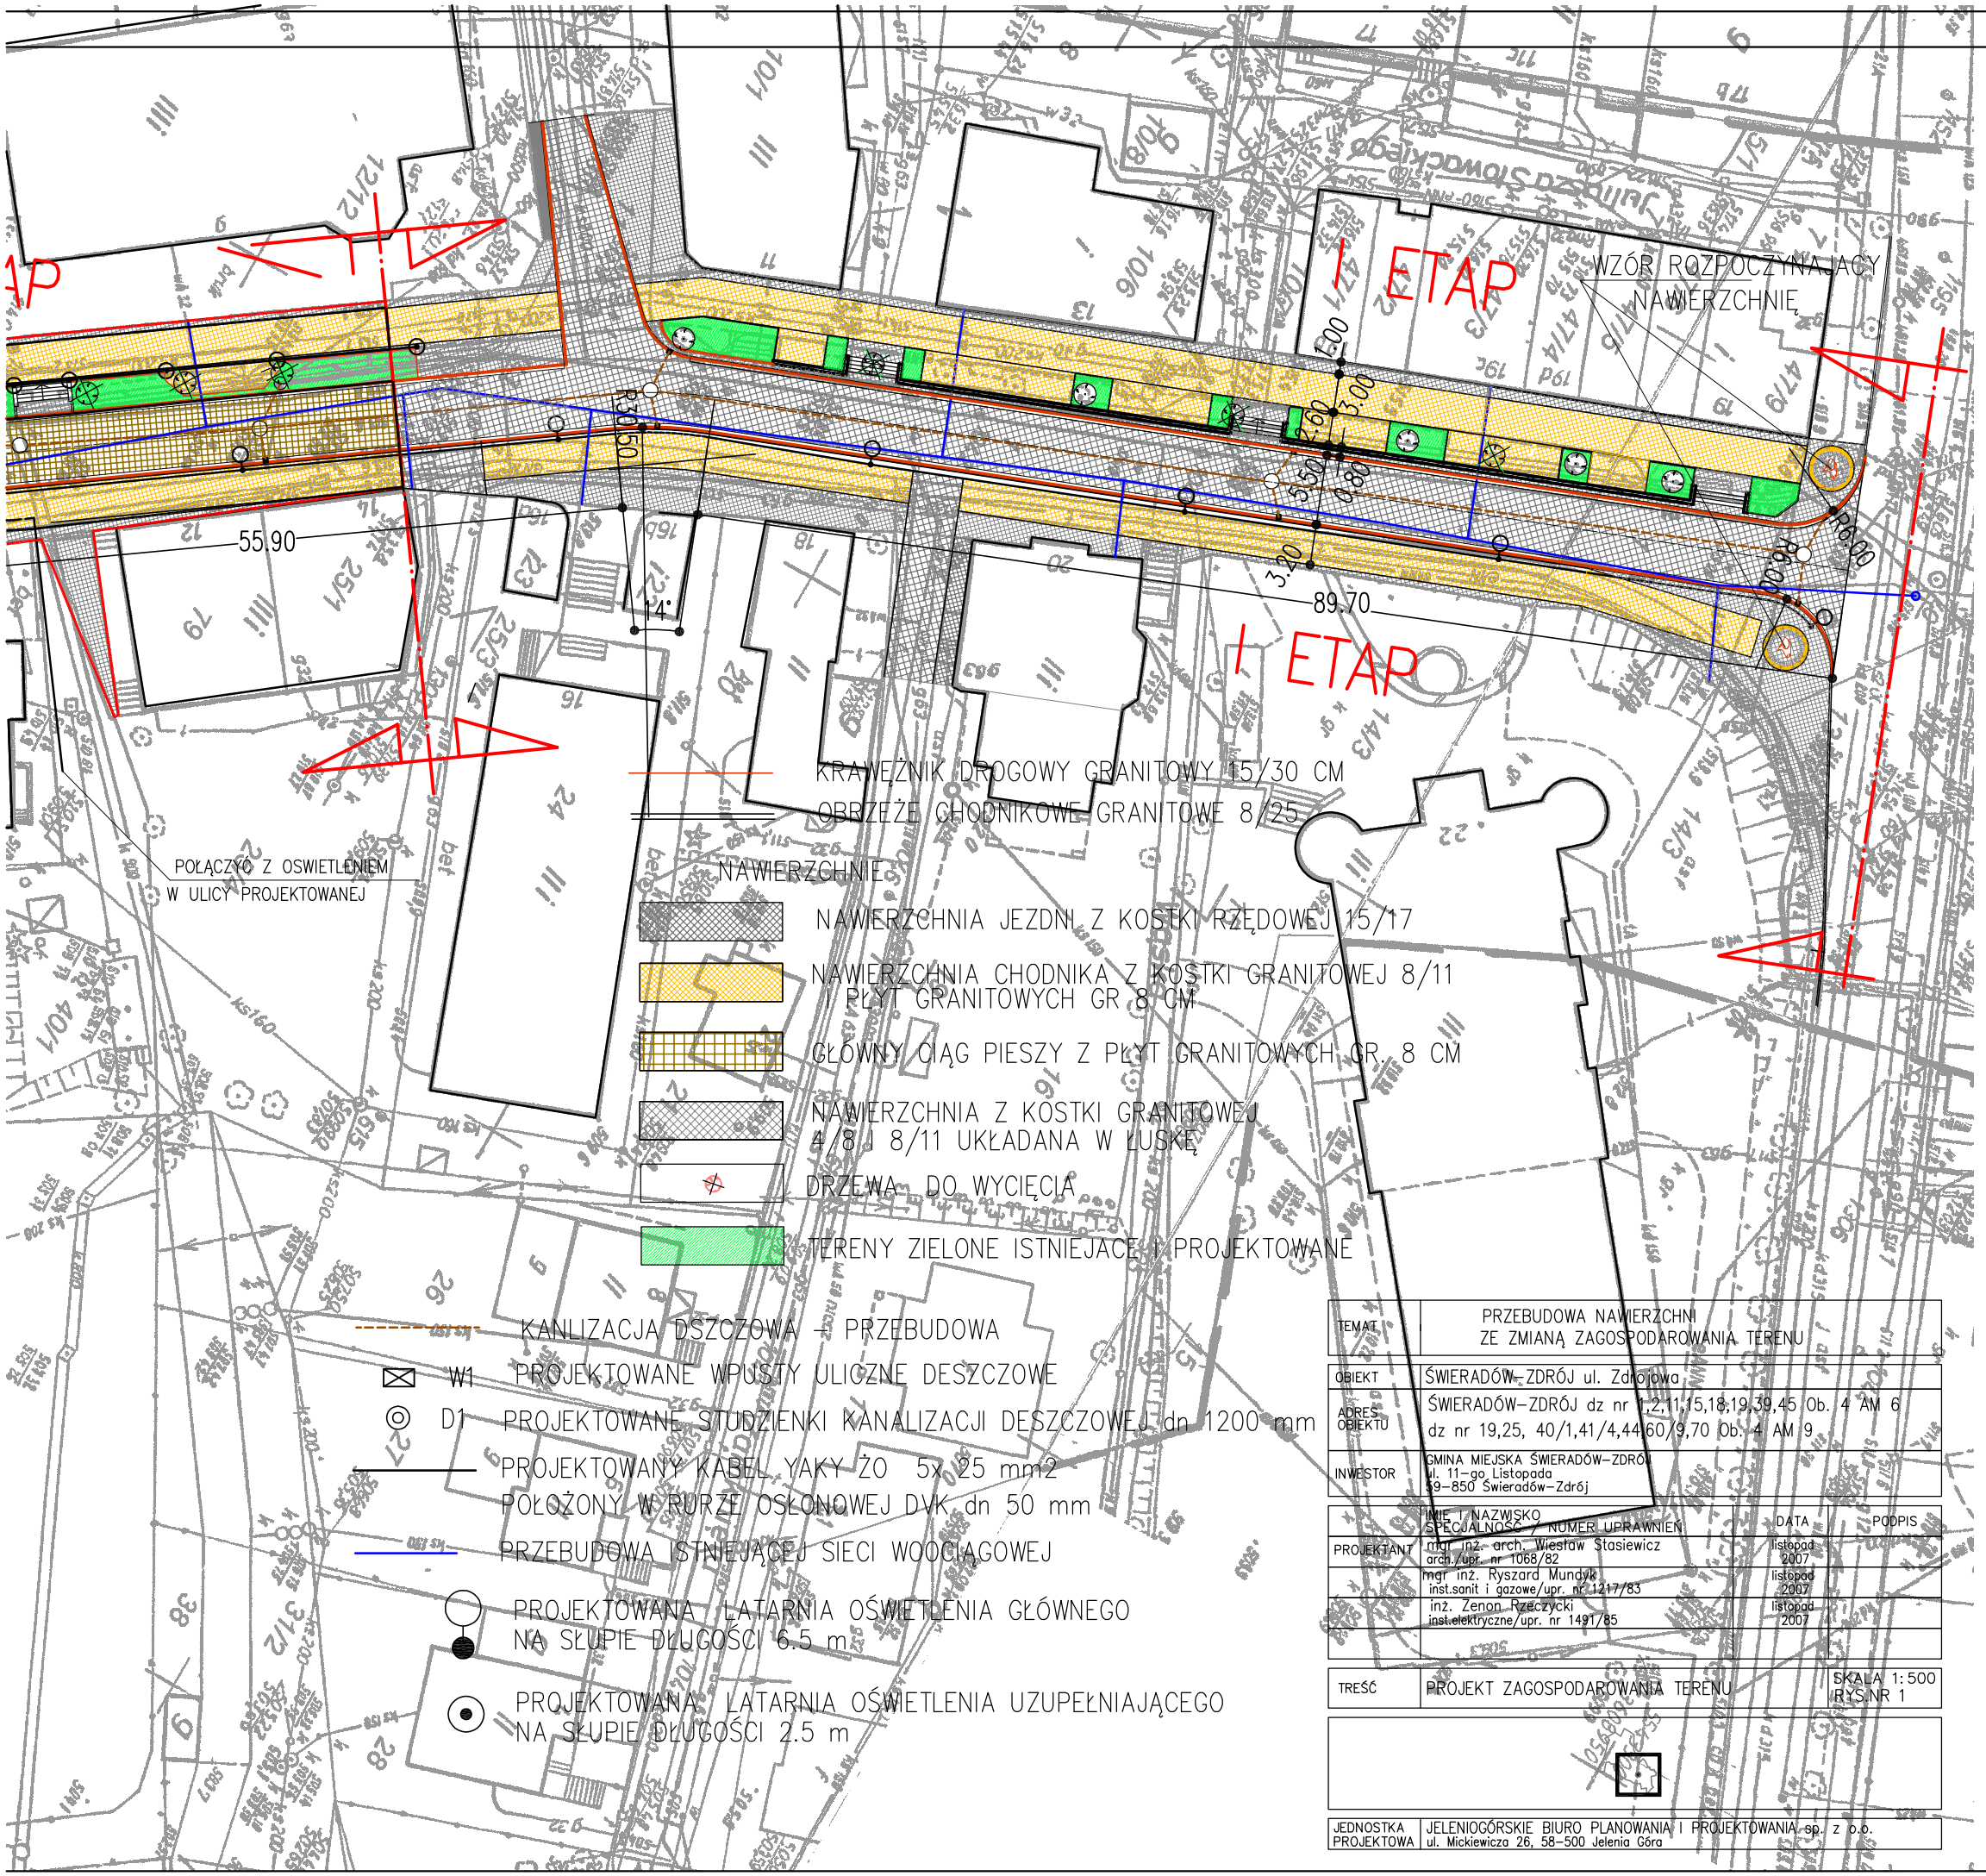

TEMAT	PRZEBUDOWA NAWIERZCHNI ZE ZMIANĄ ZAGOSPODAROWANIA TERENU
OBIEKT	ŚWIERADÓW–ZDRÓJ ul. Zdrojowa
ADRES OBIEKTU	ŚWIERADÓW–ZDRÓJ dz nr 1,2,11,15,18,19,39,45 Ob. 4 AM 6 dz nr 19,25, 40/1,41/4,44,60/9,70 Ob. 4 AM 9
INWESTOR	GMINA MIEJSKA ŚWIERADÓW–ZDRÓJ ul. 11–go Listopada 59–850 Świeradów–Zdrój

	IMIĘ I NAZWISKO SPECJALNOŚĆ / NUMER UPRAWNIEŃ	DATA	PODPIS
PROJEKTANT	mgr inż. arch. Wiesław Stasiewicz arch./upr. nr 1068/82	listopad 2007	
	mgr inż. Ryszard Mundyk inst.sanit i gazowe/upr. nr 1217/83	listopad 2007	
	inż. Zenon Rzeczycki inst.elektryczne/upr. nr 1491/85	listopad 2007	

TREŚĆ	PROJEKT ZAGOSPODAROWANIA TERENU	SKALA 1:500 RYS.NR 1
JEDNOSTKA PROJEKTOWA	JELENIOGÓRSKIE BIURO PLANOWANIA I PROJEKTOWANIA sp. z o.o. ul. Mickiewicza 26, 58–500 Jelenia Góra	

STAROSTA LUBAŃSKI
2007 -07- 03
02-1-04- 25/07
2007 -07- 03

AZYMUT s.c.
Marcin Kosmrzewski & Zbigniew Kolleszka
Usługi Geodezyjne i Kartograficzne
58-500 Jelenia Góra, ul. K. Miarki 52
tel. (075) 64 32 412, 0 603 114 387
NIP 611-2[illegible]-980 REGON 230479622

MAPA SYTUACYJNO – WYSOKOŚCIOW.
MAPA DO CELÓW PROJEKTOWYCH
skala 1: 500

sekcja 461.144.0641
Woj. dolnośląskie
Powiat lubański
Gmina Świeradów Zdrój
Obręb 4, AM 6
dz. 1

KERG 02-1-04-25/2007
-------- zakres opracowania
wyk:

GEODETA UPRAWNIONY
Zbigniew Kolleszka
MGPiK nr 14277

Nie wyklucza się istnienia niewykazanego na niniejszej mapie uzbrojenia podziemneg które nie było złoszone do inwentaryzacji lu o których brak jest informacji w instytucjach branżowych.