


1. LATARIA DROGOWA POJEDYNCZA 70W HIT

1. LATARNIA DROGOWA POJEDYNCZA 70W HIT **SZT.14**
 2. LATARNIA DROGOWA PODWÓJNA 70W HIT **SZT.2**
 3. DODOWE NAŚWIETLACZE RGB **SZT.28**
 - 4.OPRAWY WŚCIEENNE - NP. GOCICA 5032 **SZT.7**
 5. PUSZKI SZCZELNE ZASILANIA I LUMINACJI **SZT.9**
- BEZPOŚREDNIEJ BUDYNKÓW**

Rury osłonowe sieci elektrycznych

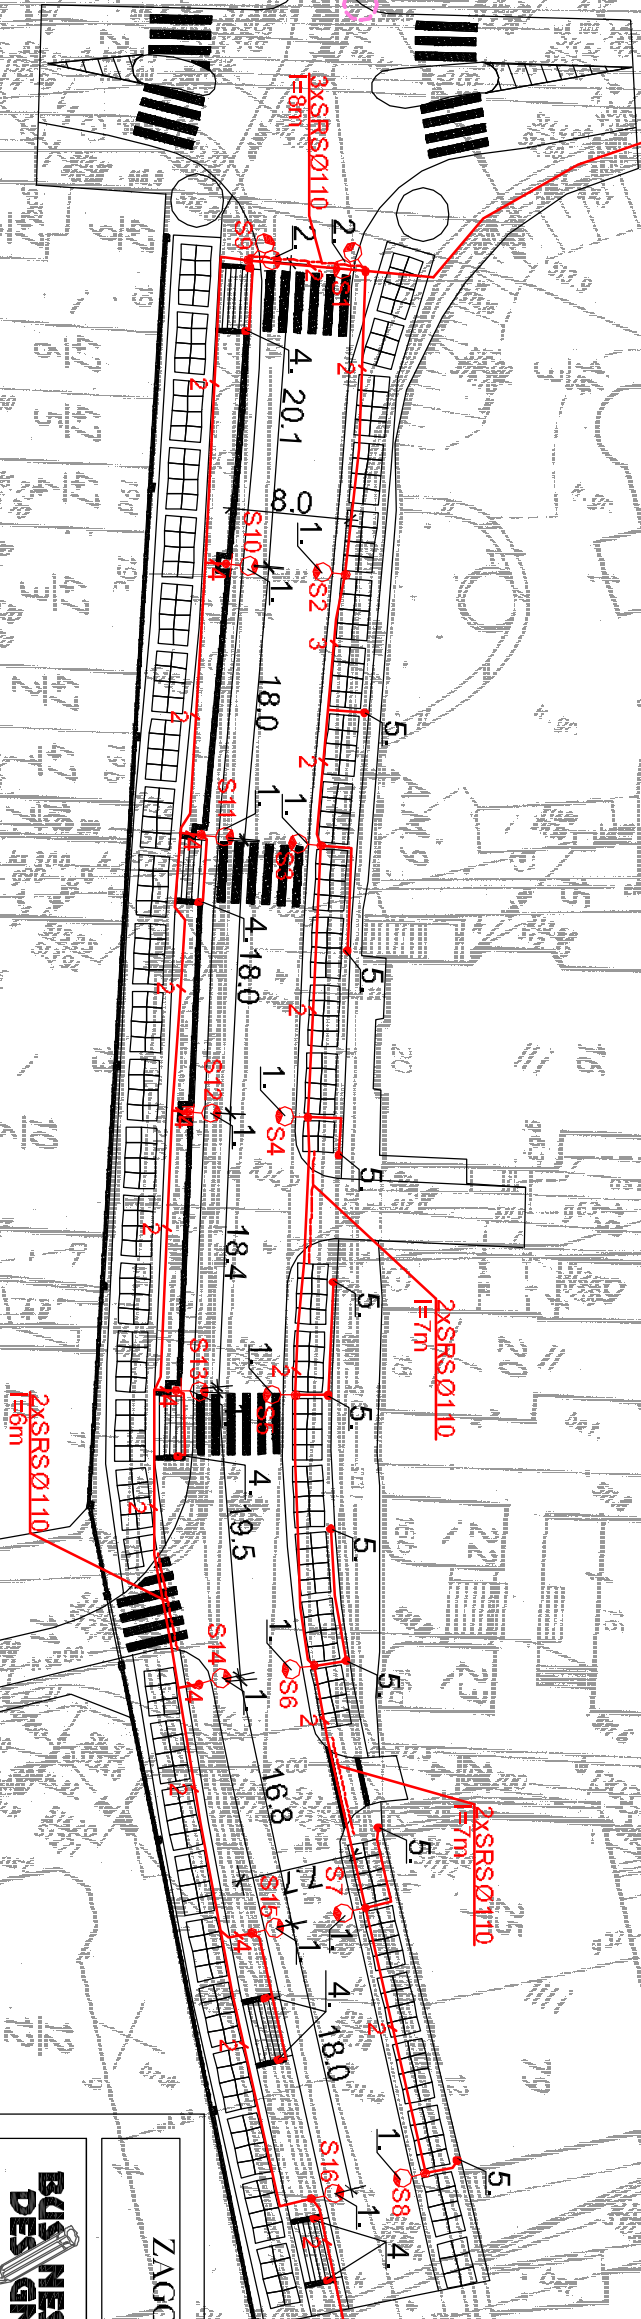

6
 5
 4
 3
 2
 1


