


B-B
PRZEKRÓJ KONSTRUKCYJNY CIĄGU ULICY ZDROJOWEJ
SKALA 1:20

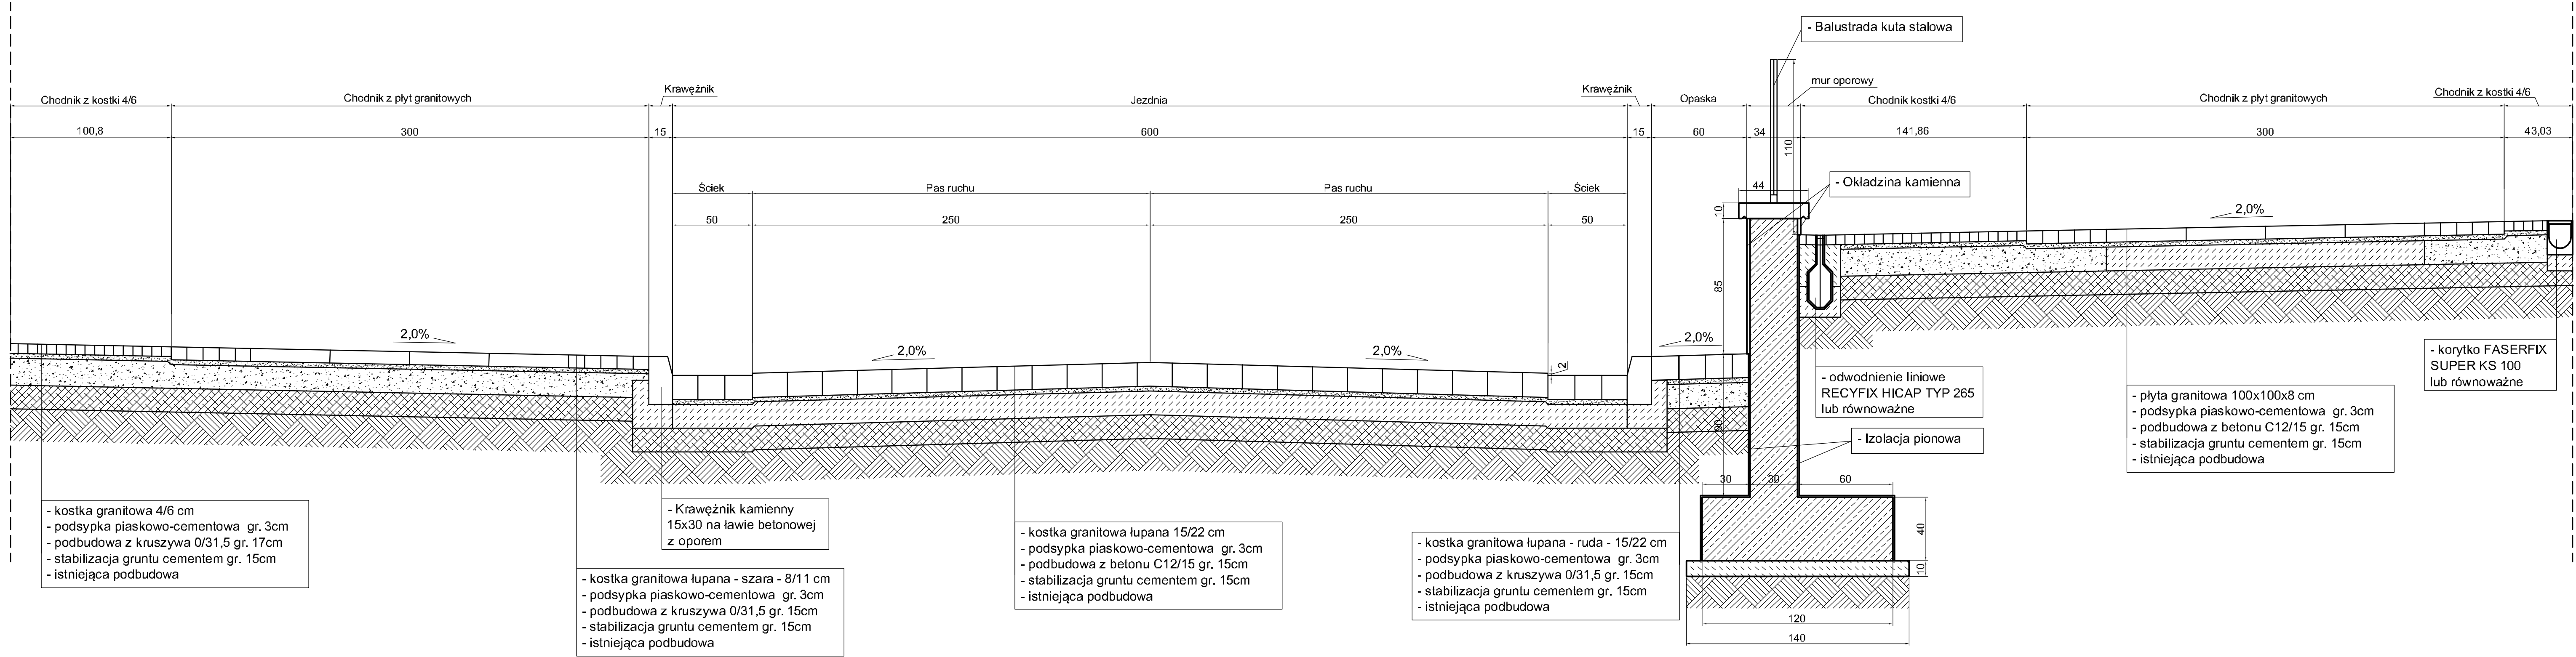

Nr	Typ modyfikacji	Data	Imię i nazwisko			
Inwestor / Zamawiający						
GMINA MIEJSKA ŚWIERADÓW-ZDRÓJ ul. Marszałka J. Piłsudskiego 15 , 59-850 Świeradów -Zdrój						
Jednostka projektowa	WROCŁAWSKIE BIURO INWESTORSKIE Wrocławskiego Oddziału PZITB Spółka z o.o. ul. Piłsudskiego 74 pokój 303 50 -020 Wrocław tel./fax 71/ 344 66 82 e-mail: wbi.pzitb@op.pl					
Stadium Projekt Wykonawczy	Zadanie PROJEKT PRZEBUDOWY NAWIERZCHNI WRAZ Z INFRASTRUKTURĄ ULICY ZDROJOWEJ W ŚWIERADOWIE-ZDRÓJ					
Nr tomu 02	Lokalizacja Inwestycji Świeradów Zdrój ul. Zdrojowa działki nr: 1, 2, 11, 15, 18, 19, 39, 45; obręb IV; am: 6 działki nr:19, 25, 40/1, 41/4, 44, 60/9, 70; obręb IV; am: 9					
Branża DR	Tytuł rysunku PRZEKROJE KONSTRUKCYJNE NAWIERZCHNI					
Stanowisko	Imię i nazwisko	Nr uprawnień	Podpis			
Projektant cz. drogowa	mgr inż. Włodzimierz Lewowski	228/02/DUW				
Asystent cz. drogowa	mgr inż. Michał Szreder					
Sprawdzający cz. drogowa	mgr inż. Włodzimierz Wilk	557/01/DUW				
Nr projektu 1-11	Skala 1 : 20	Data 04.02.2011	Nr egz. 1			
			Nr rys. 8			
Stadium PW	Branża DR	Km	Nr obiektu	Nr tomu 02	Nr rysunku	Revizja 00