



Skala 1:500

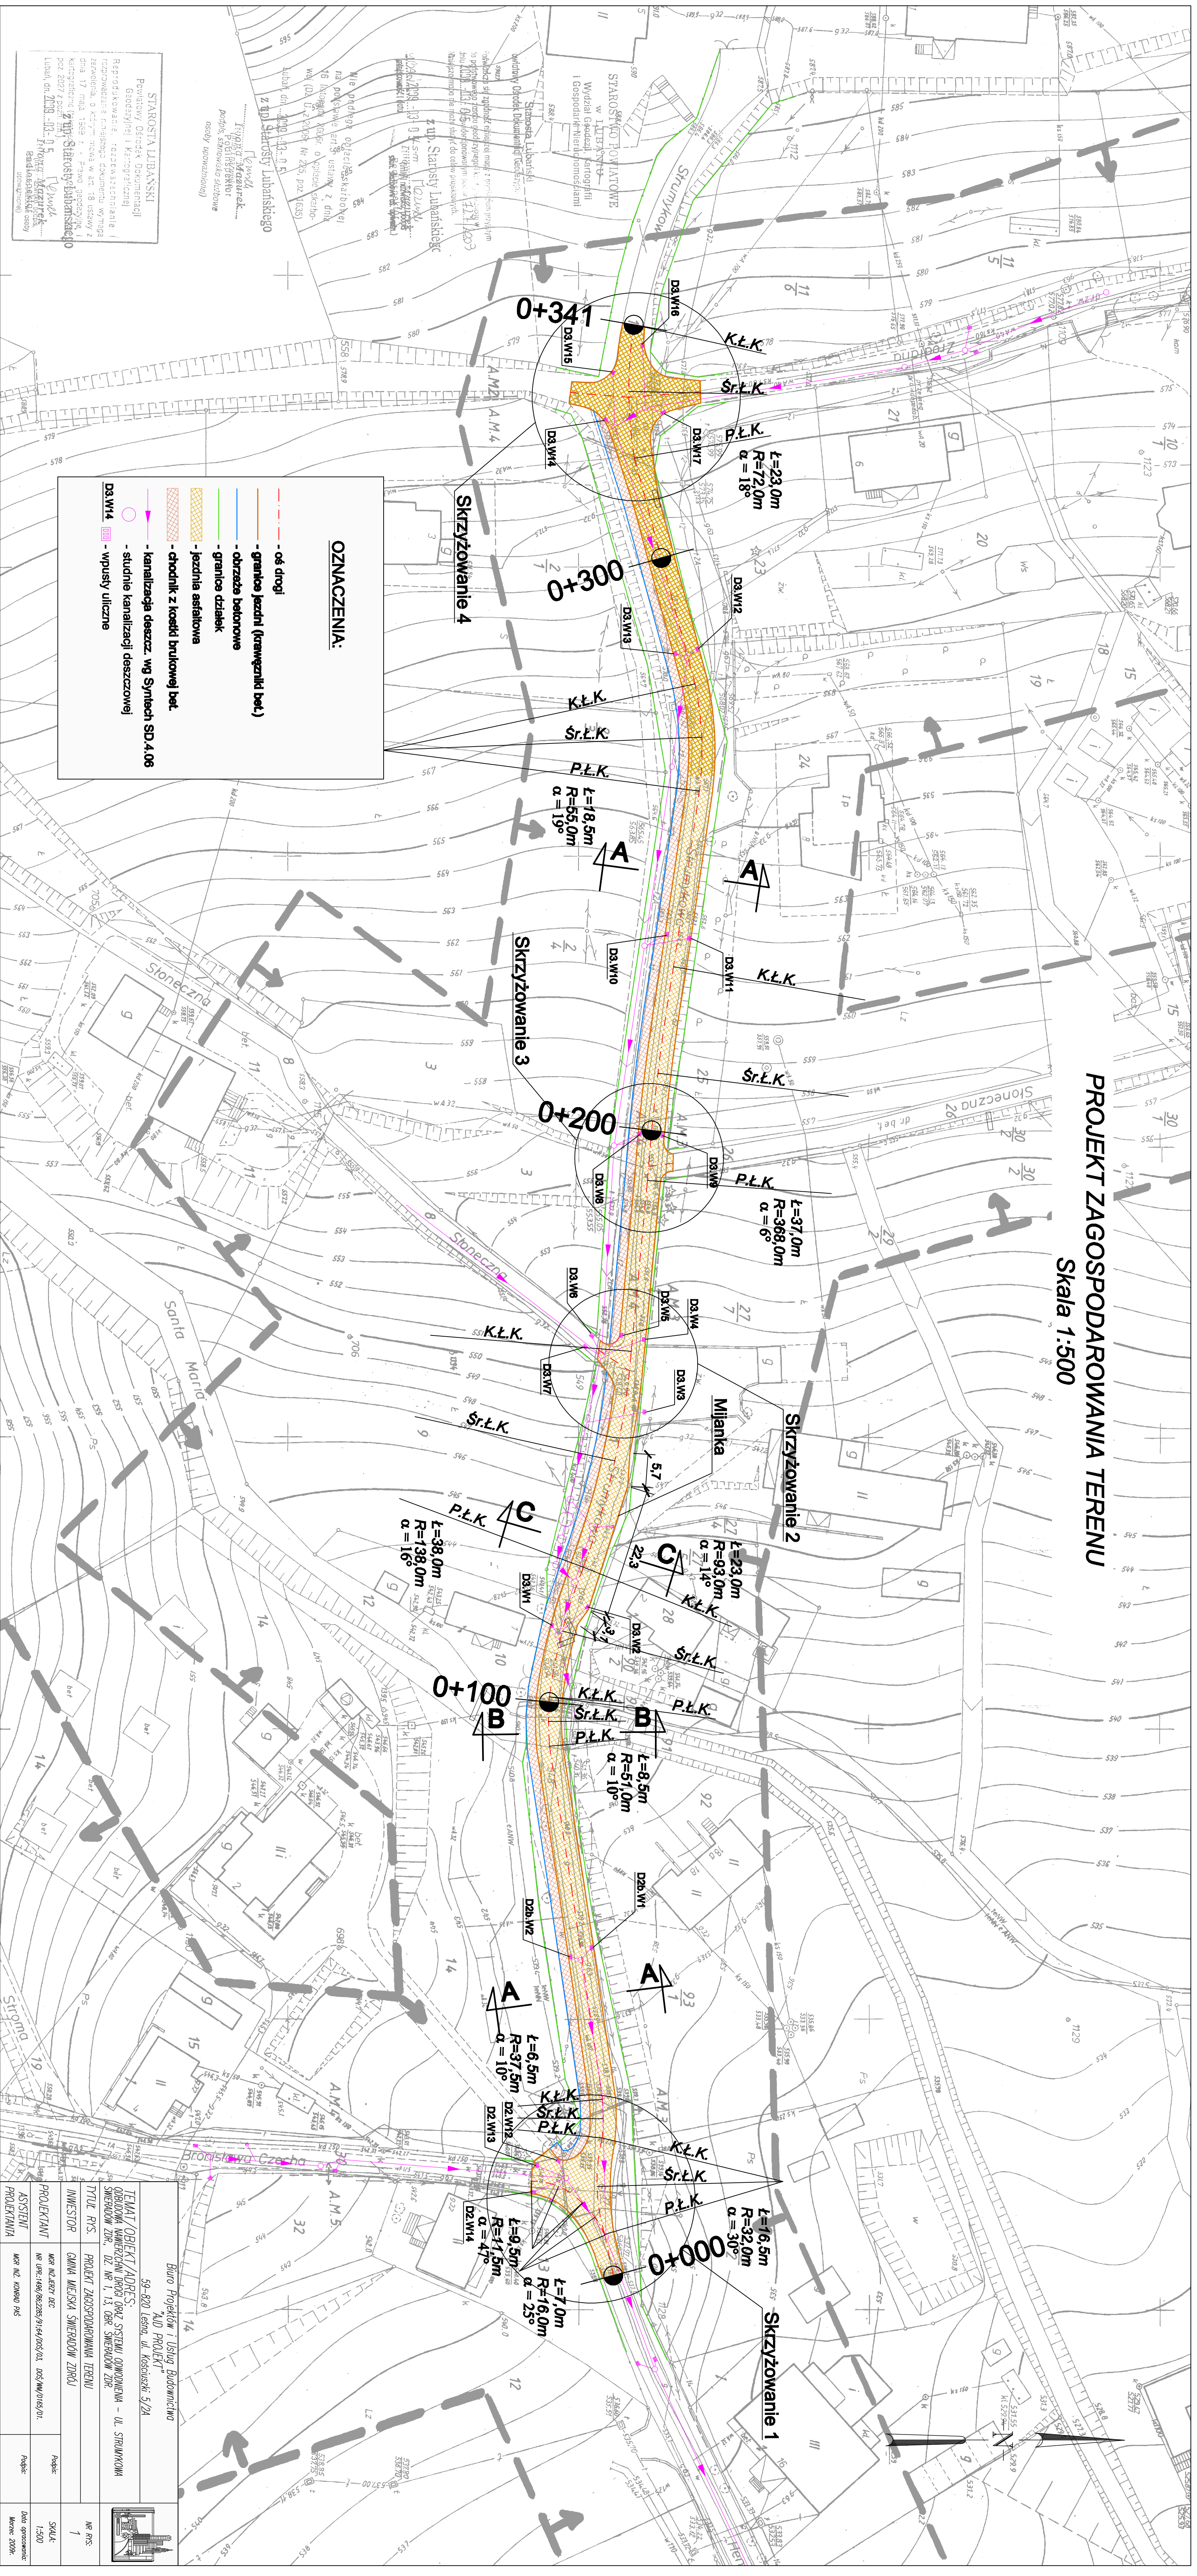

Biuro Projektów i Usług Budowlanych "AD PROJEKT" 59-820 Leszno, ul. Kosciuszki 5/2A		
PROJEKTANT	MGR INŻ. JERZY DEJ	
ASISTENT PROJEKTANTA	MGR INŻ. KAMILA PAŚ	
	Podpis:	
	Podpis:	
	Skala:	
	Data opracowania:	
	Maj 2009r.	