




KM 0+000.00 do KM 0+168.57
PRZERÓJ KONSTRUKCYJNY NR 1

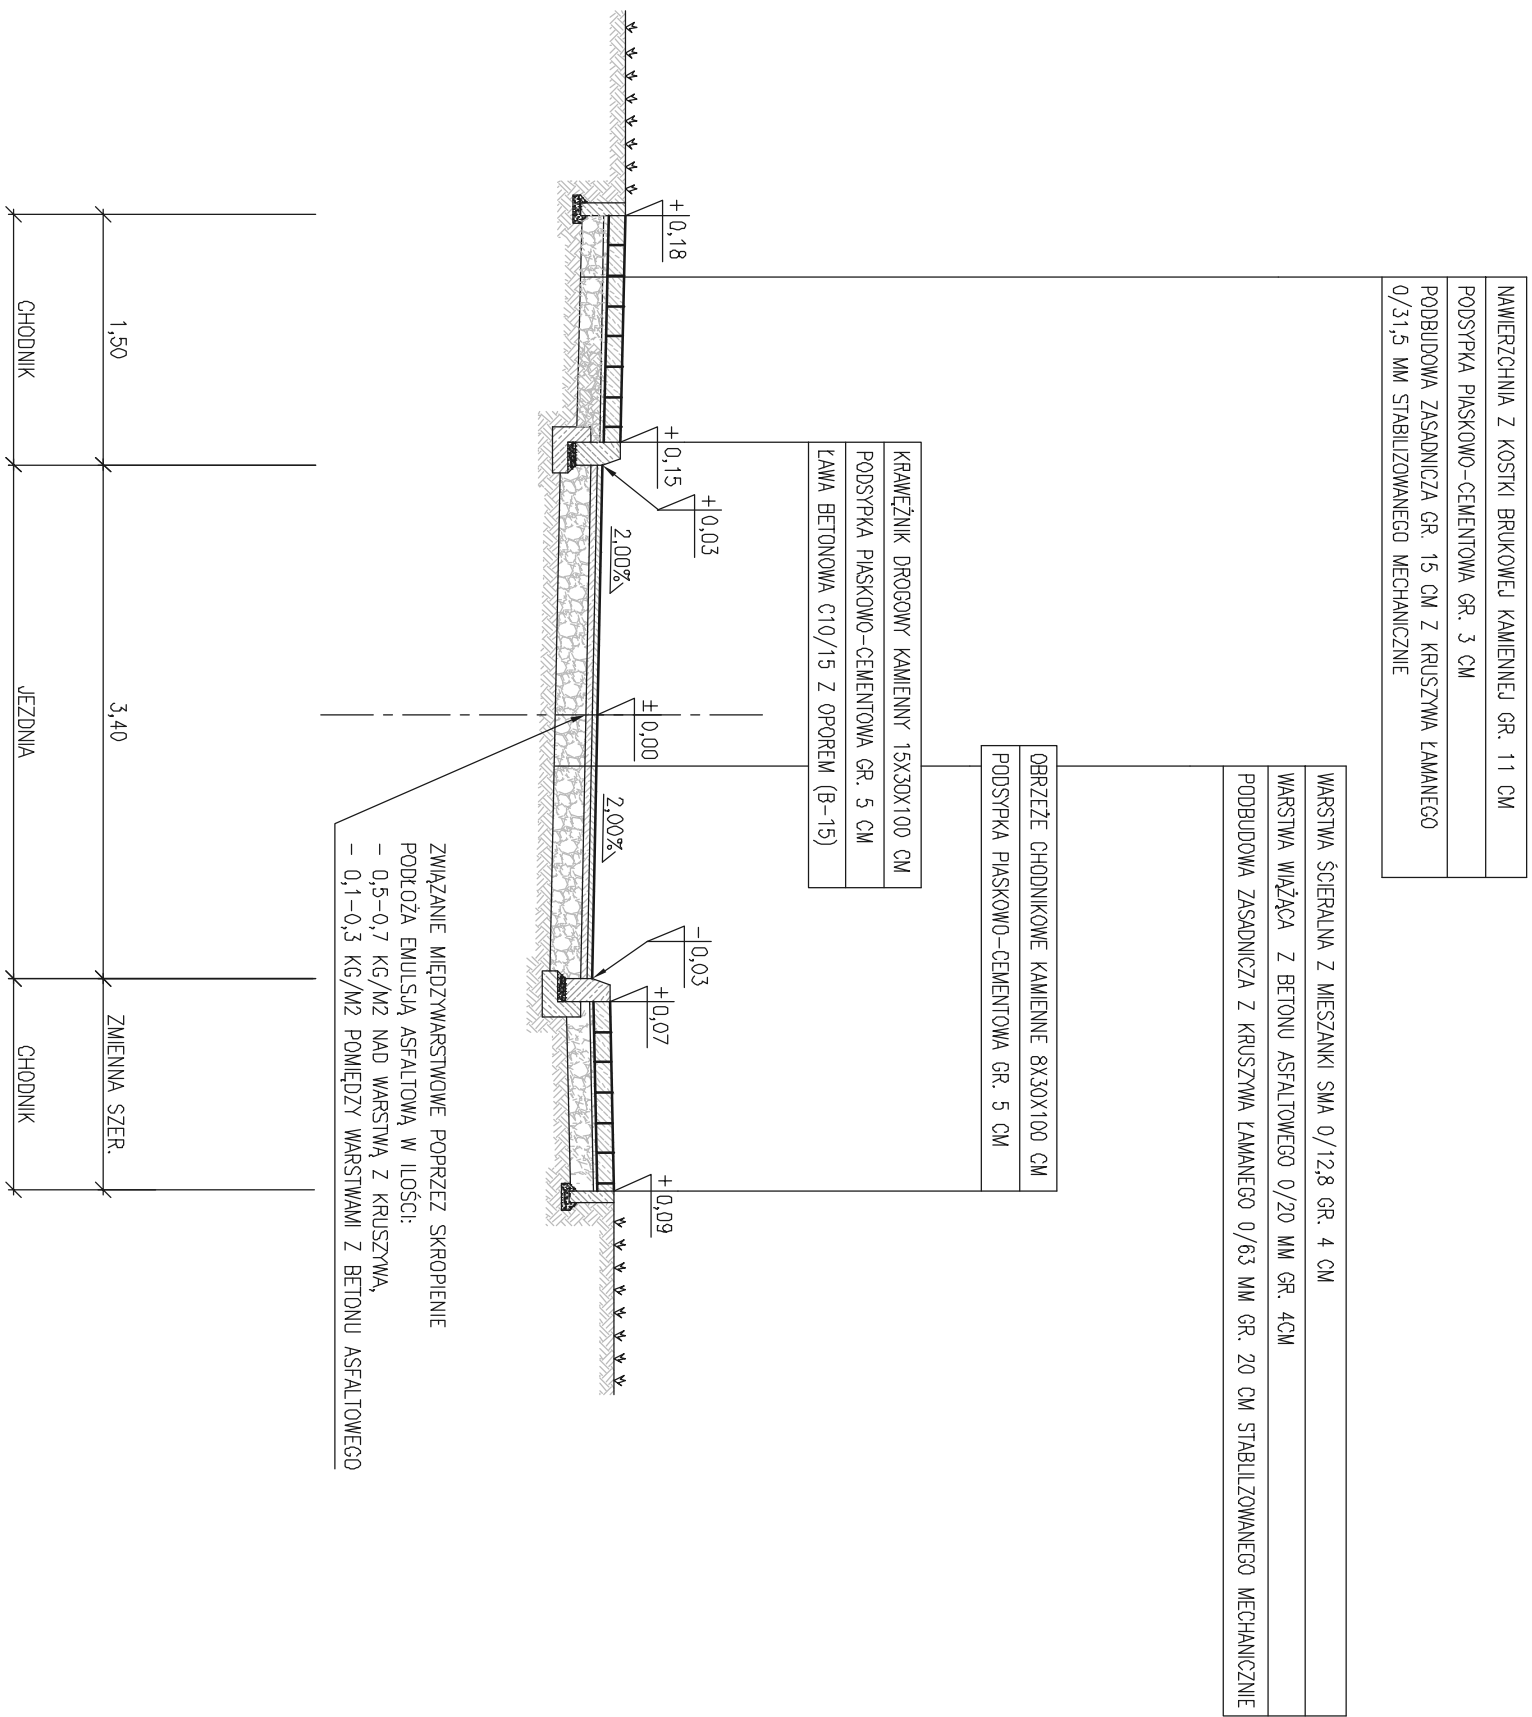


KM 0+168.57 do KM 0+184.43
PRZERÓJ KONSTRUKCYJNY NR 2

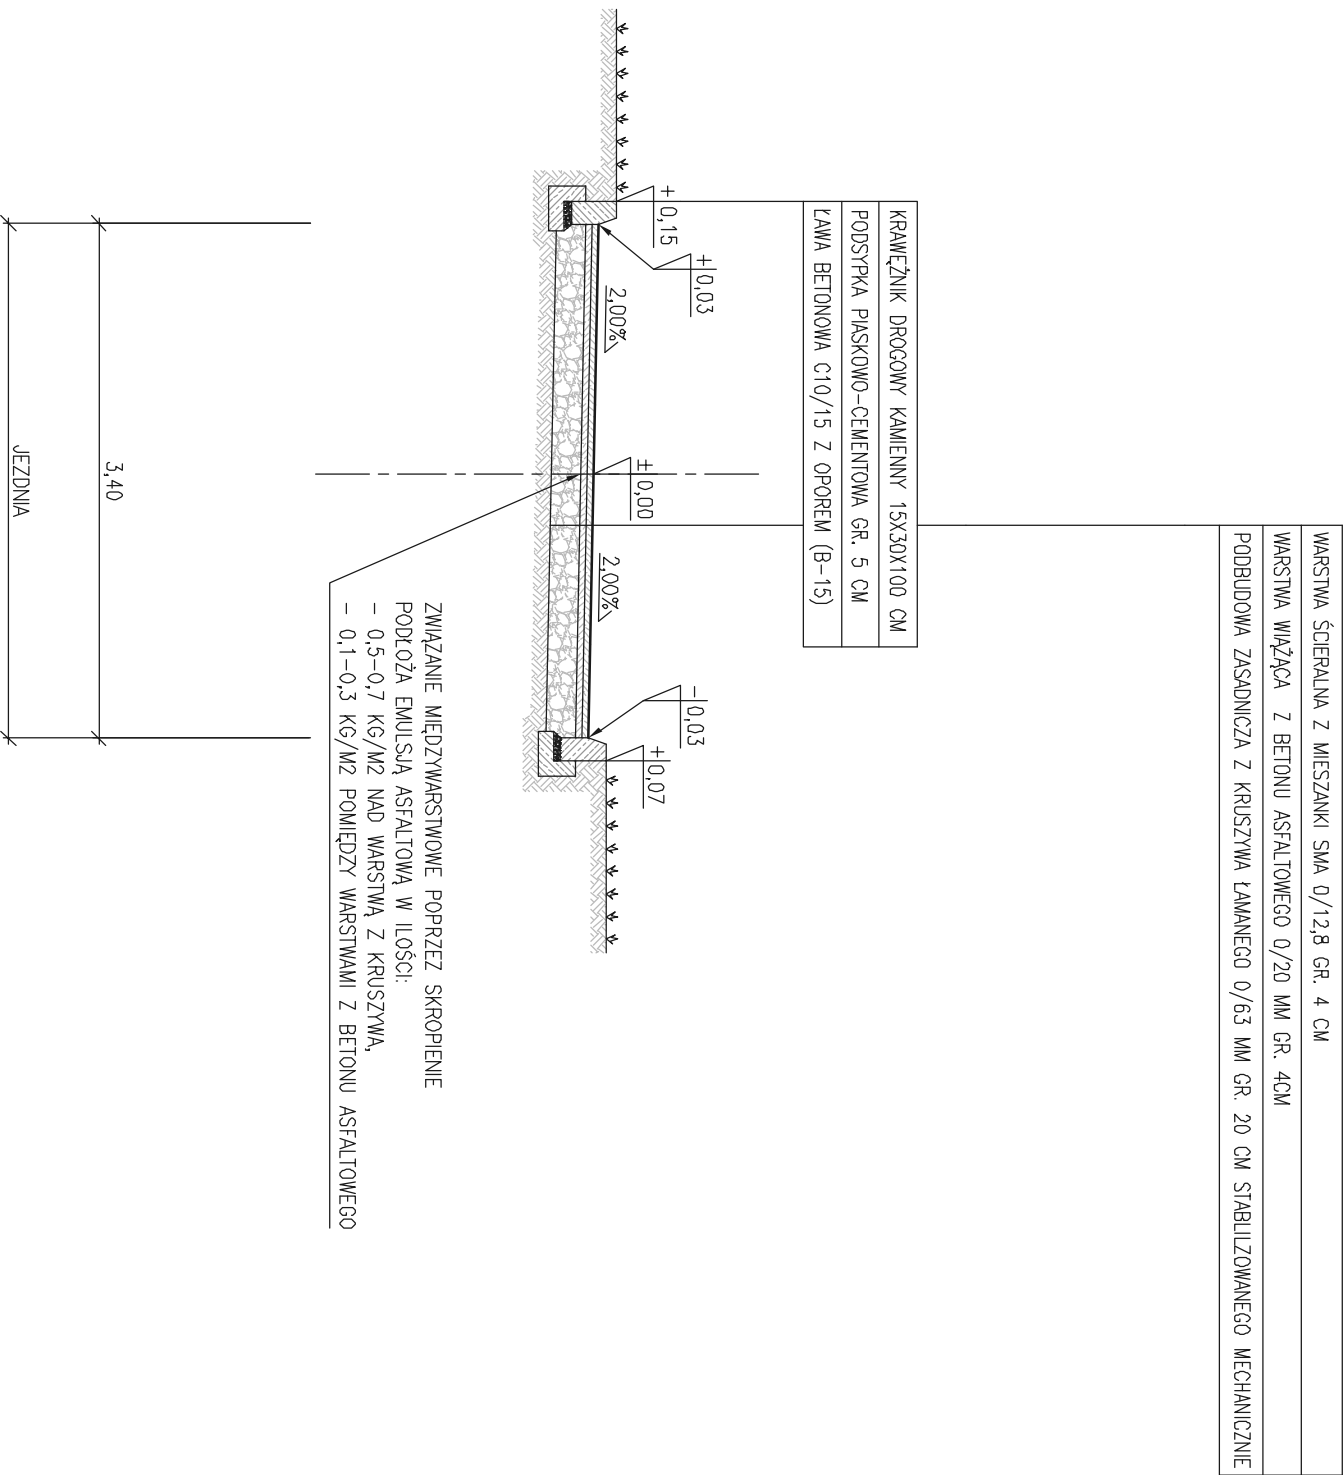

SZCZEGÓŁ KONSTRUKCYJNY SKALA 1:10
KRAWEŹNIK DROGOWY NA ŁAWIE BETONOWEJ Z OPREK

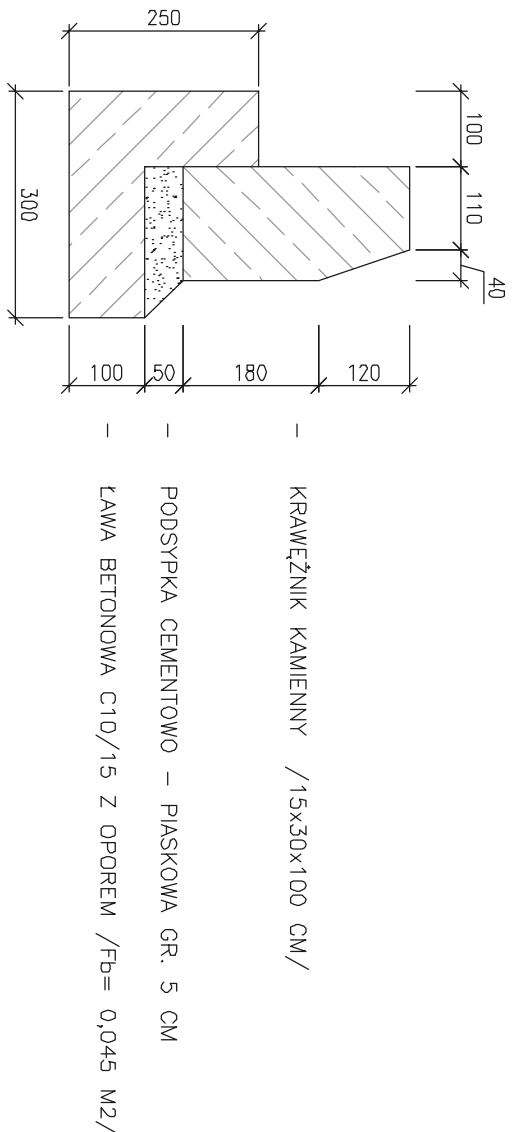

