



PROFIL PODŁUŻNY DROGI

Skala 1 : 100
1 : 500

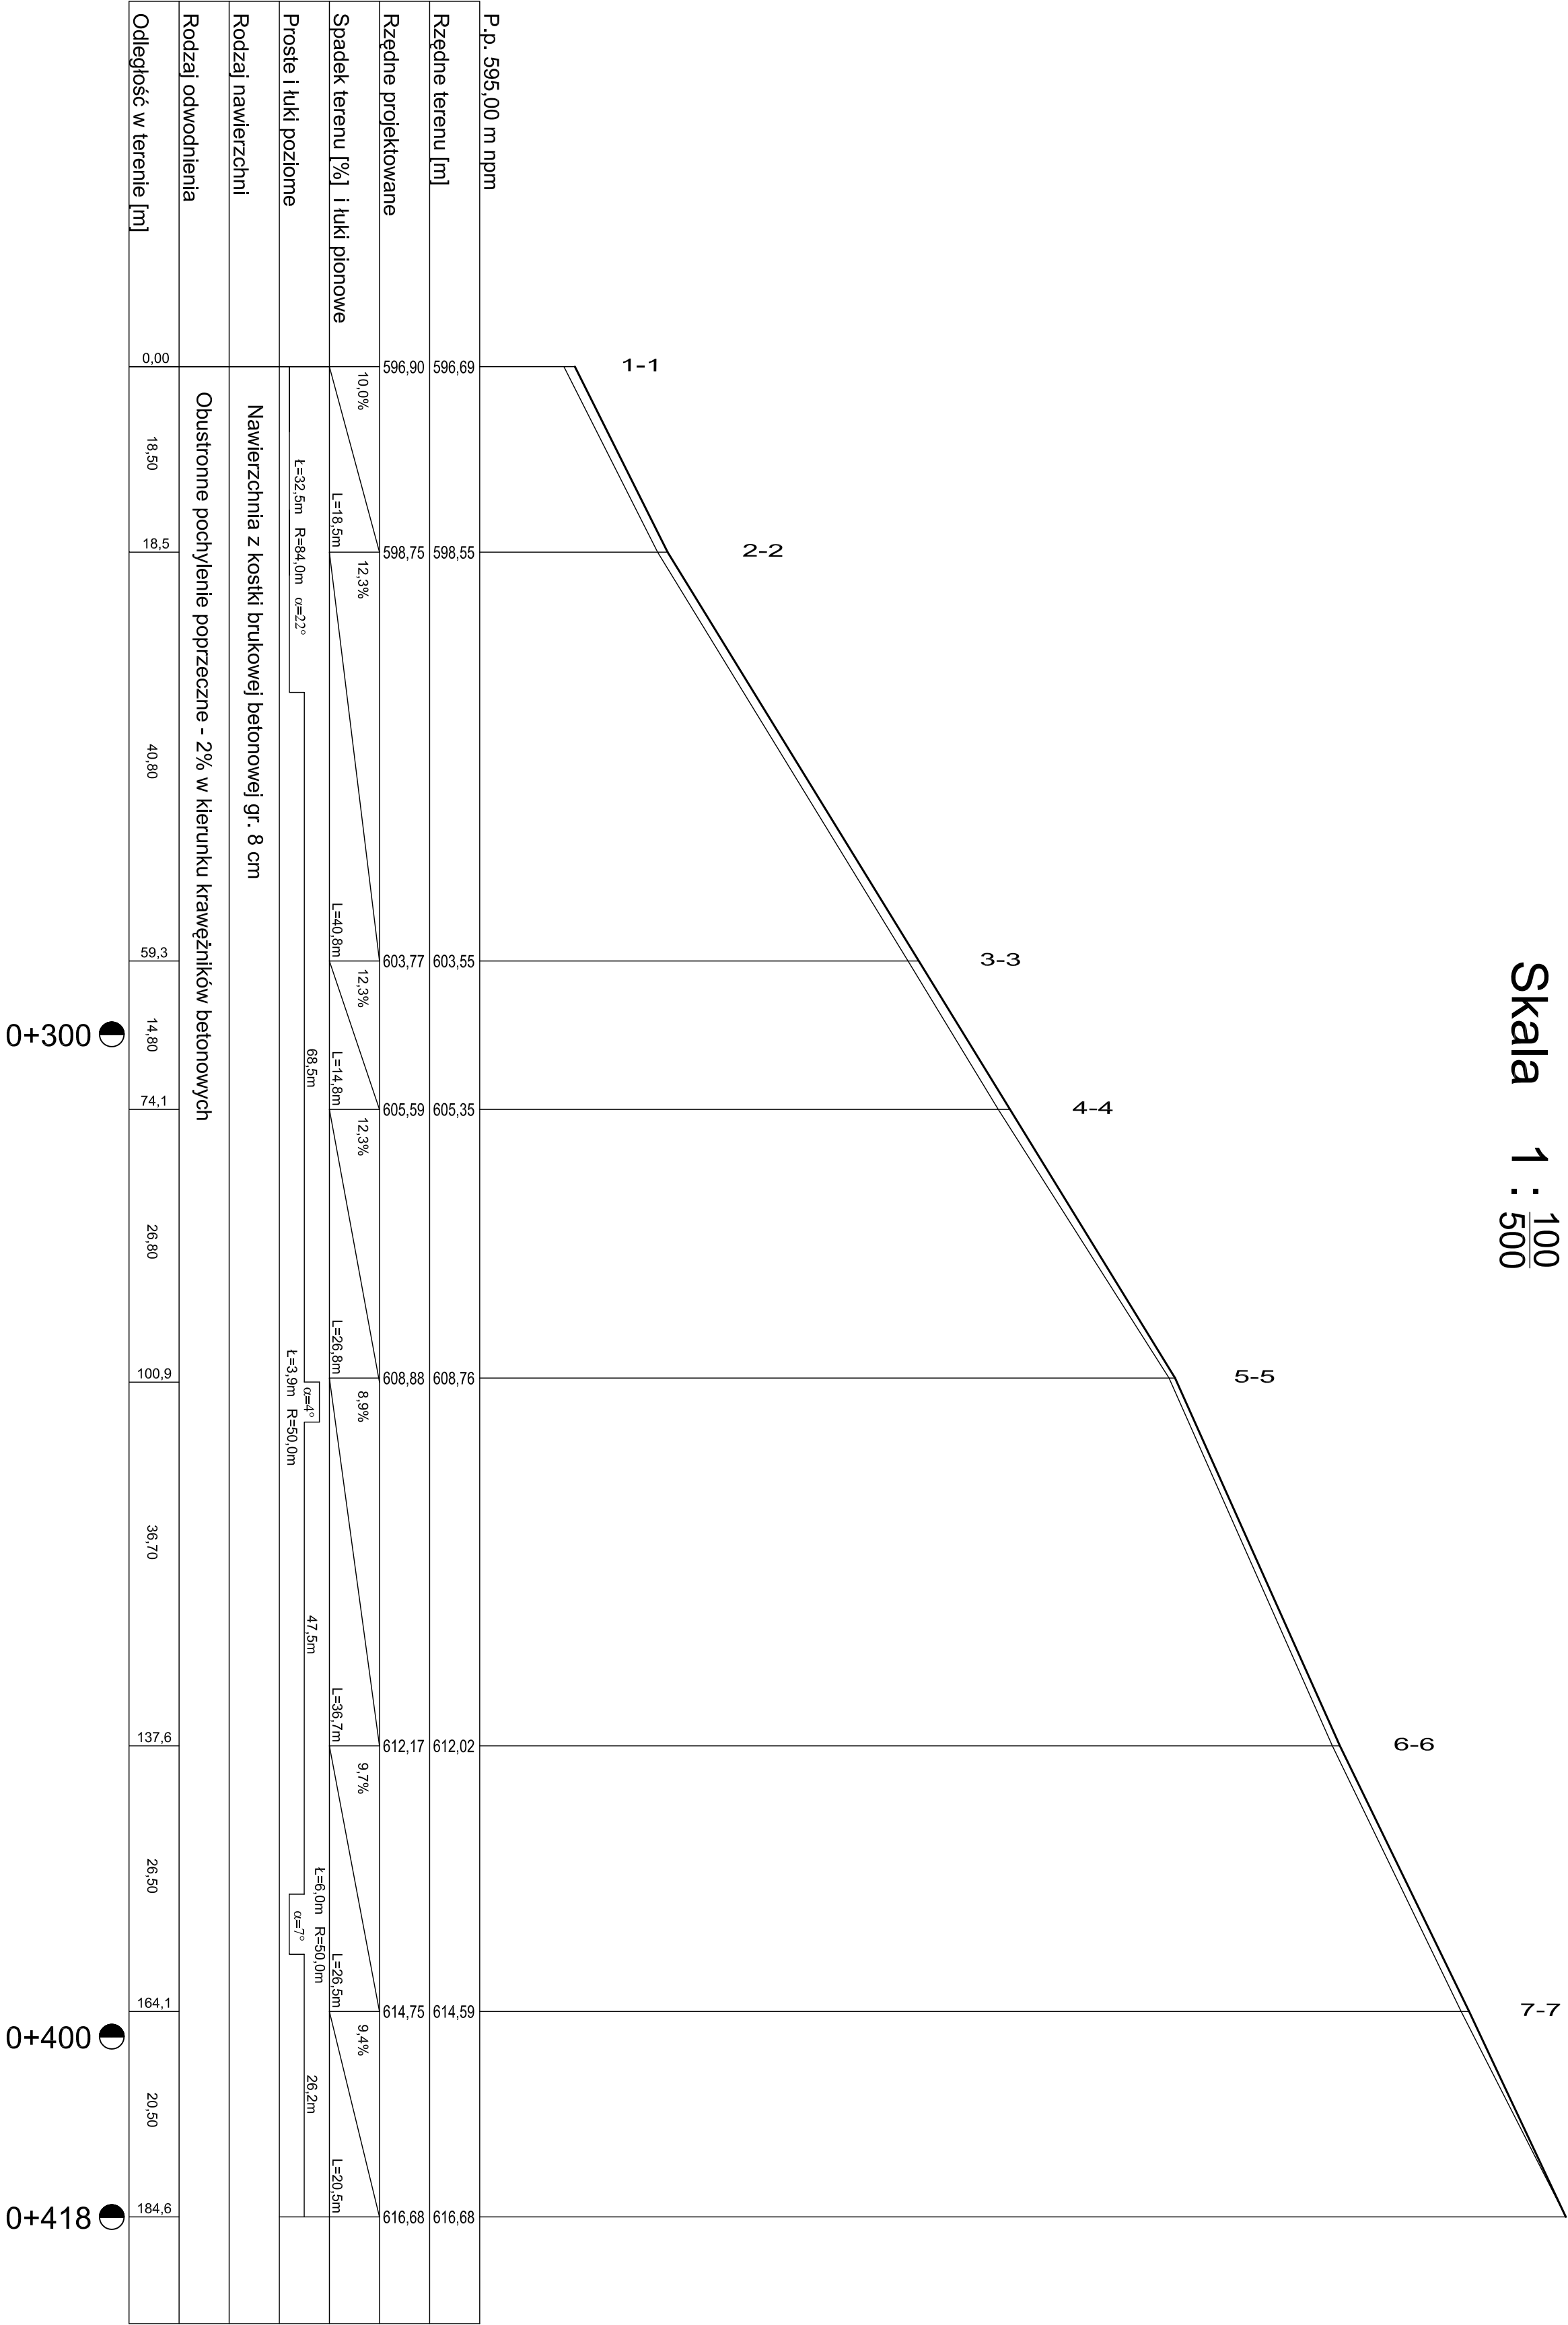

Biuro Projektów i Usług Budownictwa "AD PROJEKT" 59-820 Lesna, ul. Kosciuszki 5/2A		
TEMAT/OBIĘKT/ADRES: MODERNIZACJA ULICY STRĄŻACKIEJ		
TYTUŁ RYS.	PROFIL PODŁUŻNY DROGI	
INWESTOR	GMINA MIEJSKA ŚWIERDOW	
PROJEKTANT	MGR INŻ. ARS. DEC.	

ASYSTENT PROJEKTANTA	MGR INŻ. KONRAD PAŚ	Projekt:	SKALA: 1:100/500 Data opracowania: Wrzesień 2008r.
-------------------------	---------------------	----------	---