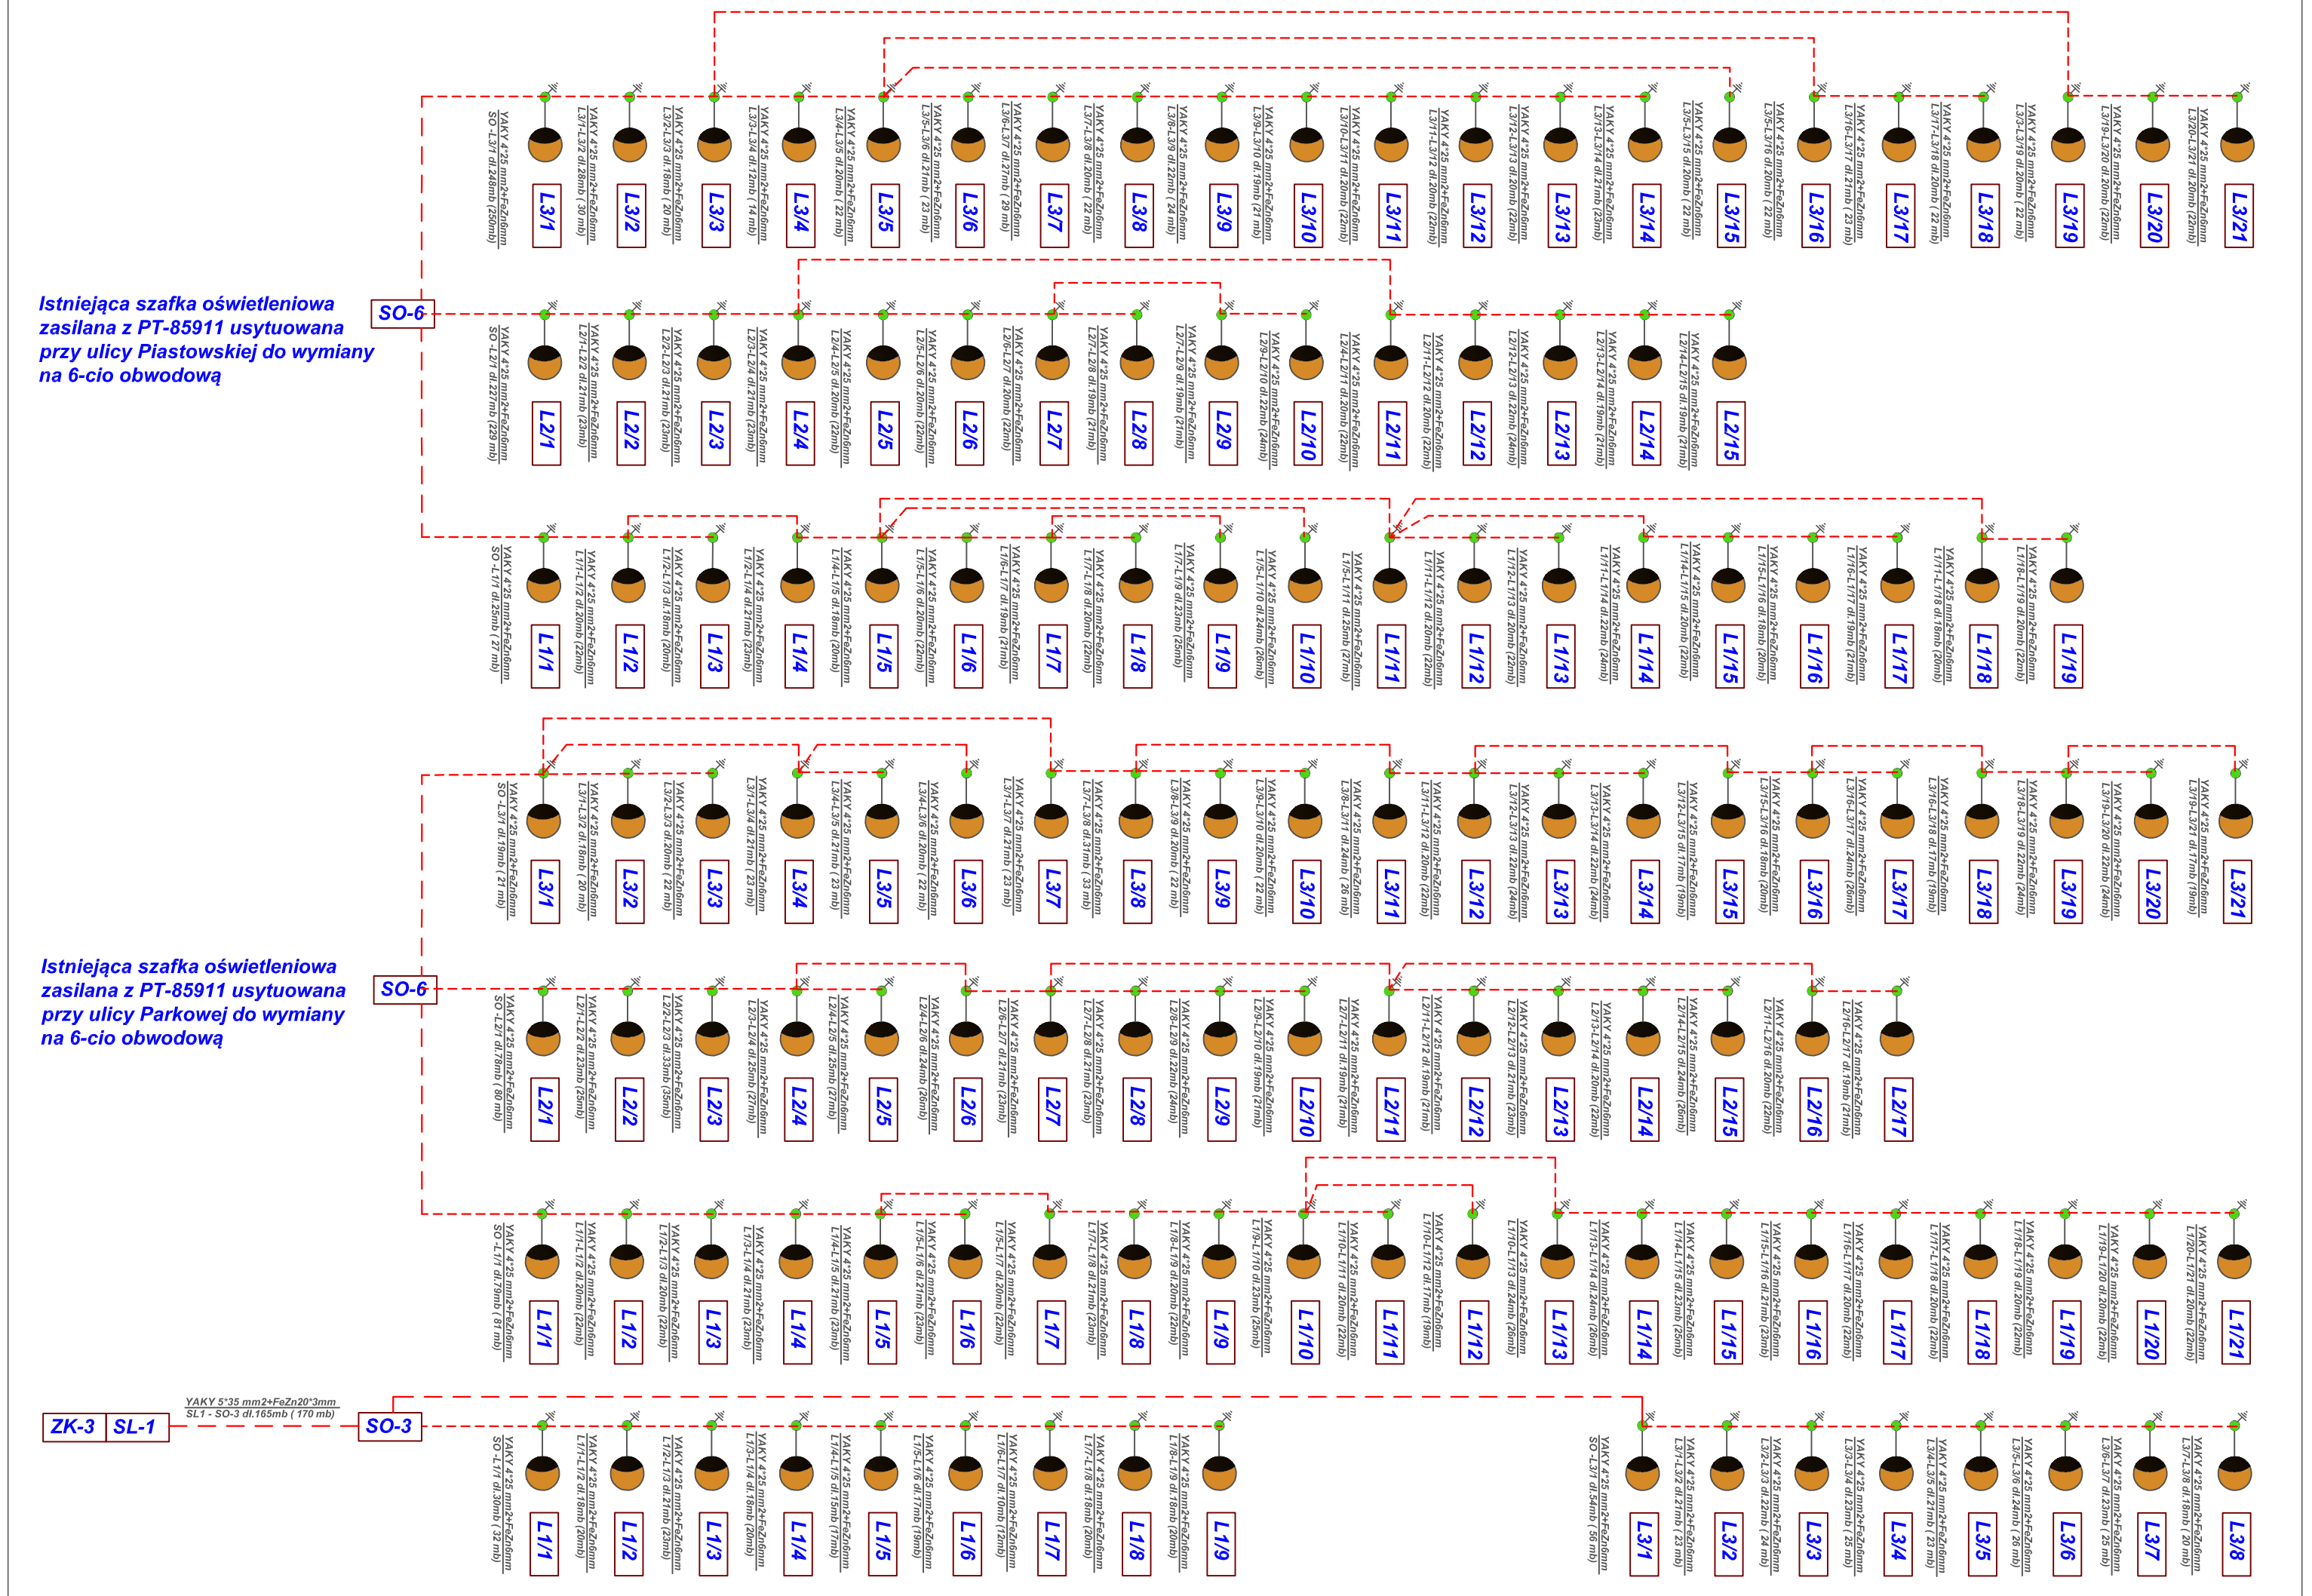

REWITALIZACJA KOMPLEKSU PARKÓW UZDROWISKOWYCH W ŚWIERADOWIE-ZDROJU

BUDOWA OŚWIETLENIA PARKOWEGO PARK GÓRNY I DOLNY W ŚWIERADOWIE-ZDROJU CZĘŚĆ ELEKTRYCZNA

SKALA 1:500

461.144.0643
461.144.0644
461.144.1121
461.144.1122
461.144.1123

Działka nr: 1, 3, 18, 19, 30, 39, 40, 43, 71/2
Arkusz Mapy 6, 8, 9 Obręb 0004 Świeradó Zdrój

LEGENDA

- Granice działek
- Zakres opracowania
- 1/1 Numery działek
- L1/19 Numer słupa oświetleniowego
- Istniejący słup do demontażu
- Słup oświetleniowy
- Mufa na kablu oświetleniowym 0,4 kV
- Rura ochronna DVK ø75
- Kabel projektowany oświetleniowy
- Złącze kablowe ZK-3+SL1
- Szafka oświetleniowa

ELWIDOR
0-757-248-267
0-502-471-486
0-600-317-589

INWESTOR: GMINA MIEJSKA ŚWIERADÓW - ZDRÓJ 59-850 Świeradów-Zdrój ul. 11-go Listopada 35

TYTUŁ RYSUNKU: SCHEMAT JEDNOKRESKOWY

OBIEKT ADRES: *Budowa oświetlenia - Świeradów-Zdrój Park Dolny i Górny dz: 1, 3, 18, 19, 30, 39, 40, 43, 71/2*

SKALA: 1:1	Projektował: inż. Wiesław Borowski		Podpis
DATA: 16-03-2009		44/98/JG, DOŚ/IE/0152/01	
RYSUNEK NR: 3	Sprawdził: mgr inż. Joachim Borowski		Podpis
		223/90/PW, WKP/IE/7163/02	