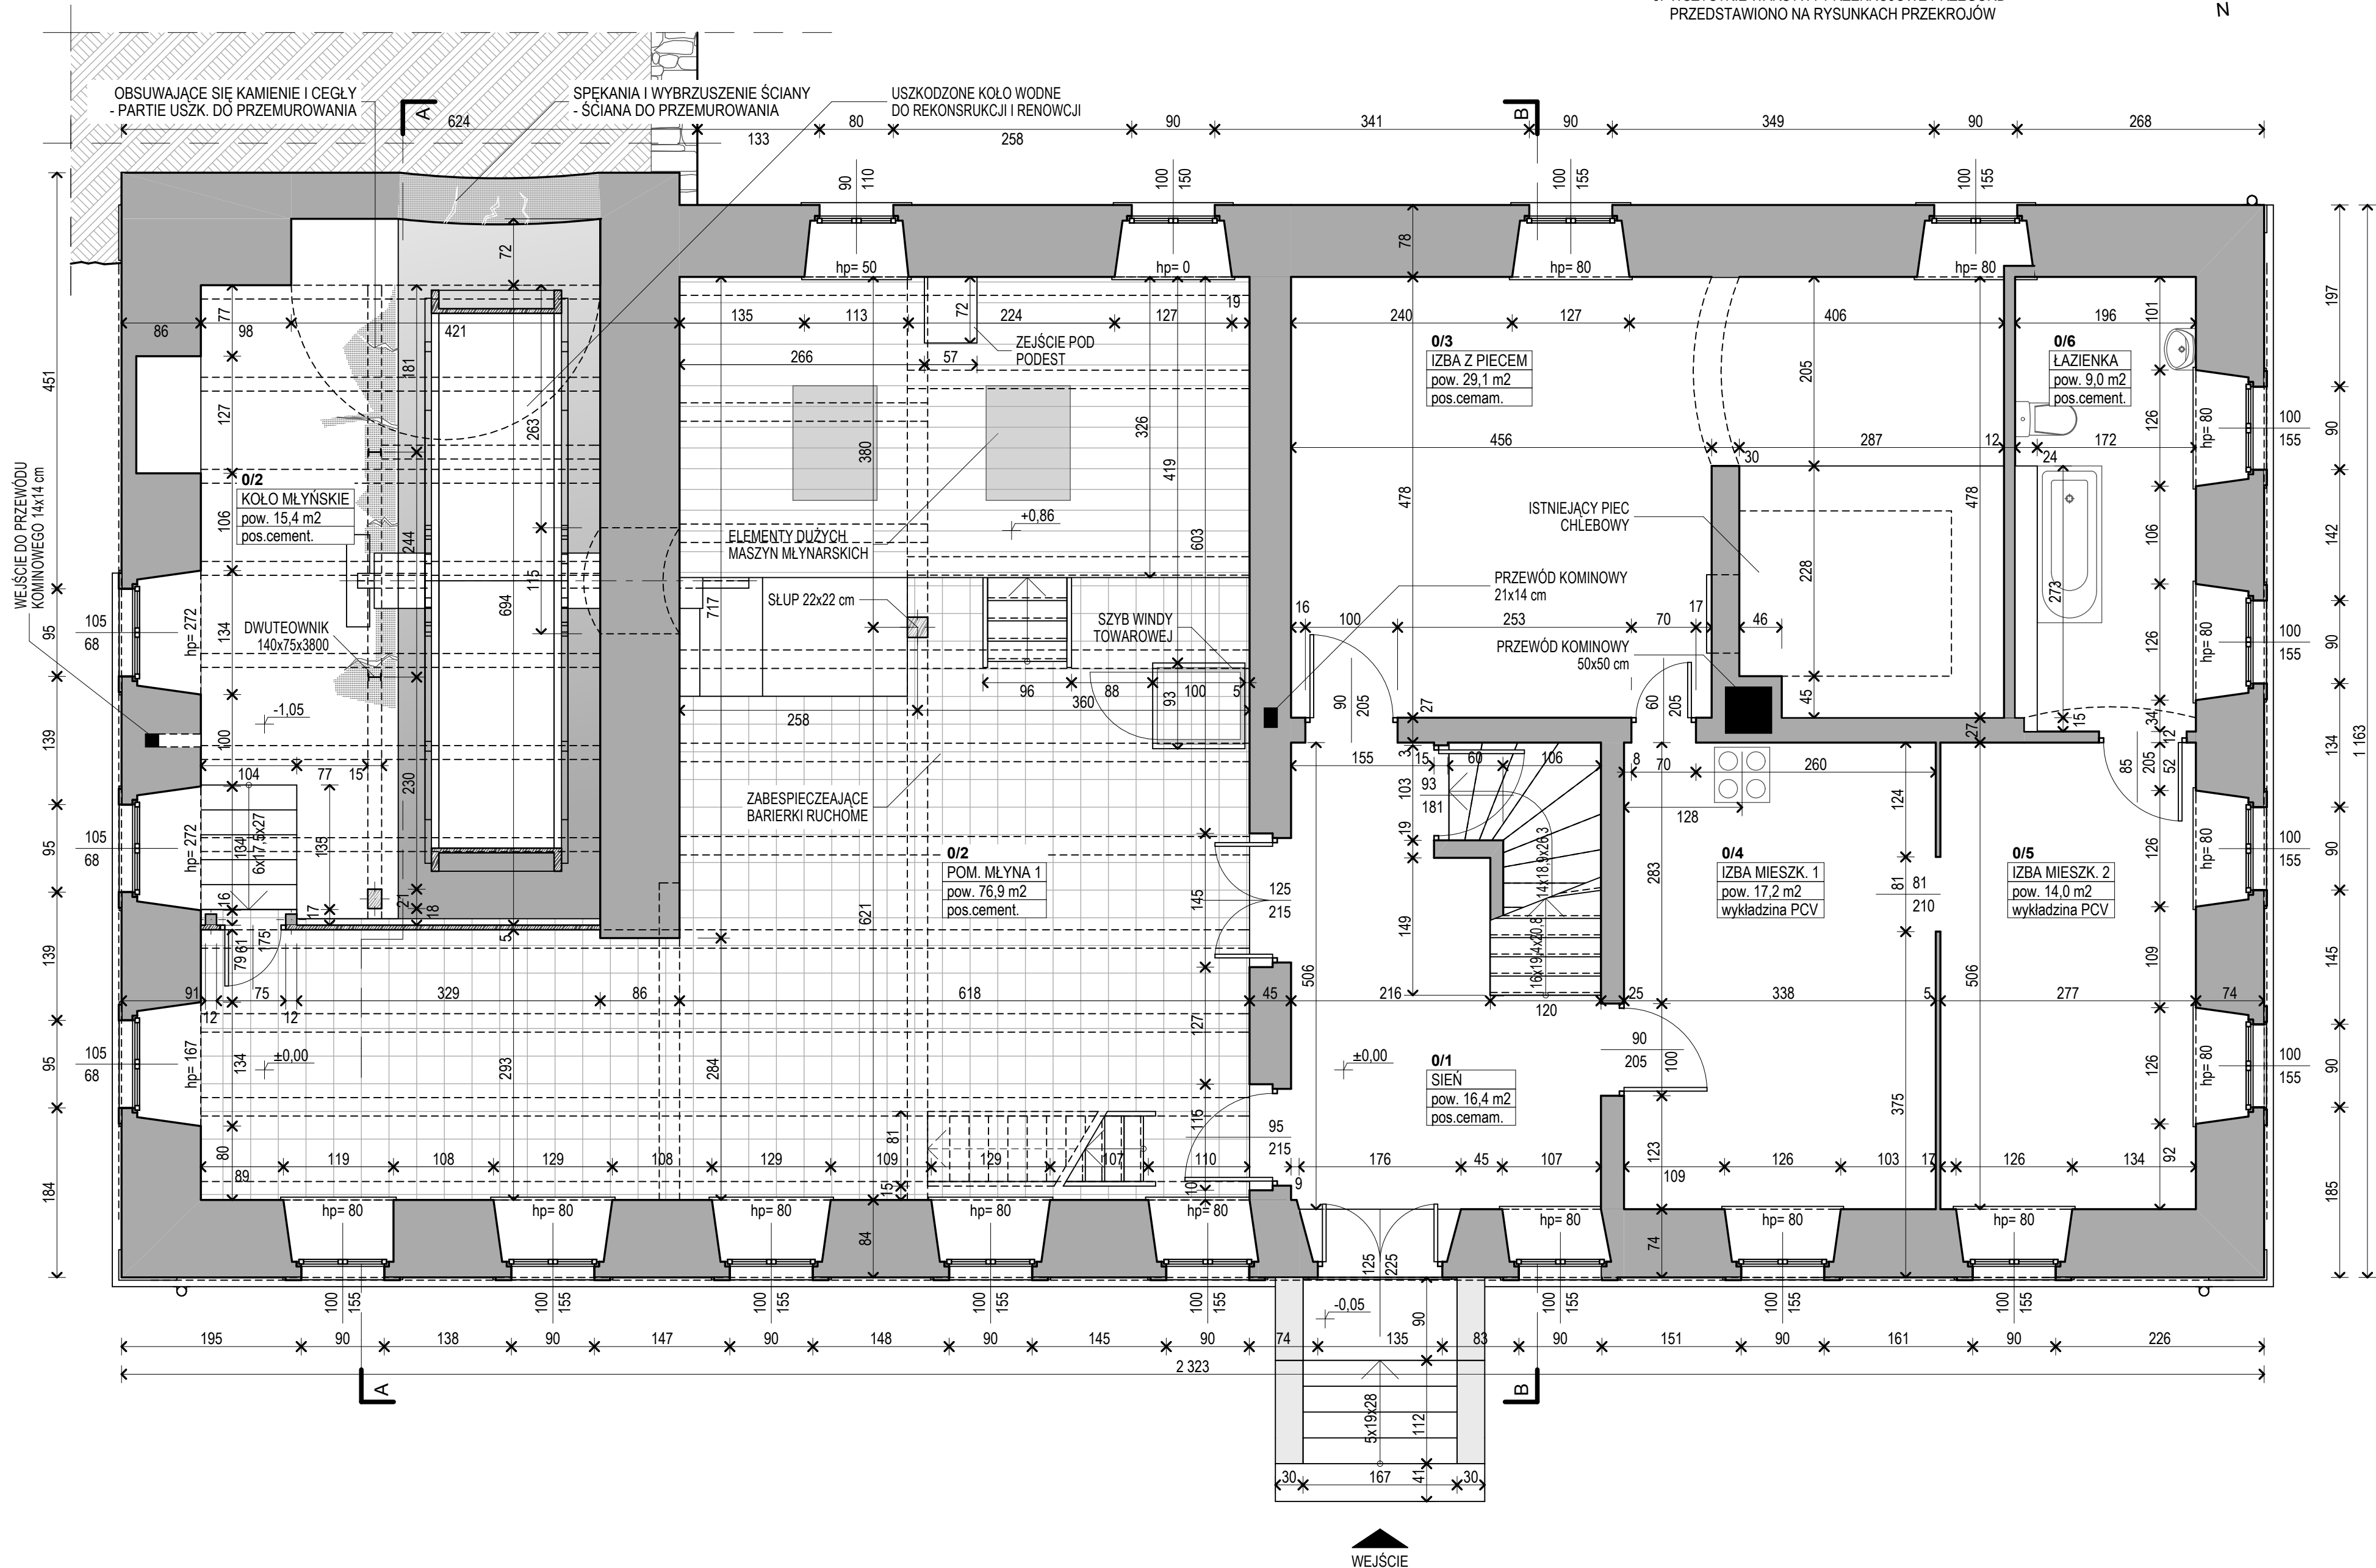


SKALA 1:50

1. PODANE WYMIARY OKIEN TO WYSOKOŚĆ I SZEROKOŚĆ OTWORU MIERZONA W STANIE WYKOŃCZONYM ORAZ WYSOKOŚĆ PARAPETU MIERZONA DO WYSOKOŚCI PODŁOGI
2. PODANE WYMIARY DRZWI TO WYSOKOŚĆ I SZEROKOŚĆ OTWORU MIERZONA W ŚWIETLE OŚCIEŻY DRZWI
3. WSZYSTKIE WARSTWY PRZEKROJOWE PRZEGÓRD PRZEDSTAWIONO NA RYSUNKACH PRZEKROJÓW

[illegible]