



G	
plytki ceramiczne	2,0 cm
posadzka cementowa na gruncie	0,0 cm
grunt zasypowy	0,0 cm

J		
posadzka ceglana		7,0 cm
żwirek		10,0 cm
warstwa ilu (hydroizolacja)		10,0 cm
zwietrzelina łupka łuszczykowego		0,0 cm

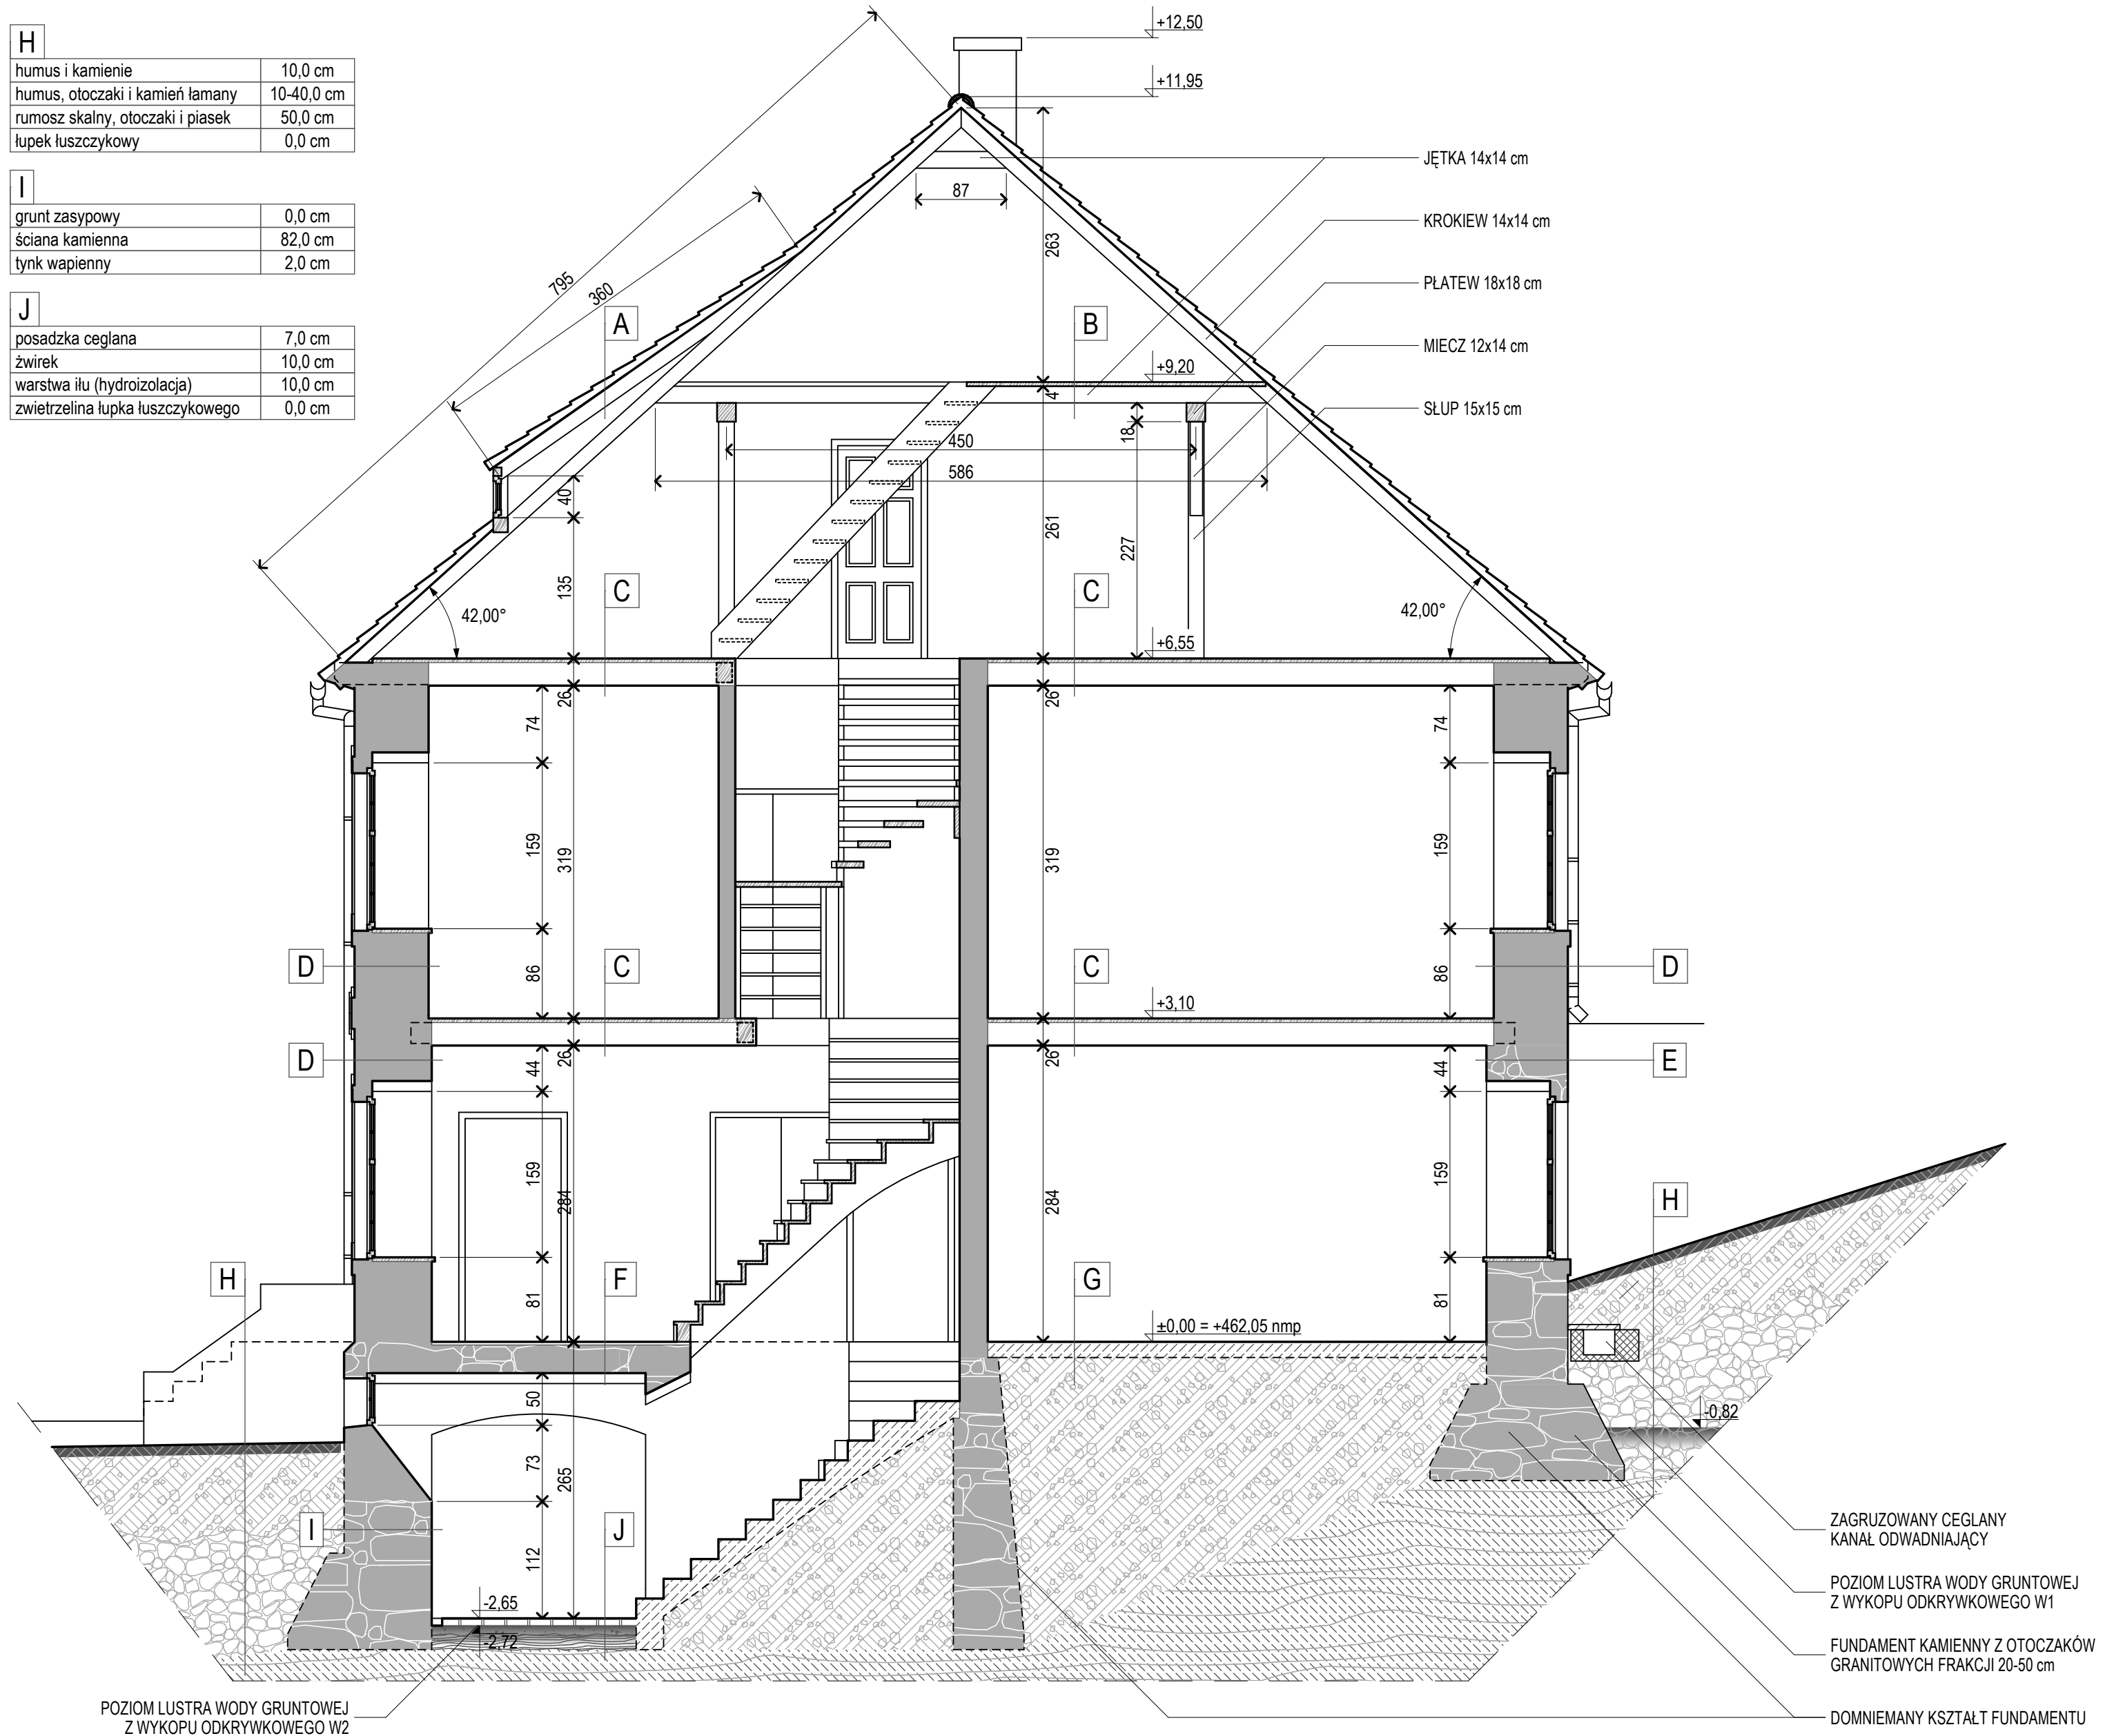

	Tytuł projektu	Sporządził	Architektura	mgr inż. arch. Daniel Wilk	Podpis
	Remont, przebudowa i zmiana sposobu użytkowania zespołu budynków wchodzących w skład siedziska z młynem wodnym w Świeradowie-Zdroju	Sporządził	Architektura	mgr inż. arch. Piotr Wyrostek	Podpis
	Lokalizacja	Sporządził	Architektura	mgr inż. arch. Aldona Starek	Podpis
	inwestor				Podpis
Tytuł rysunku		Skala	Wzr.	Ark-12	Blanta
<b>INWENTARYZACJA MŁYNA - PRZEKRÓJ B-B</b>					Proj. budowany
					Arch. i konstr.