
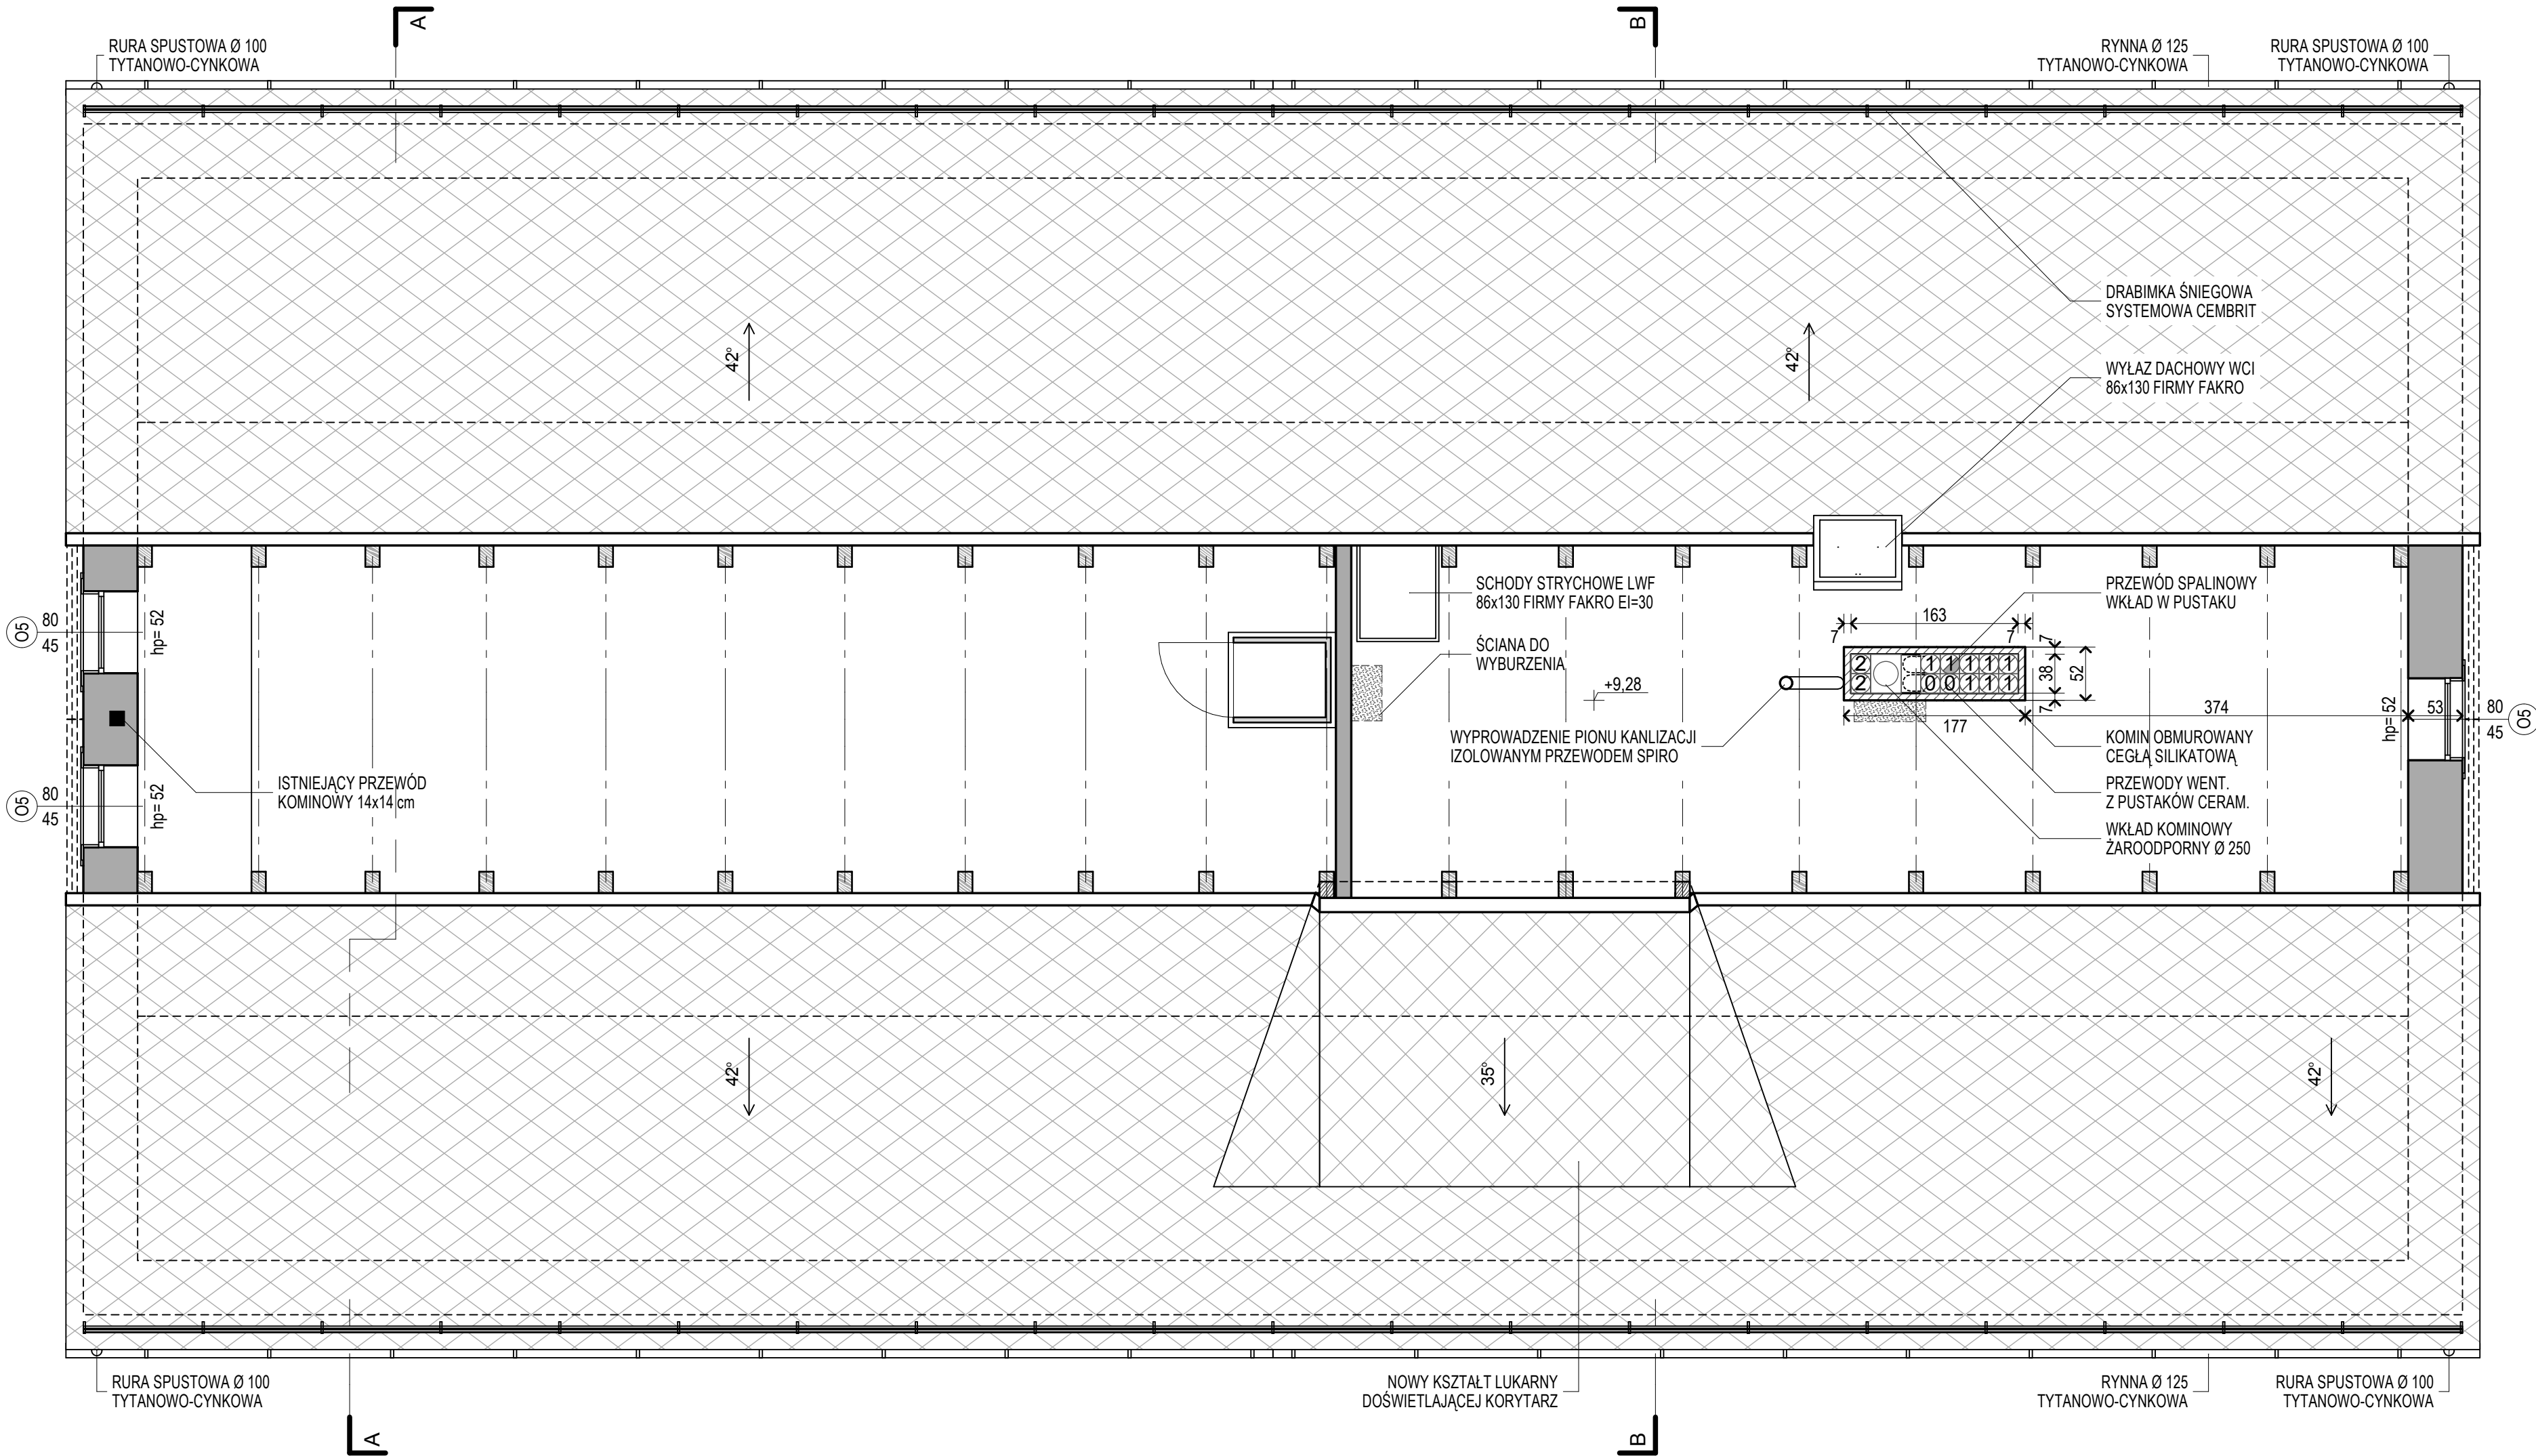


- UWAGI
1. PODANE WYMIARY OKIEN TO WYSOKOŚĆ I SZEROKOŚĆ OTWORU MIERZONA W STANIE WYKOŃCZONYM ORAZ WYSOKOŚĆ PARAPETU MIERZONA DO WYKOŃCZONEJ PODŁOGI
 2. PODANE WYMIARY DRZWI TO WYSOKOŚĆ I SZEROKOŚĆ OTWORU MIERZONA W ŚWIELE OŚCIEŻY DRZWI
 3. WSZYSTKIE WARSTWY PRZEKROJOWE PRZEGÓRD PRZEDSTAWIONO NA RYSUNKACH PRZEKROJÓW

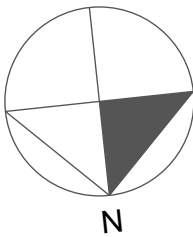

	Remont, przebudowa i zmiana sposobu użytkowania zespołu budynków wchodzących w skład siedziby z młynem wodnym w Świeradowie-Zdroju									
	Projektant	Architektura	Inż. inż. arch.	Daniel Wilk	4506/DDIA	Podpis				
	Projektant	Architektura	Inż. inż. arch.	Piotr Wyrostek	2115/90/G	Podpis				
	Projektant	Konstrukcja	Inż. inż. arch.	Antoni Wasilucenek	04.2009	Podpis				
Tytuł rysunku		PROJEKT REMONTU MŁYNA - RZUT STRYCHU		Data		Skala		Nr rys.		Arch. i konstr.
				AK-21		1:50				Brata