



SKALA 1:50

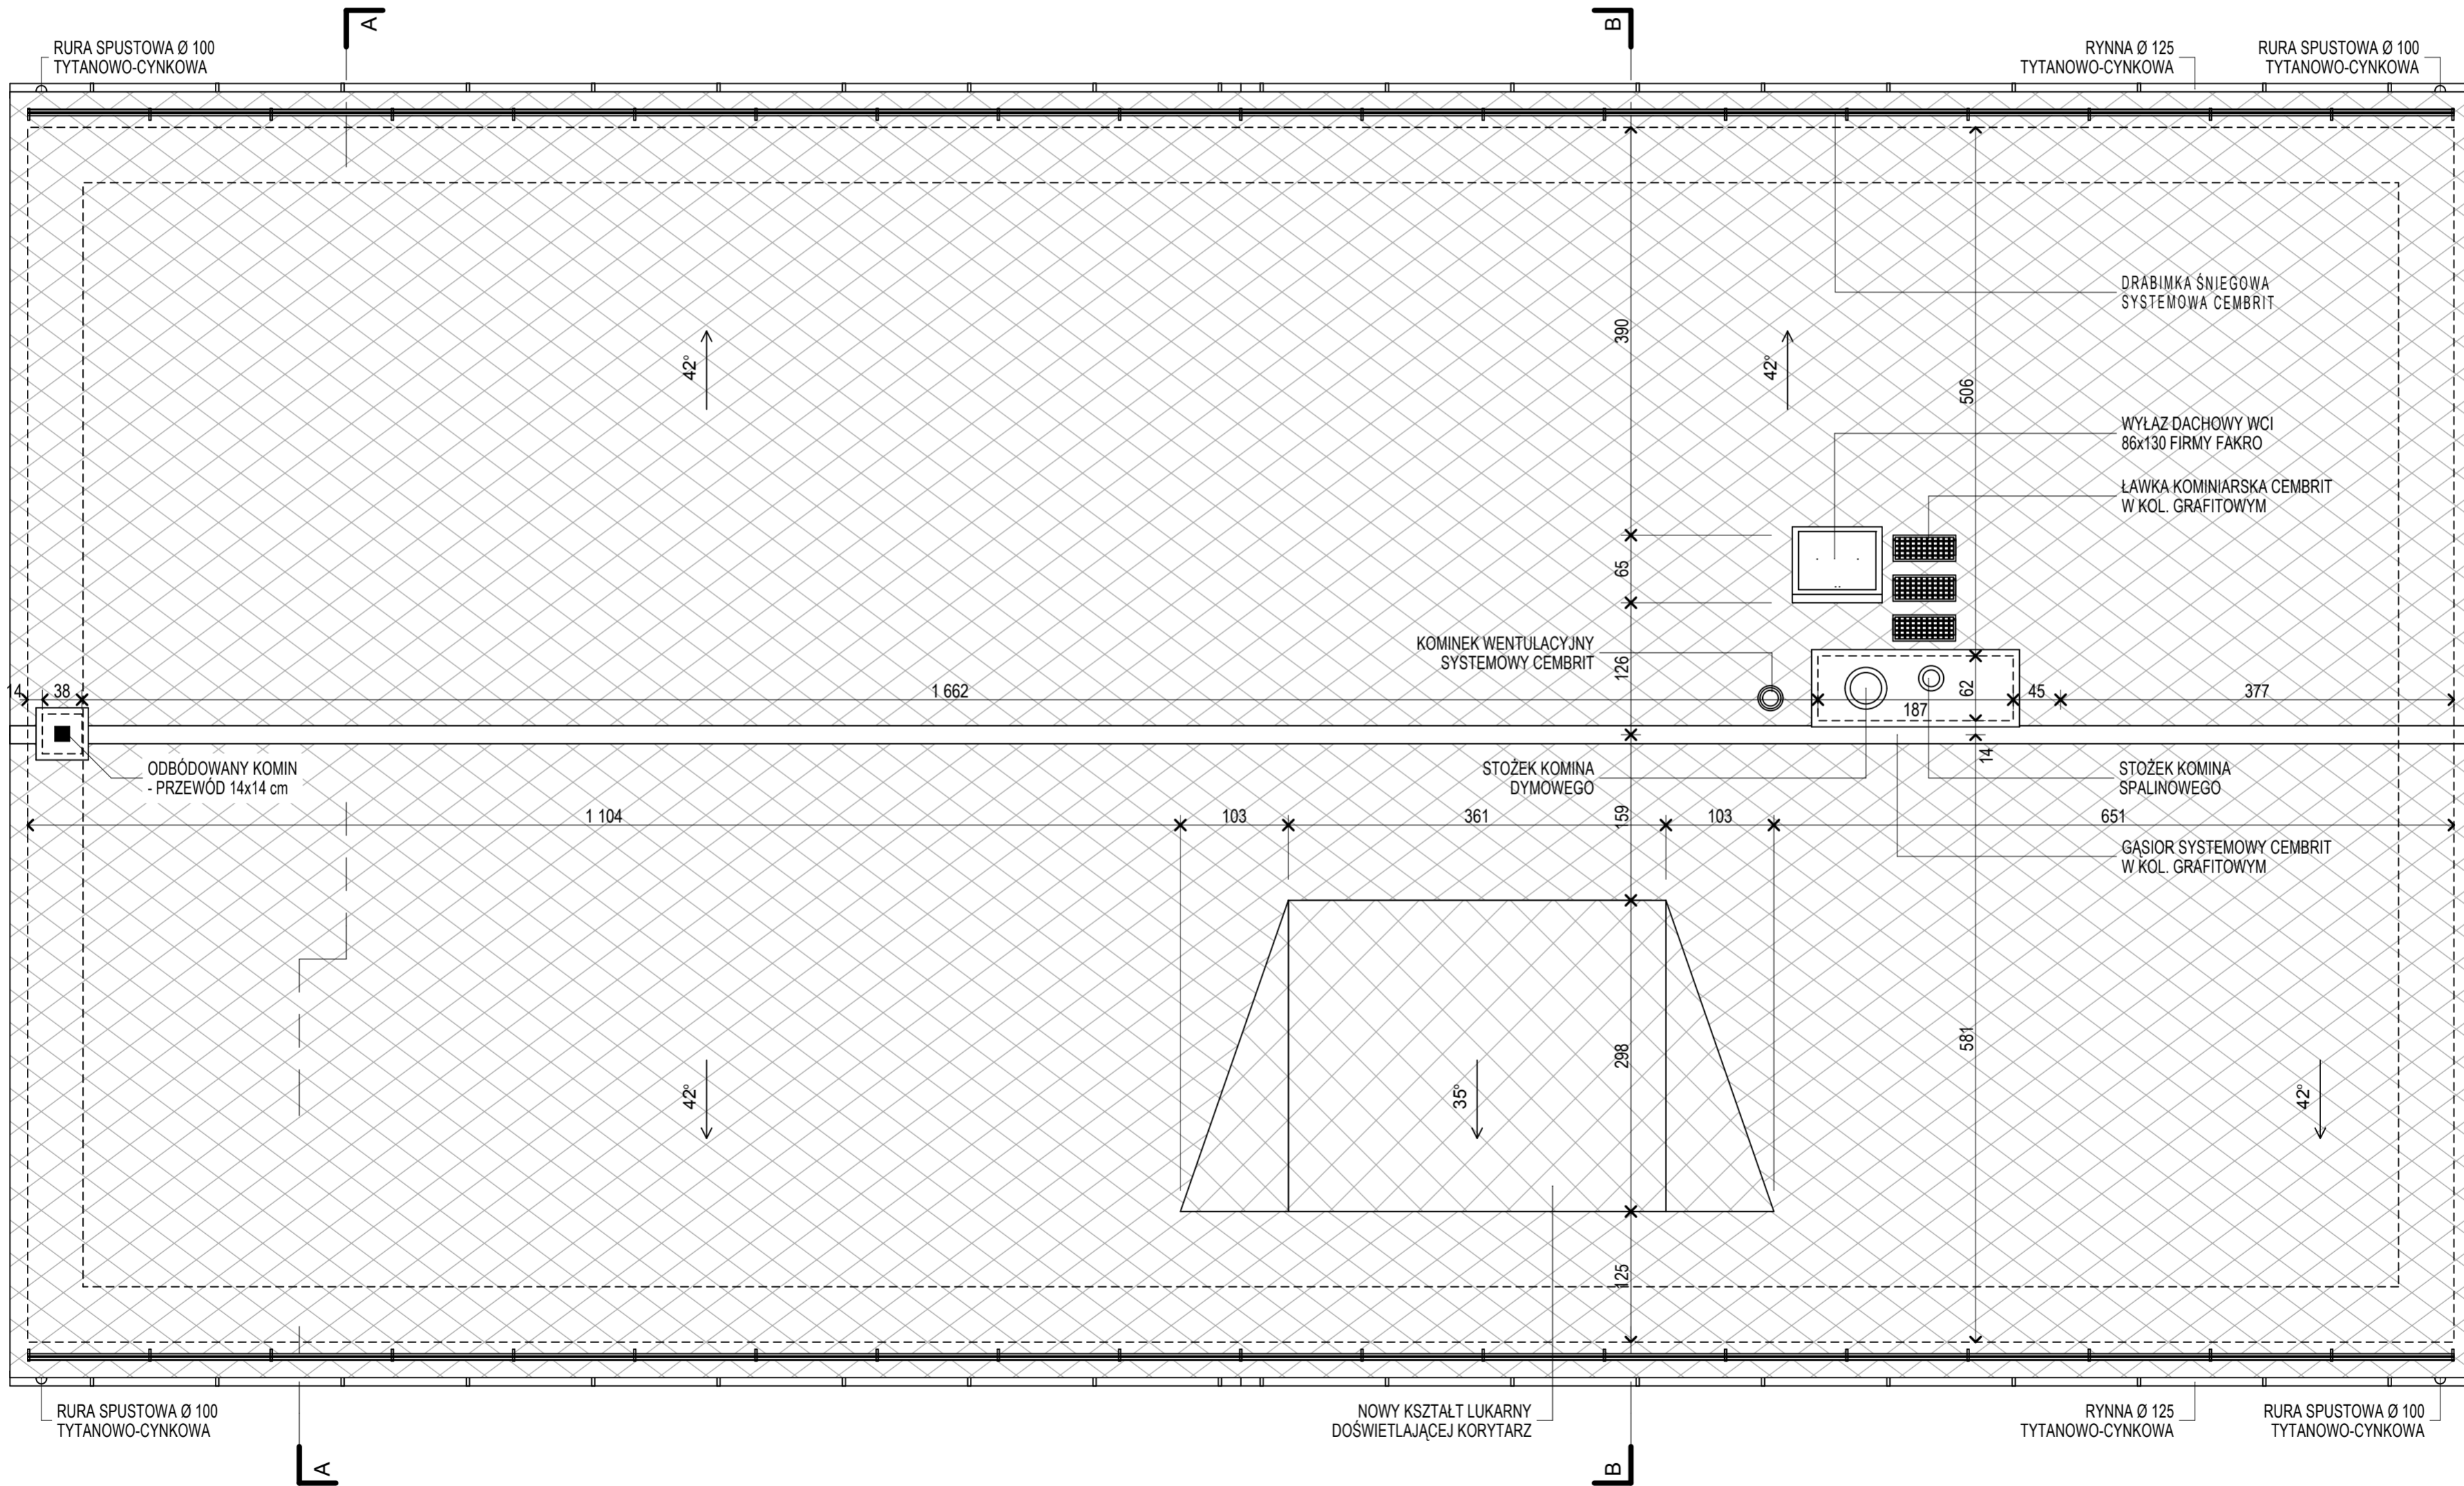

	Tytuł projektu	Remont, przebudowa i zmiana sposobu użytkowania zespołu budynków wchodzących w skład siedziby z mylnym wodnym w Świeradów-Zdrój	Projektant	mgr inż. arch. Daniel Wilk	Pojazd	
			Projekci	mgr inż. arch. Piotr Wyrostek	Pojazd	45/06DOA
			Projekci	mgr inż. Jacek Wyrostek	Pojazd	
			Projekci	mgr inż. arch. Antoni Wasilukonek	Pojazd	211590/G
			Sala	1:50 Wrys.	Branża	Arch. i konstr.
				A/K-22 Data		04.2009
						Stronam