
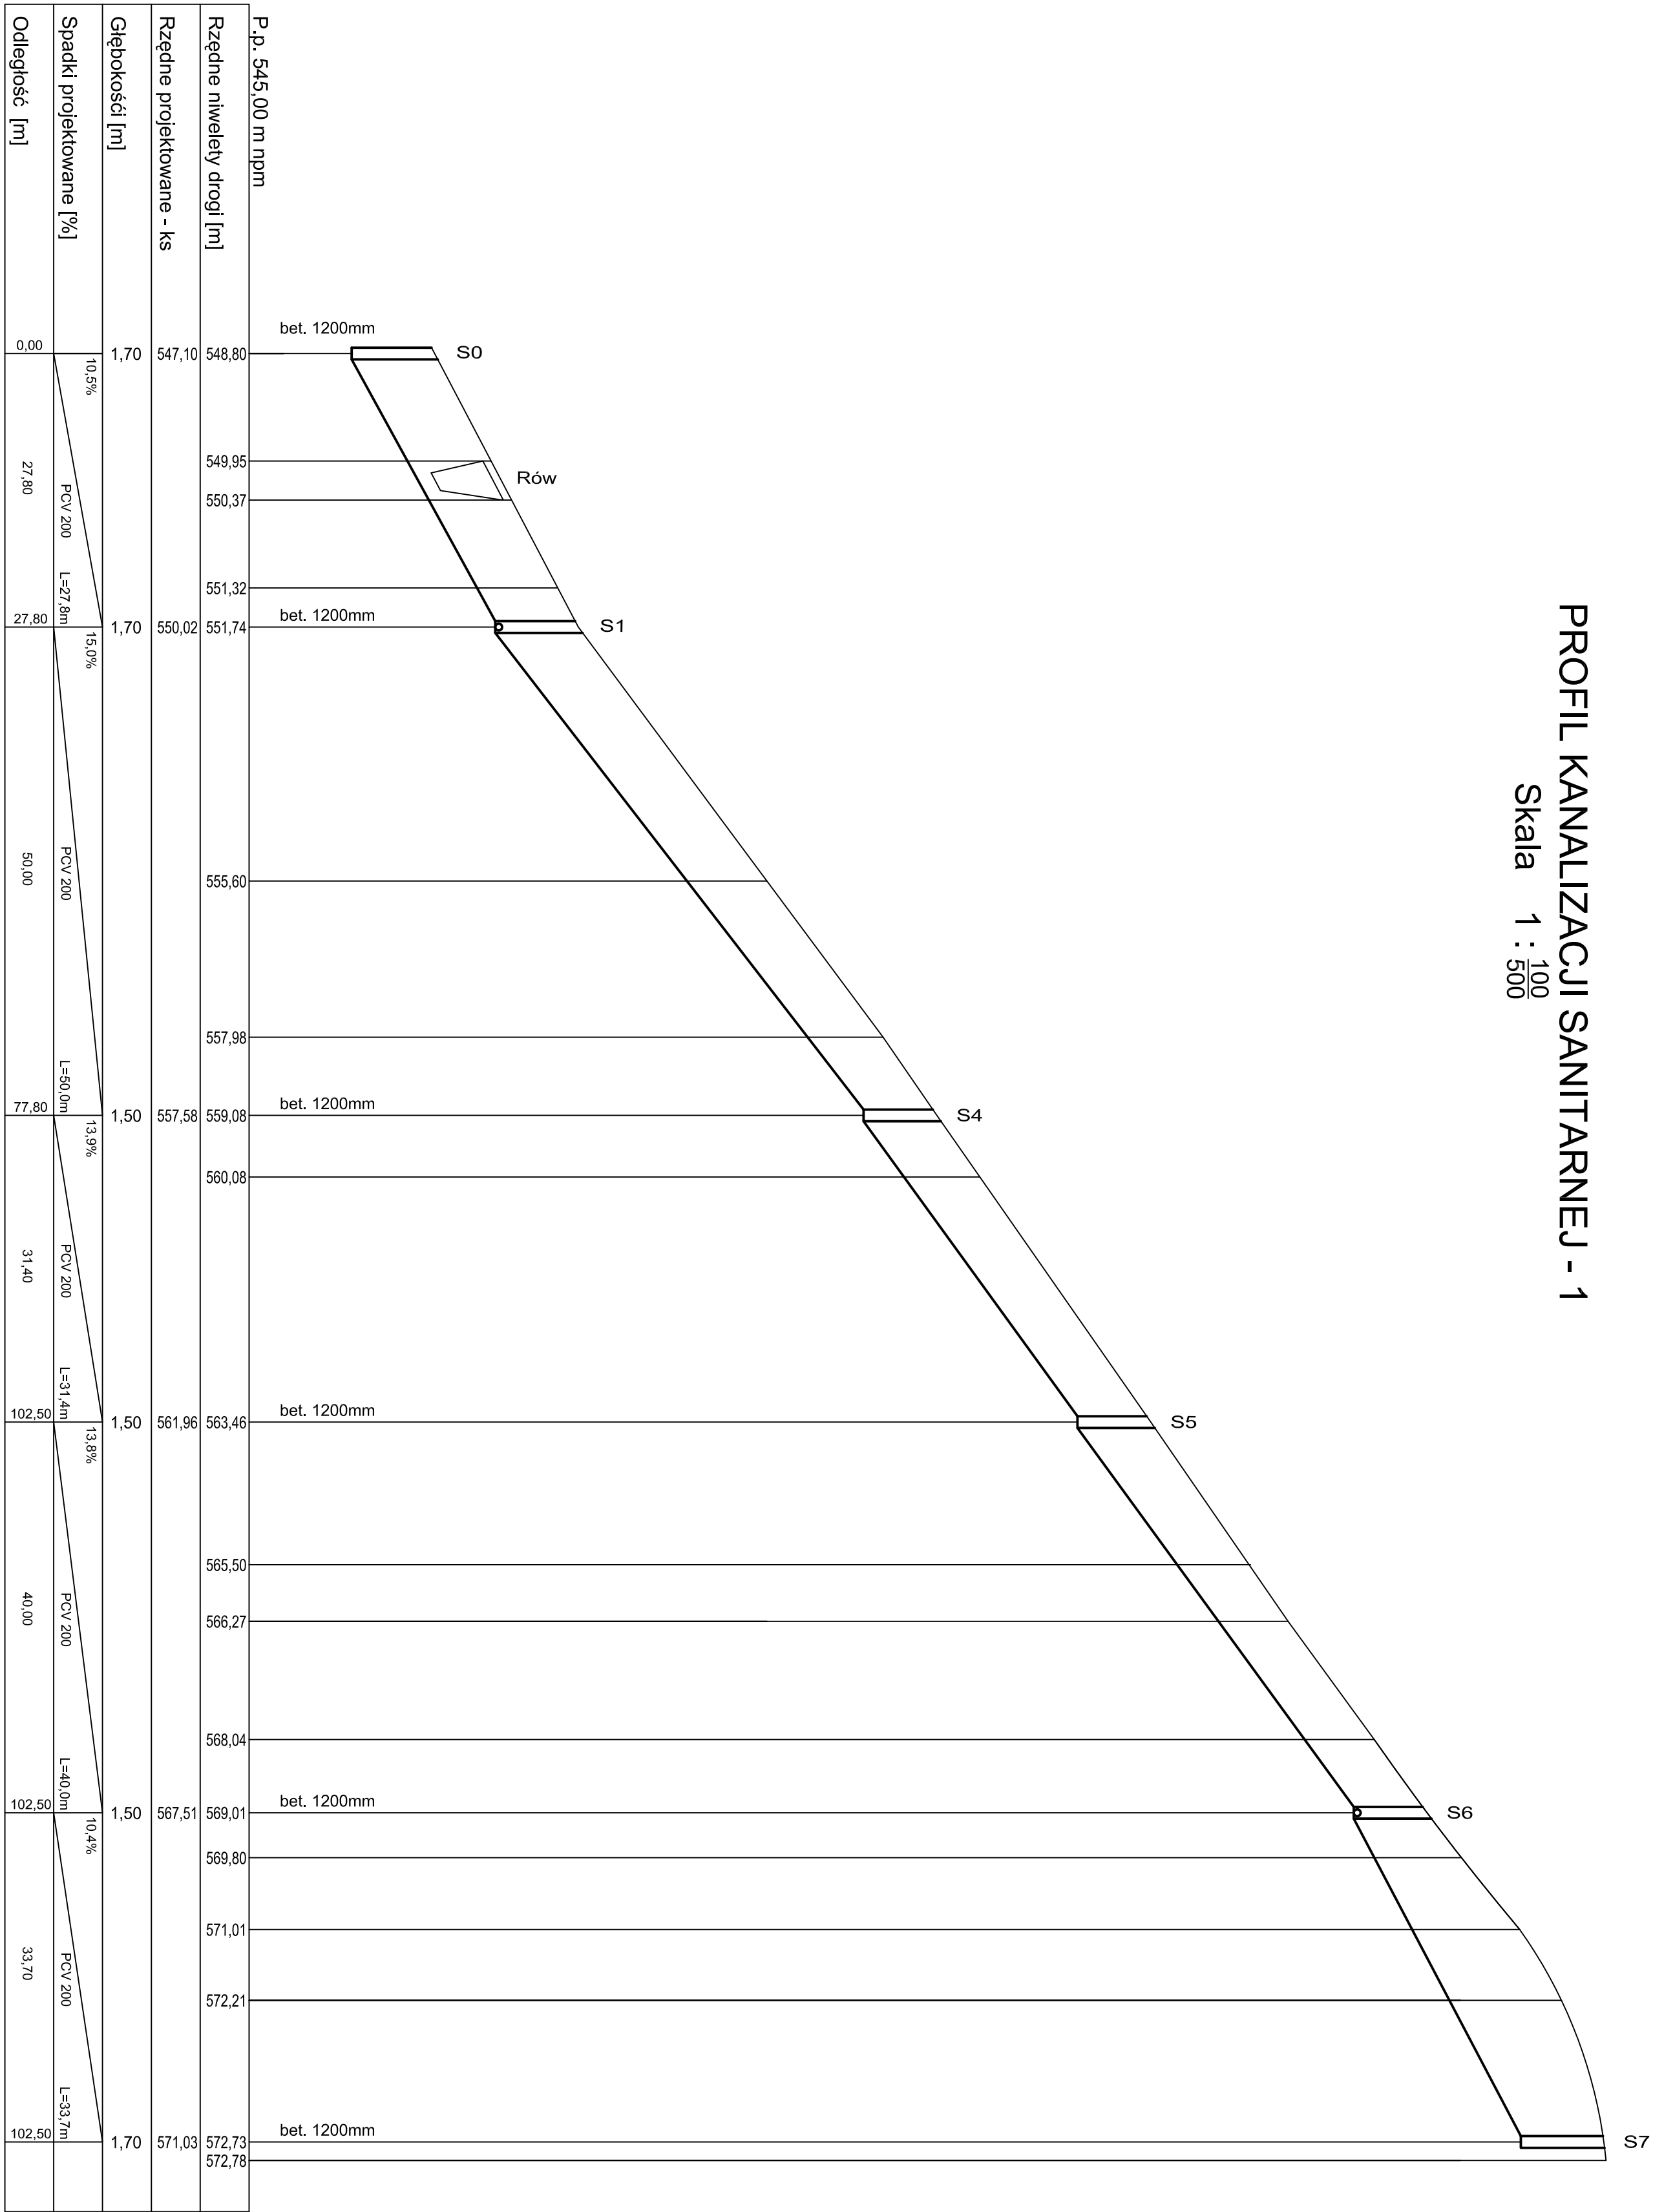


PROFIL KANALIZACJI SANITARNEJ - 1

Skala 1 : $\frac{100}{500}$

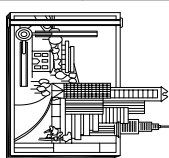

Biuro Projektów i Usług Budownictwa "AUD PROJEKT" 59-820 Łęśna, ul. Kosciuszki 5/2A		
TEMAT/OBIEKT/ADRES: BUDOWA KANALIZACJI SANITARNEJ – UL. POLNA W ŚWIERADOWIE ZDRÓJU		
TYTUŁ RYS.	PROFIL KANALIZACJI SANITARNEJ – 1	
INWESTOR	GMINA MIEJSKA ŚWIERADÓW	NR RYS. 2KS
PROJEKTANT	MGR INŻ. EDYT GEC NR UPB.: 1486/86/2265/91/44/005/03, 005/MM/0105/01. Specjalność: Instalacyjno-inżynieria.	Podpis: SKALA: 1: 2000
SPRACOWNICY	MGR INŻ. JANUSZ GUSZK NR UPB.: 2013/89/2530/94, 005/JS/0178/01. Specjalność: Instalacyjno-inżynieria.	Podpis: Data opracowania: Lipiec 2008r.