


LEGENDA:	
	OPORNIK DROGOWY BETONOWY
	NAWIERZCHNIA Z MIESZANKI BITUMICZNEJ AC11S
	NAWIERZCHNIA POBOCZY
	GRANICE DZIAŁEK
	GRANICA OPRACOWANIA


		58-500 Jelenia Góra, ul. Poziomkowa 10 tel.: 602 53 89 34 --- e-mail: promax.mw@gmail.com	
Inwestor:		Gmina Miejska Świeradów – Zdrój 59–850 Świeradów–Zdrój; ul. 11 Listopada 35	
Obiekt:		Remont drogi wewnętrznej zlokalizowanej na działce nr 18 w m. Świeradów–Zdrój Czerniawa	
Faza projektu:		Dokumentacja Techniczna	
Branża:		DROGOWA	
Treść rysunku:		Projekt Zagospodarowania Terenu	
Projektant:		mgr inż. Czesław Wandzel	Upr. bud. Nr 982/82 spec. konstr. – bud.
Imię, Nazwisko:		Numer uprawnień:	Podpis:
<div><div></div><div></div><div></div><div></div><div></div><div></div></div>		01.2024 r.	—
Nr projektu/egz.:		Data:	Format rysunku:
Rozpowszechnianie i powielanie niniejszej dokumentacji bez zgody posiadacza praw autorskich jest zabronione, Dz.U.24/1994, poz.83, ART 115–118.		Skala:	Nr rysunku:
			1

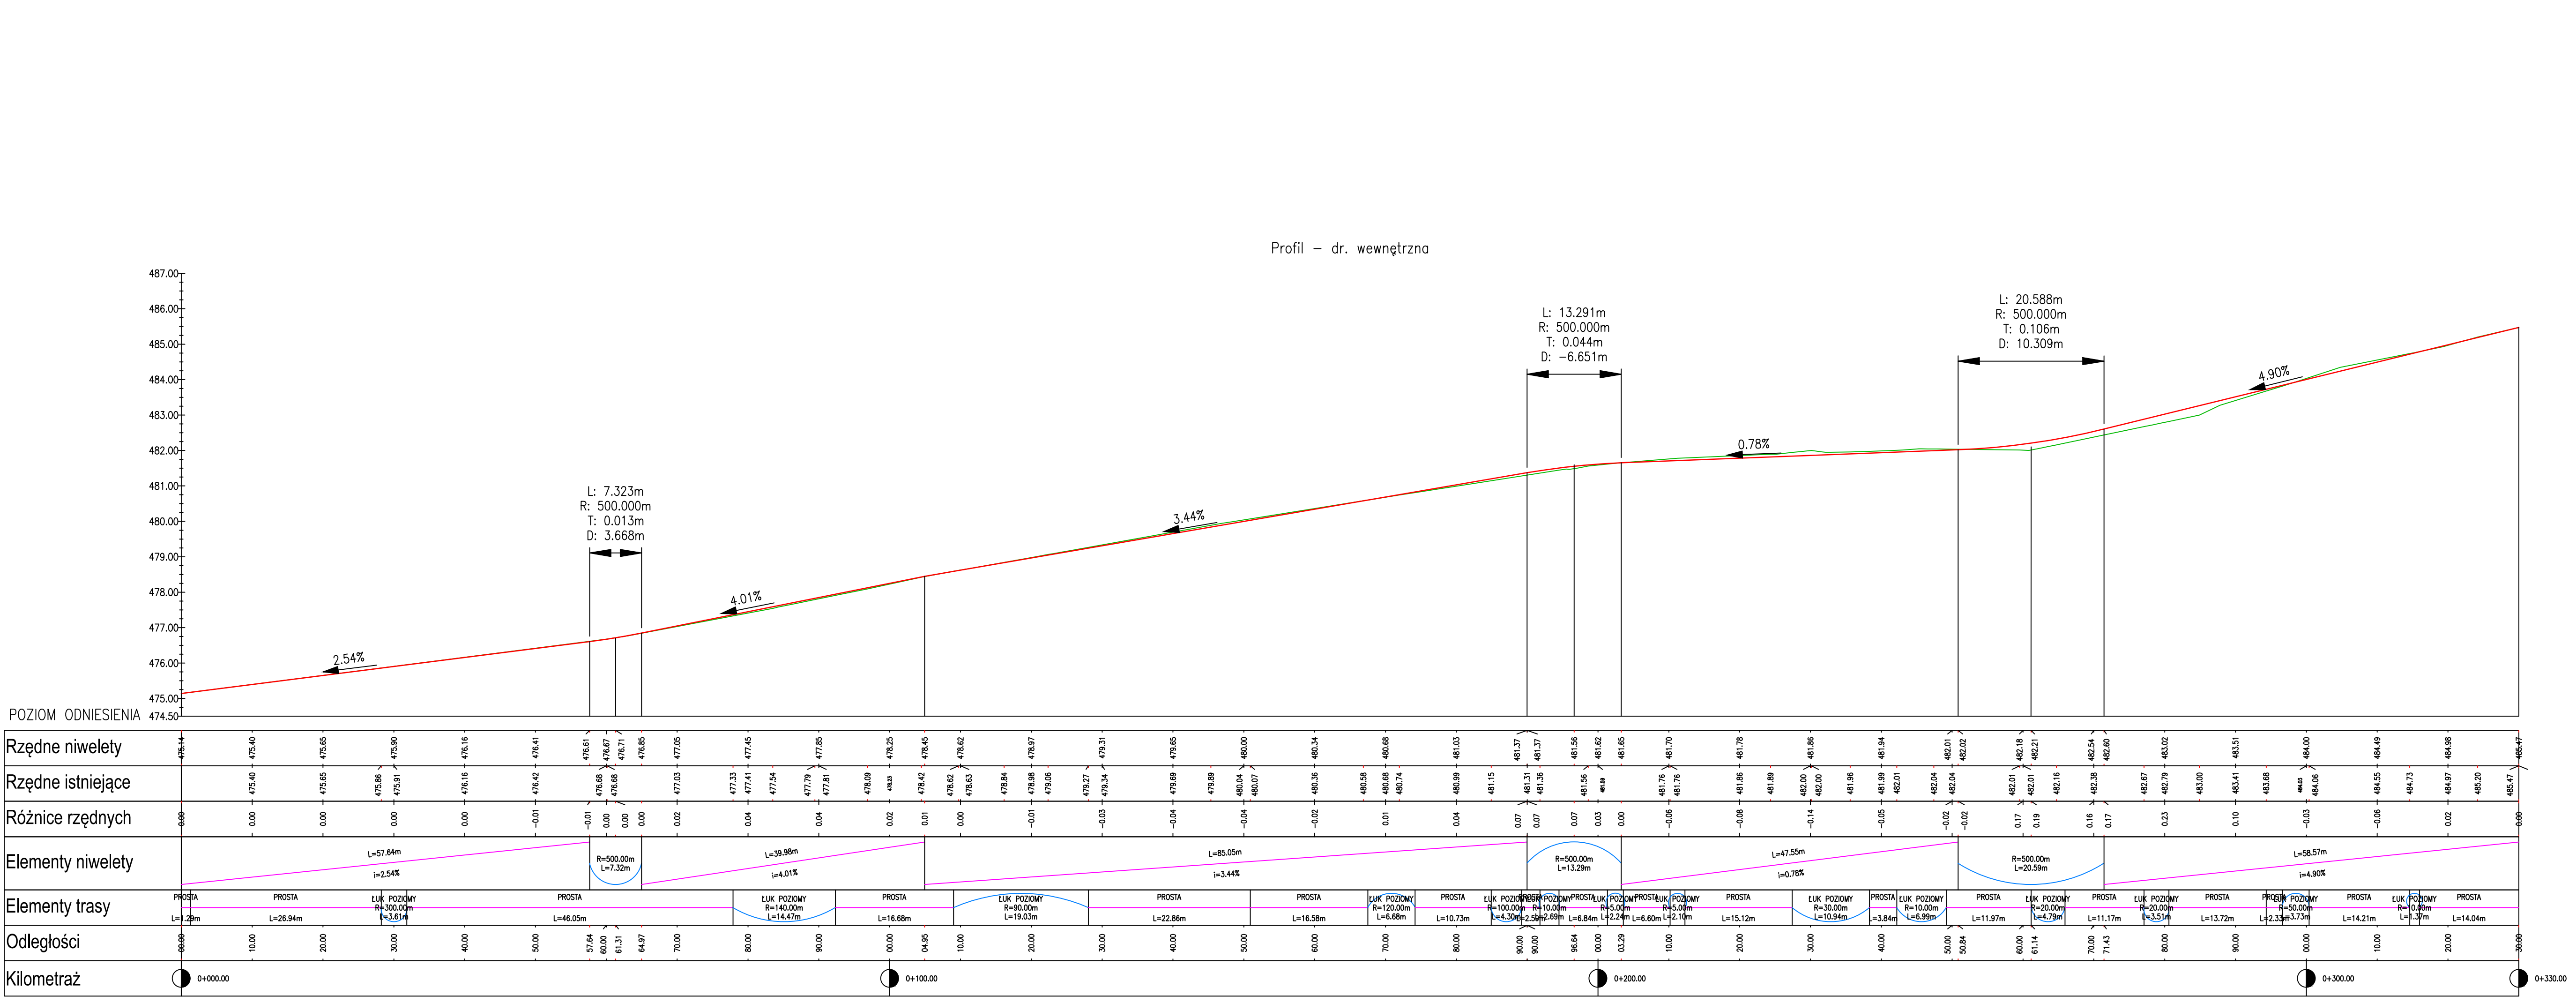

LEGENDA:	
	PROFIL NIWELETY POBOCZA
	PROFIL OSI DROGI
	SKRZYŻOWANIE Z DROGĄ:
	OBUSTRONNE
	LEWOSTRONNE
	PRAWOSTRONNE

		58-500 Jelenia Góra, ul. Poziomkowa 10. tel.: 602 53 89 34 — e-mail: promax.mw@gmail.com	
Investor:	Gmina Miejska Świeradów – Zdrój 59–850 Świeradów–Zdrój; ul. 11 Listopada 35		
Obiekt:	Remont drogi wewnętrznej zlokalizowanej na działce nr 18 w m. Świeradów–Zdrój Czerniawa		
Faza projektu:	Dokumentacja Techniczna		
Branża:	DROGOWA		
Treść rysunku:	Profil podłużny		
Projektant:	mgr inż. Czesław Wandzel	Upr. bud. Nr 982/82 spec. konstr. – bud.	
	Imię, Nazwisko:	Numer uprawnień:	Podpis:
	01.2024 r.	—	1:100:500
Nr projektu/egz.:	Data:	Format rysunku:	Skala:
Rozpowszechnianie i powielanie niniejszej dokumentacji bez zgody posiadacza praw autorskich jest zabronione, Dz.U.24/1994, poz.83, ART 115–118.			
			Nr rysunku:


SZCZEGÓŁ KONSTRUKCYJNY: OPORNIK DROGOWY BETONOWY NA ŁAWIE BETONOWEJ Z OPOREM
SKALA 1:10

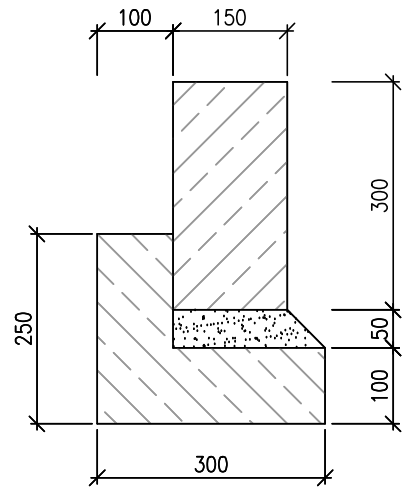

- OPORNIK DROGOWY BETONOWY /15x30x100 CM/
- PODSYPKA CEMENTOWO – PIASKOWA GR. 5 CM
- ŁAWA BETONOWA C12/15 Z OPOREM /Fb= 0,045 M2/

WARSTWA ŚCIERALNA Z MIESZNAKI AC11S GR. 4CM
WARSTWA WIĄŻĄCA Z MIESZANKI AC16W GR. 4CM
PODBUDOWA ZASADNICZA Z MIESZANKI NIEZWIĄZANEJ C90/3
UZIARNIENIE 0/31,5 GR. 20CM STABILIZOWANA MECHANICZNIE
PODBUDOWA POMOCNICZA Z GRUNTU STABILIZOWANEGO CEMENTEM C1,5/2,0 GR. 15CM

POBOCZE UTWARDZONE Z KRUSZYWA UZIARNIENIE 0/31,5 GR. 20CM STABILIZOWANA MECHANICZNIE

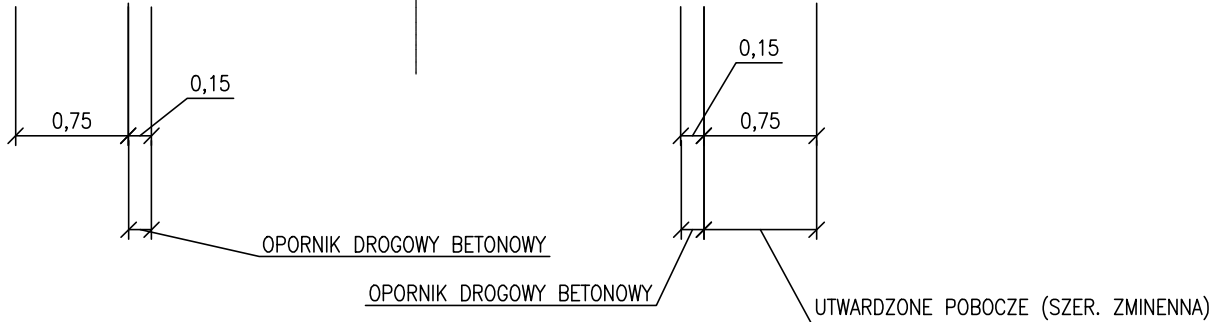

PROMAX 58-500 Jelenia Góra, ul. Poziomkowa 10 tel.: 602 53 89 34 --- e-mail: promax.mw@gmail.com				
Inwestor:	Gmina Miejska Świeradów – Zdrój 59–850 Świeradów–Zdrój; ul. 11 Listopada 35			
Obiekt:	Remont drogi wewnętrznej zlokalizowanej na działce nr 18 w m. Świeradów–Zdrój Czerniawa			
Faza projektu:	Dokumentacja Techniczna			
Branża:	DROGOWA			
Treść rysunku:	Przekrój normalny nr 1			
Projektant:	mgr inż. Czesław Wandzel	Upr. bud. Nr 982/82 spec. konstr. – bud.		
	Imię, Nazwisko:	Numer uprawnień:	Podpis:	
	01.2024 r.	–	1:50	3
Nr projektu/egz.:	Data:	Format rysunku:	Skala:	Nr rysunku:
Rozpowszechnianie i powielanie niniejszej dokumentacji bez zgody posiadacza praw autorskich jest zabronione, Dz.U.24/1994, poz.83, ART 115–118.				