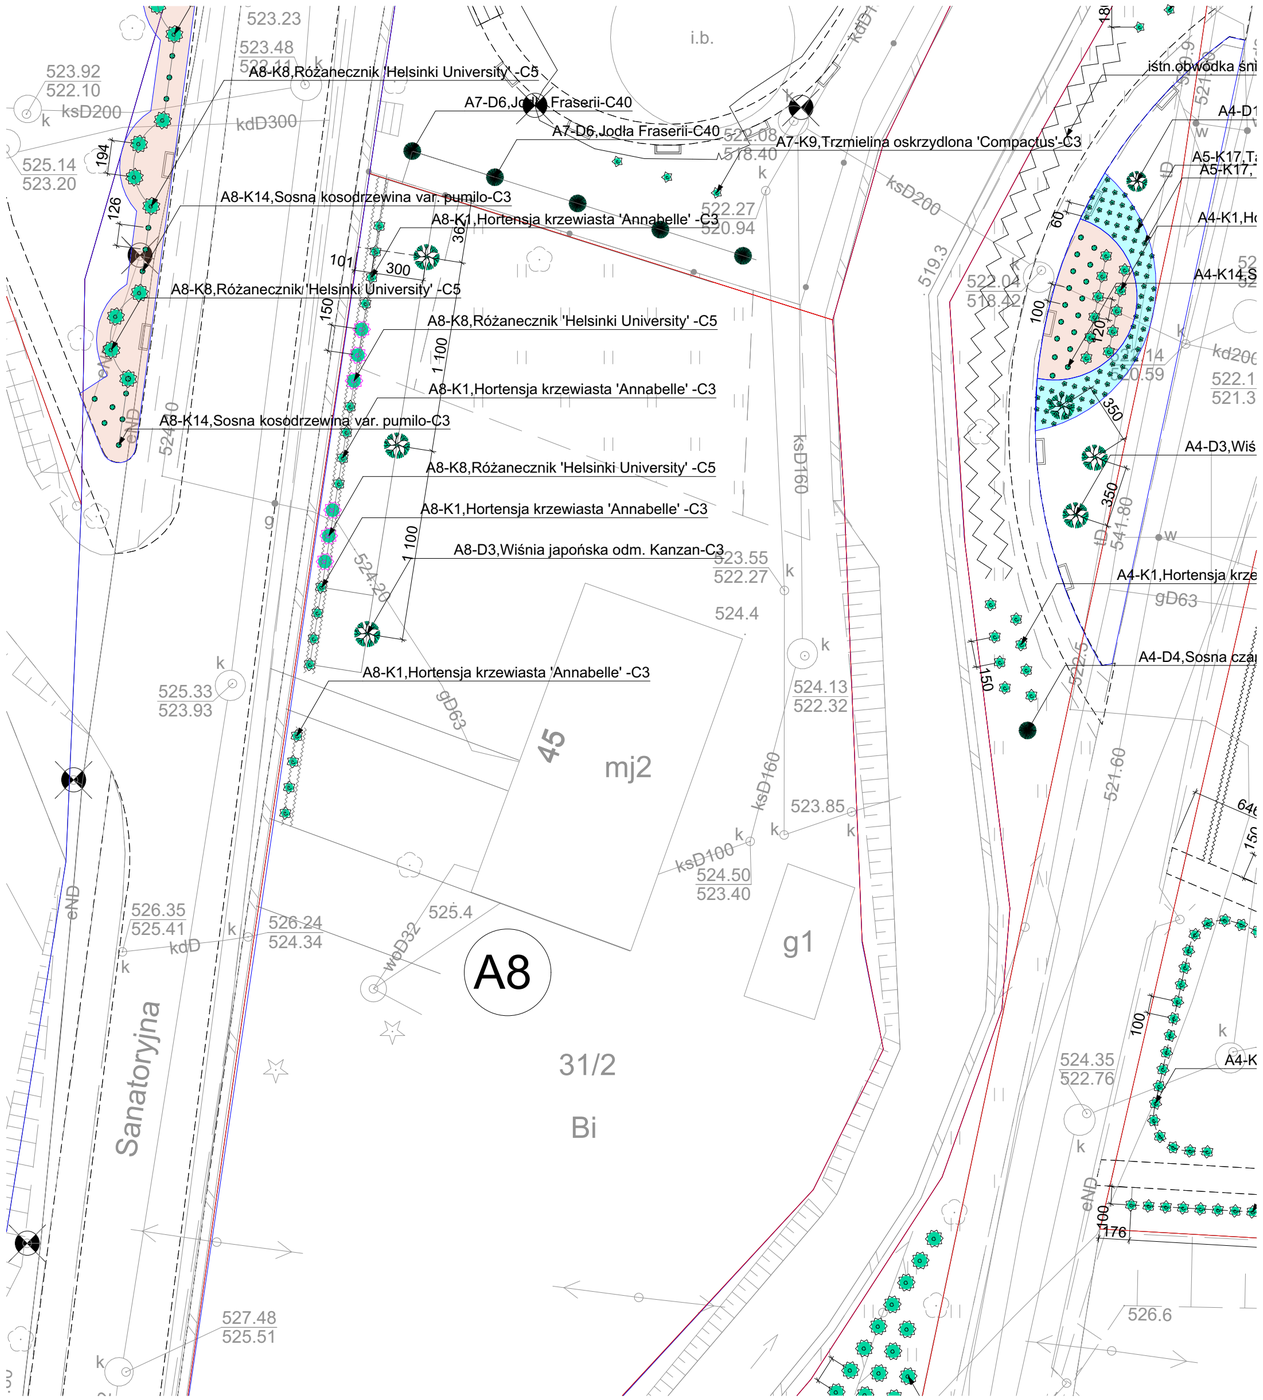

granice działek dla obszarów A

granice obszarów dla działek B

D-Drzewo liściaste

D-Drzewo iglaste

K-Krzew liściasty

K-Krzew iglasty

P-Pnącze

T-Trawa

istn.żywopłot

100 rozstaw, linia pomocnicza

Żwir marmurowy biały, frakcja 16-32mm

Mulcz ogrodowy z kory iglastej, kolor naturalny

Trawnik istniejący do rekultywacji

Trawnik projektowany

Łąka kwietna

Obszar w projekcie

Rodzaj rośliny, kolejny numer

Nazwa potoczna

Wielkość pojemnika

A3-K7, Tawuła japońska 'Golden Princess'-C2

!_2 Zestawienie zieleni wg kategorii roślin

Obszar	Symbol	Numer	Rzszerzone ID zielen	Nazwa botaniczna	Ilość	Wysokość sadzonki	Doniczka	Wysokość docelowa
A8	K	14	A8-K14,Sosna kosodrzewina var. pumilo-C3	Pinus mugo var. pumilio	15	30	C3	100
B2	D	1	B2-D1,Judaszowiec kanadyjski-C7	Cercis canadensis	1	150	C7	600
B2	D	5	B2-D5,Świerk kłujący -C20	Picea pungens	3	80	C20	800

tytuł opracowania / obiekt

Rewitalizacja parków i obszaru uzdrowiska Czerniawa-Zdrój
i Przebudowa ulic Izerskiej, Sanatoryjnej, Spadzistej i Górzystej na deptak uzdrowiskowy.

adres inwestycji / działka / obręb

dz.nr 47, 49, AM7, obr.1, nr 4,6/3,35/1,AM1,obr.2,
dz.nr 21,25,26,27,30,34,35, 15/1,24/1, 15/2, 31/2, 31/4, 37/3,AM2, obr.2, dz.nr 3,6,7,1/4,1/7 AM8, obr.2,
dz. nr 11,22 AM9 ,obr.2

inwestor / adres

Gmina Miejska Świeradów-Zdrój, ul. 11 Listopada 35, 59-850 Świeradów-Zdrój

jednostka projektowa

P.P.H.U. HANDBUD S.C.
59-500 Złotoryja, ul. Świerkowa 4;
biuro: 59-220 Legnica, ul. Działkowa 78/1 tel. +48 76 854 98 04
e-mail: biuro@handbud.net www.handbud.net

imię i nazwisko	specjalność/nr uprawnień	podpis
projektował: mgr. inż.arch. Ewa Kapela-Sychowicz	upr. bud. do projektowania bez ograniczeń w specjalności architektonicznej nr ewid. 48/DSOK/2011	

stadium: WYKONAWCZY

tytuł rysunku: PROJEKT_ZAGOSPODAROWANIA_TERENU
PROJEKT ZIELENI-OBSZAR A8

branża: ARCHITEKTURA

skala	format	data	znak rysunku: nr projektu	stadium	branża	nr rysunku	indeks
1:250	594x420	2023.04.07	2248	pw	arch	PWA.12	-

Wszelkie prawa do dokumentu i zawartych tu informacji zostały zastrzeżone. Powielanie,używanie i udostępnianie osobom trzecim bez zezwolenia jest zabronione.