PROFIL PODŁUŻNY SIECI WODOCIĄGOWEJ W1 - HP5
SKALA 1:100/500

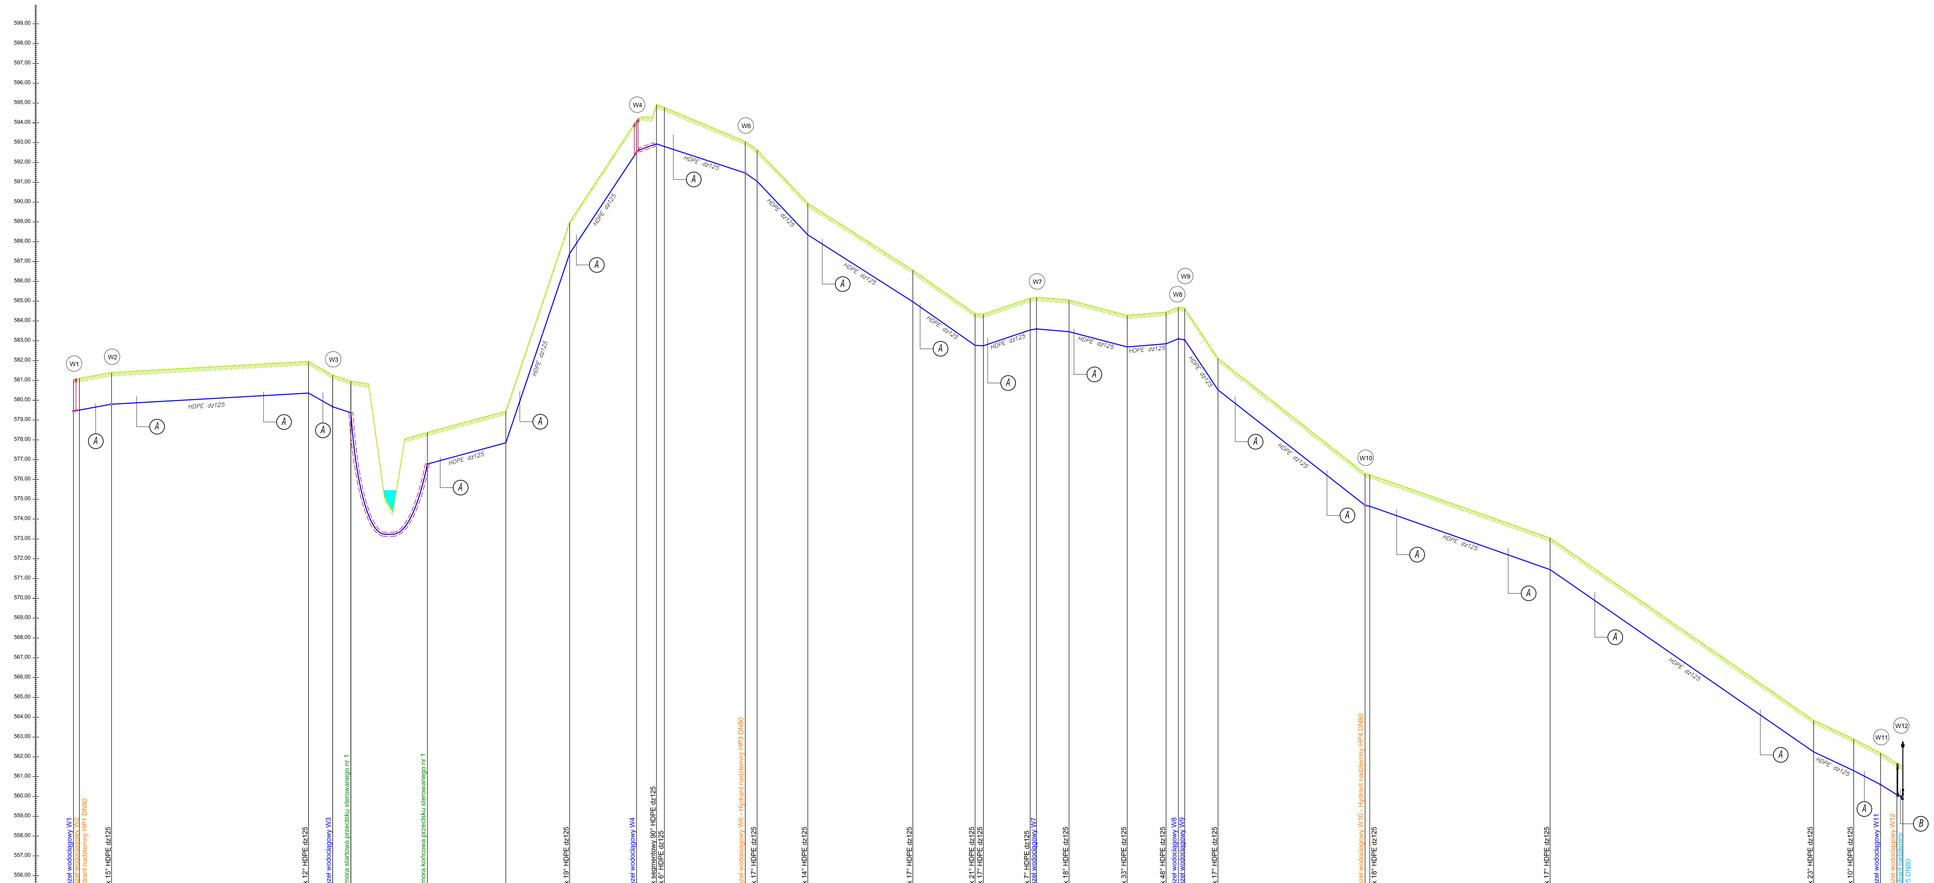

| P.p. 555,00 m n.p.m. | | |