
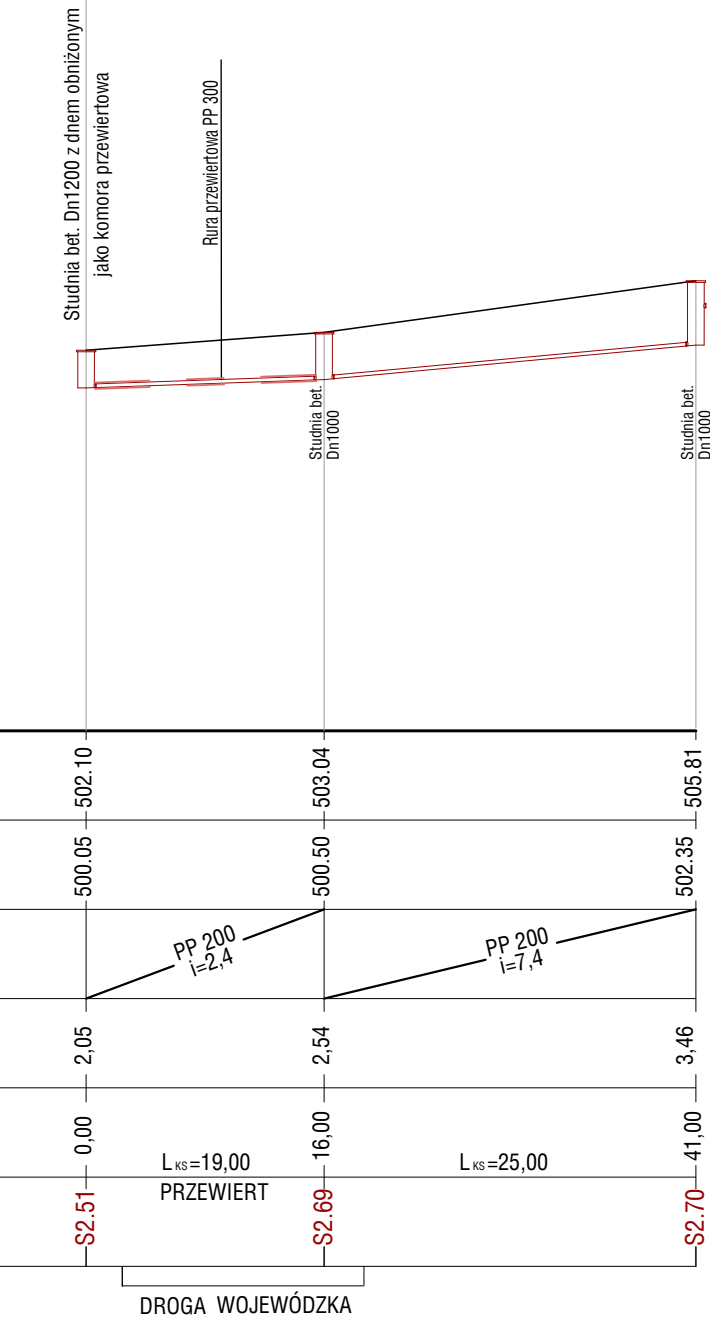
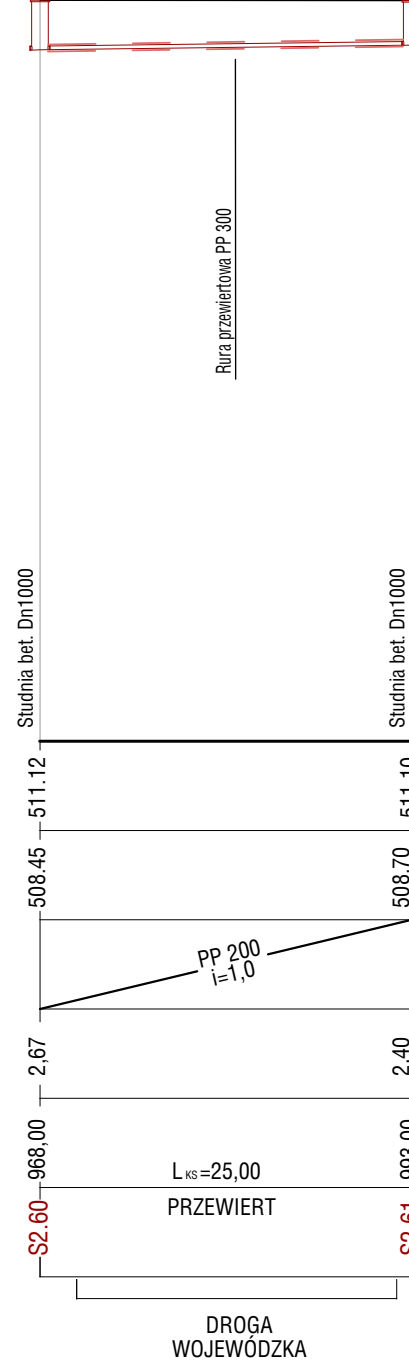
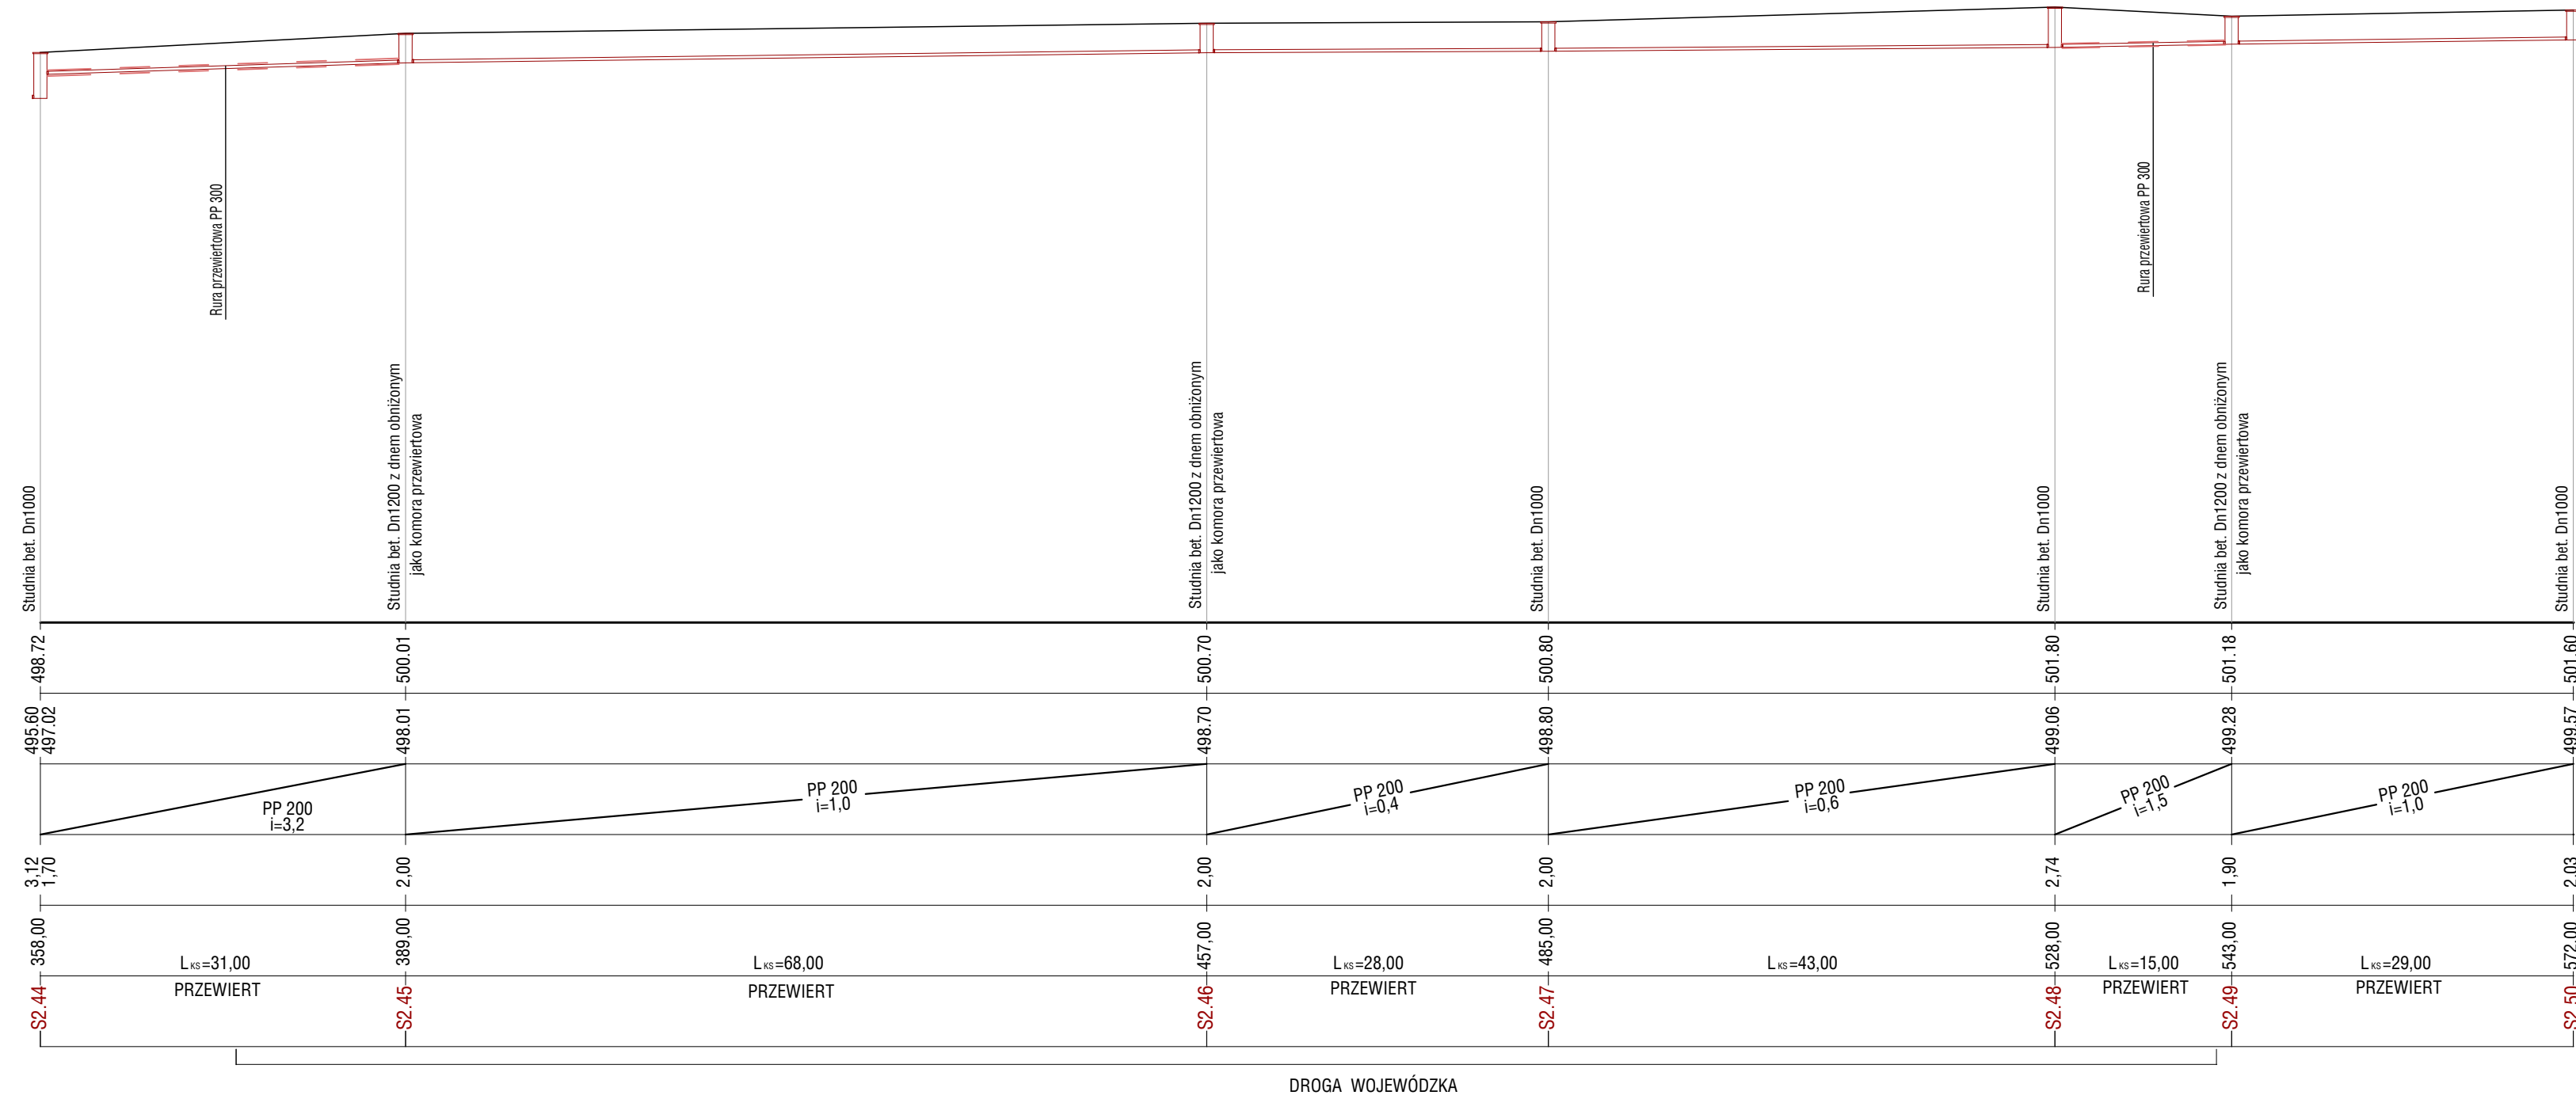


RZĘDNE TERENU [m.n.p.m]	
RZĘDNA RUROCIĄGU [m.n.p.m.]	
SPADKI [%], ŚREDNICE	
GLĘBOKOŚĆ [m]	
ODLEGŁOŚCI, DŁUGOŚCI [m]	
OZNACZENIA	

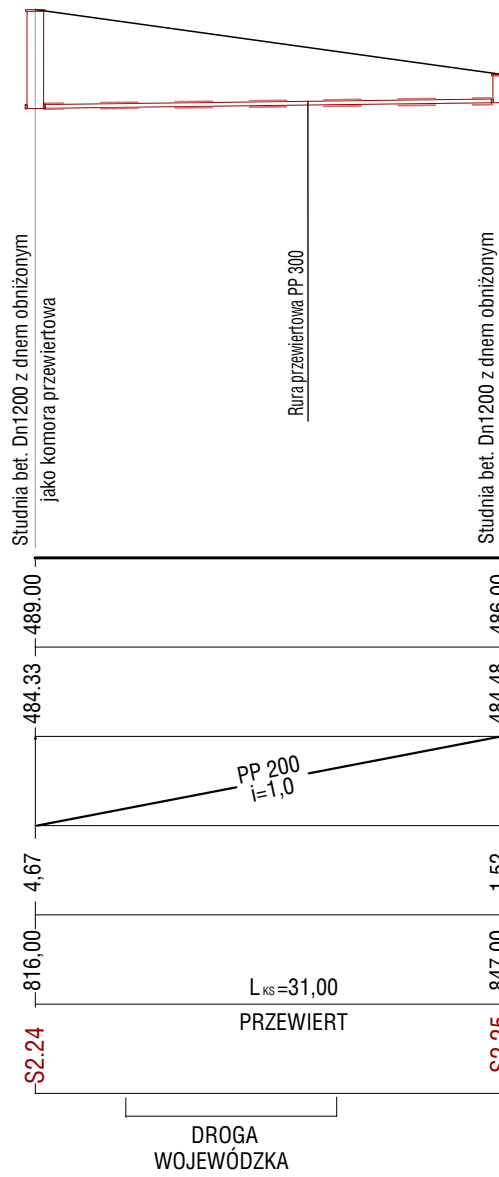

PROFIL PODŁUŻNY KANALIZACJI SANITARNEJ

SKALA 1:  $\frac{400}{500}$

AMULEX WOJĘTA-SŁAWICKA-DANILÓW UL. GŁÓWNA 1 59-850 ŚWIERADÓW-ZDRÓJ	INWESTOR: GMINA MIEJSKA ŚWIERADÓW-ZDRÓJ UL. 11 LISTOPADA 35 59-850 ŚWIERADÓW-ZDRÓJ	Tytuł rysunku: PROFIL PODŁUŻNY KANALIZACJI SANITARNEJ		
DATA: 10-2016	OBJEKT ADRES: ROZBUDOWA SIECI KANALIZACJI SANITARNEJ W ŚWIERADOWIE-ZDRÓJU ŚWIERADÓW ZDRÓJ, DZ. NR 3 (AM-3, OBR. V); 1 (AM-6, OBR. V); 1, 27 (AM-6, OBR. VI); 57 (AM-13, OBR. VI); 32 (AM-17, OBR. VI); 6 (AM-16, OBR. VI)	ZESPÓŁ PROJEKTOWY KIEROWNIK PRACOWNIA	ING. TOMASZ DANILÓW	PROJEKT
SKALA: 1: 400 500		PROJEKTANT:	MGR INŻ. PAWEŁ BODZONNY Upr. nr 34905/S-15 Branża sanitarna	
NR RYSUNKU: S-02	STADIUM: PROJEKT BUDOWLANY	SPRAWDZAJĄCY:	MGR INŻ. ANDRZEJ WISNIEWSKI Upr. nr 23790/S-02 Branża sanitarna	