
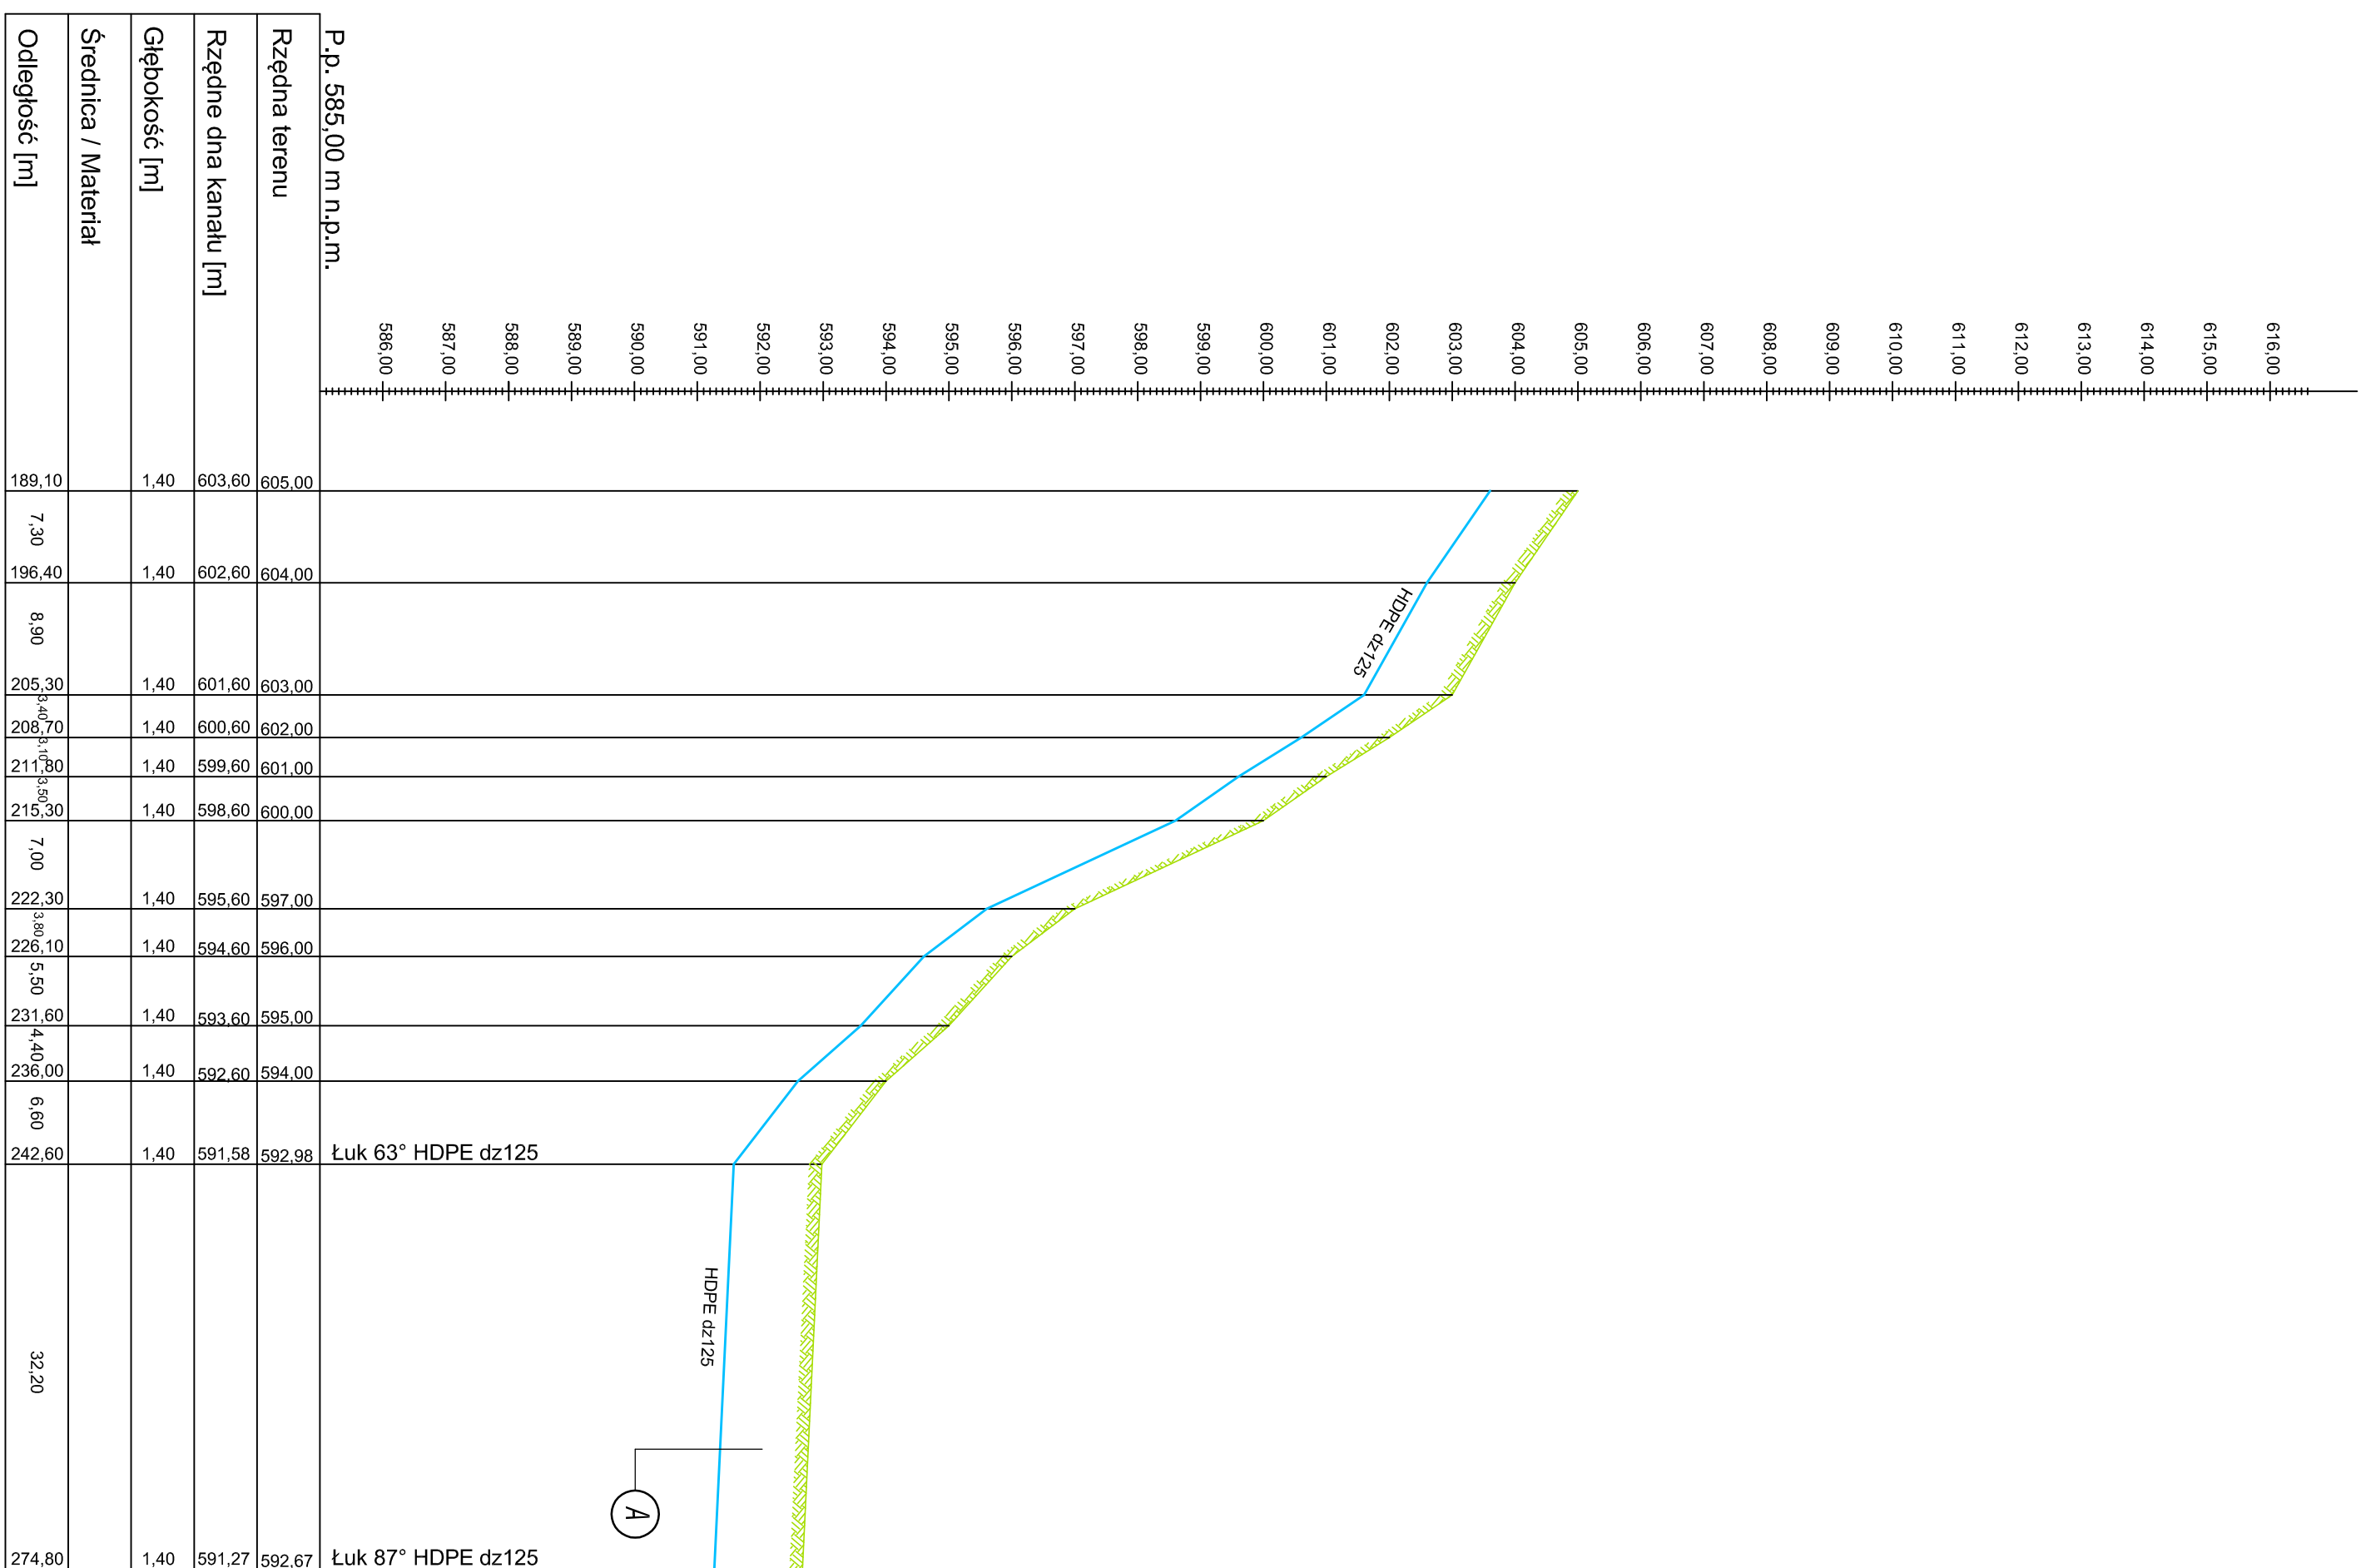


PROFIL PODŁUŻNY SIECI WODOCIĄGOWEJ PW1  
SKALA 1:100/500

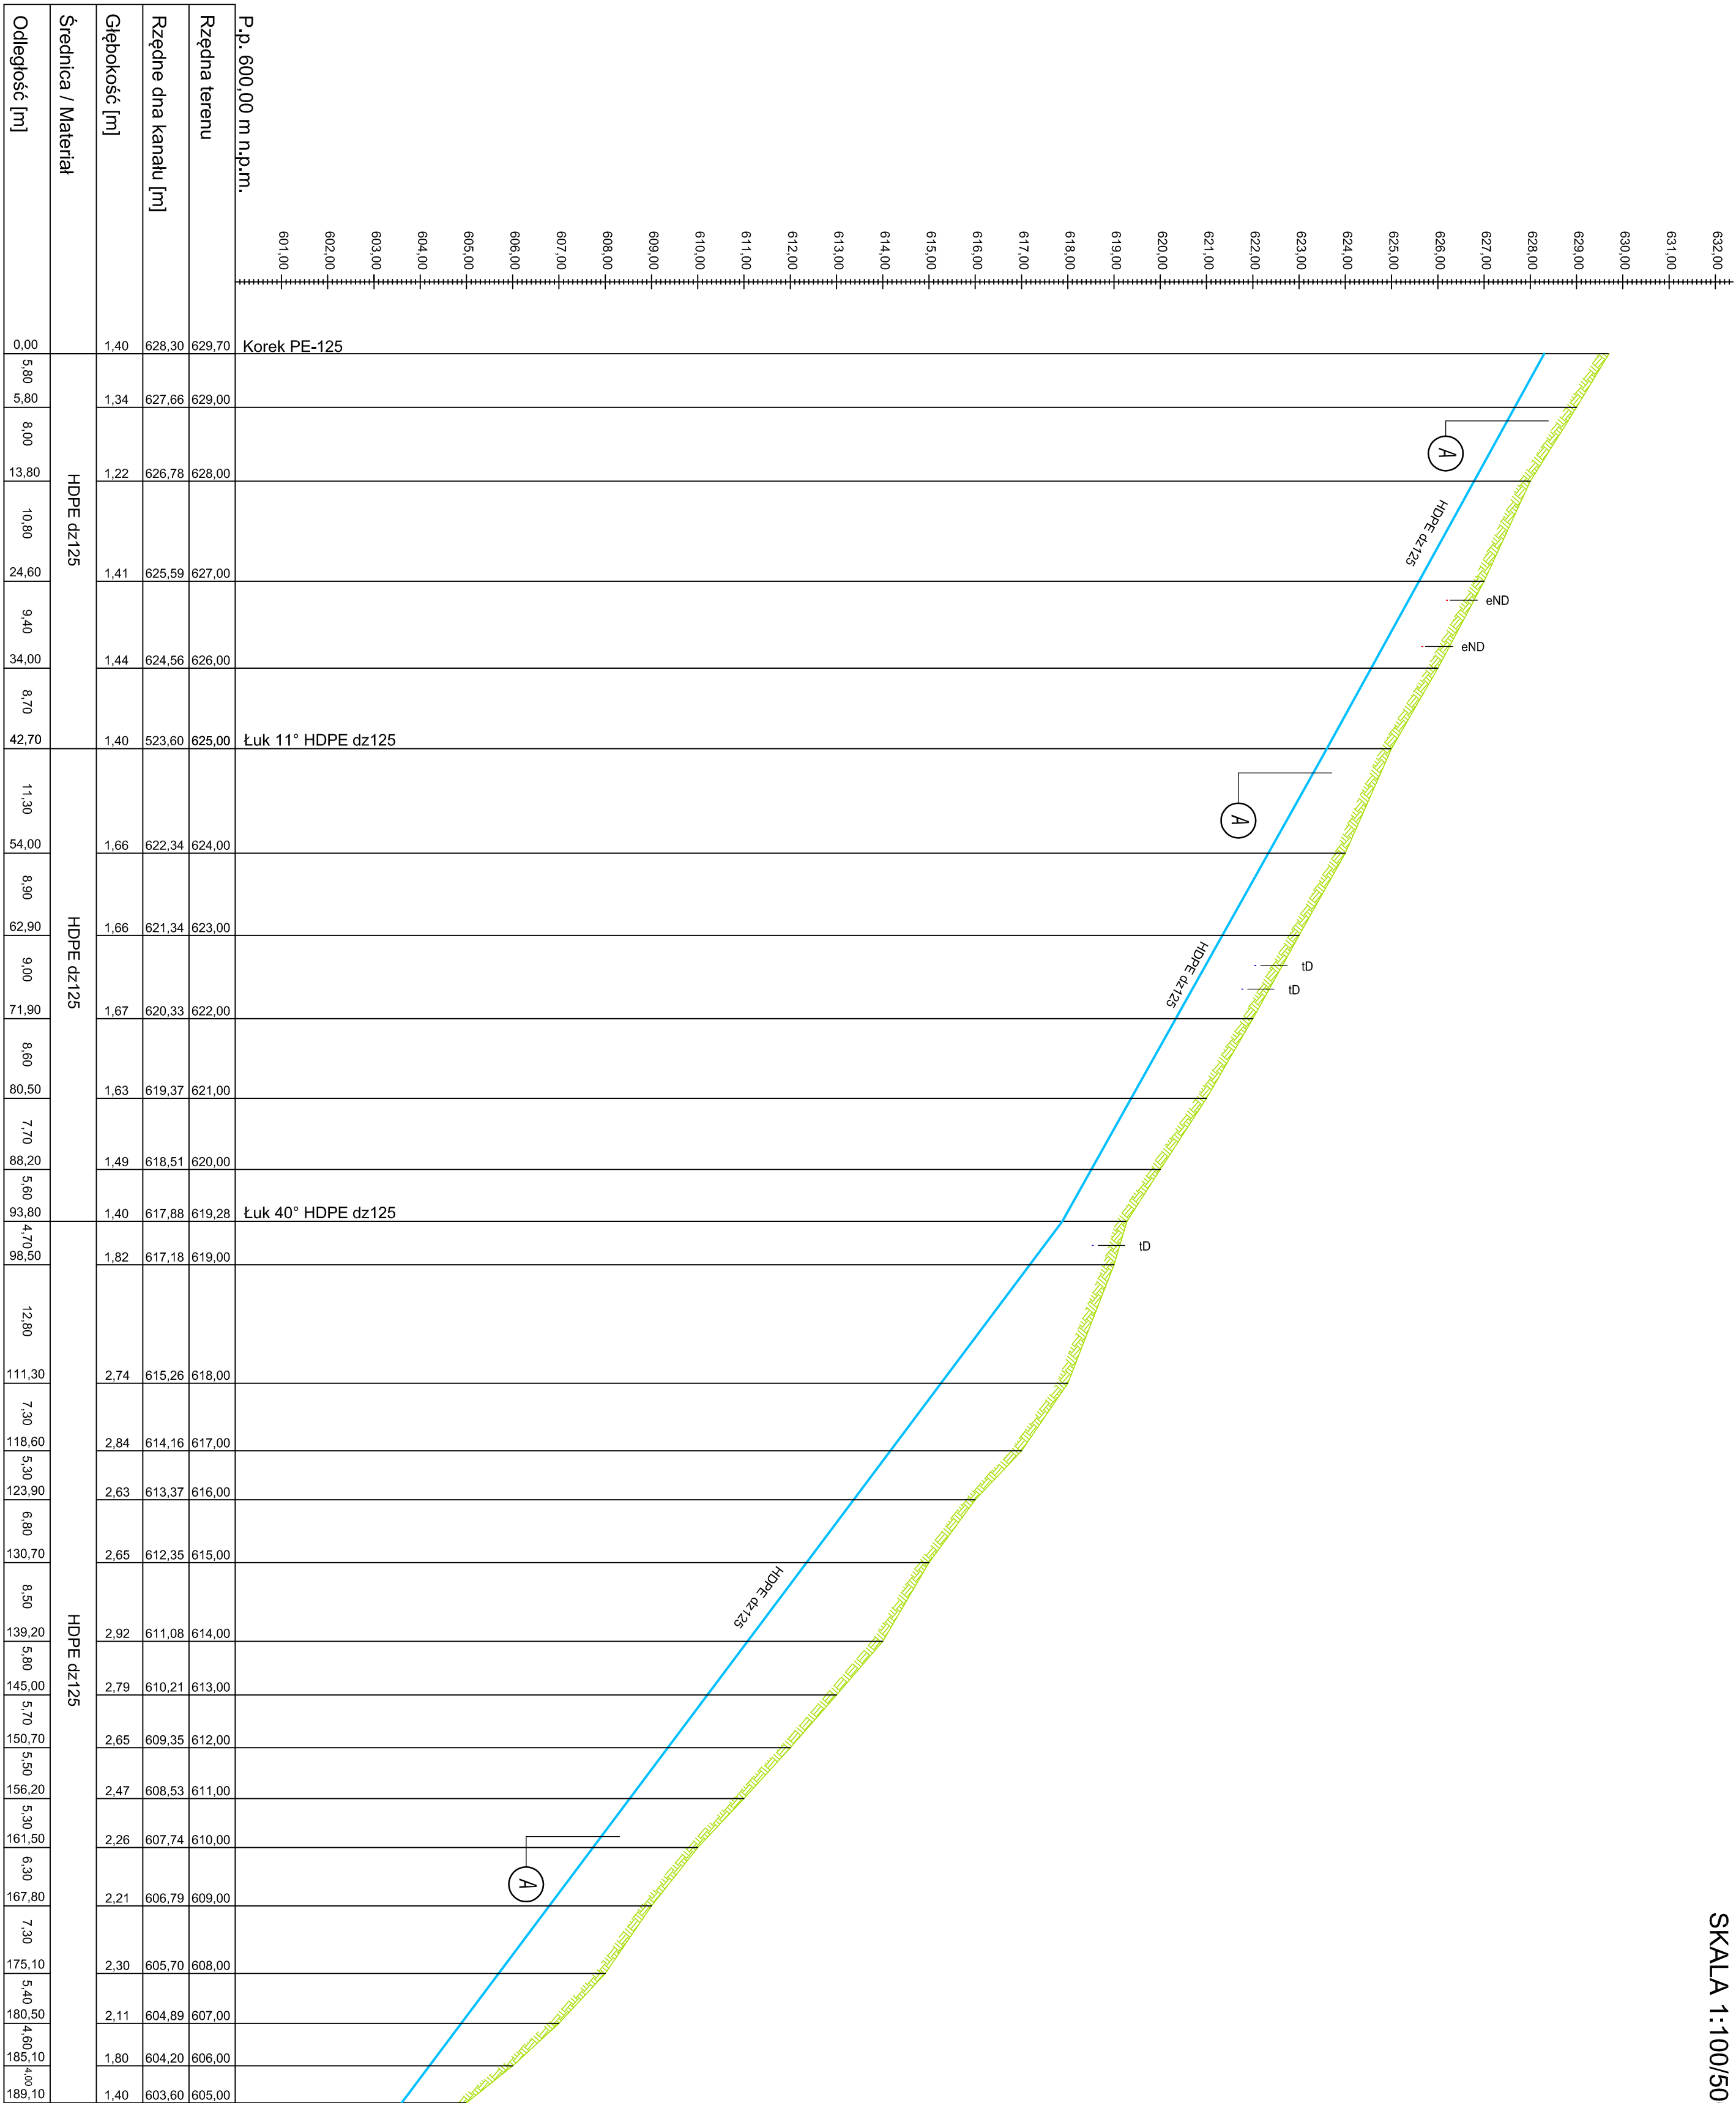


A	<p>Tasma PCV niebieska z wkładką metalową</p> <p>Warstwa gruntu rodzimego gr. 20 cm</p> <p>Warstwa płaskowa gr. 10cm</p> <p>Rura HDPE d=125</p> <p>Podsyпка płaskowa gr. 10cm</p>
---	---

projektowana sieć wodociągowa HDPE dz125

— ukształtowanie terenu

 kolizja z siecią energetyczną

kolizja z siecią telekomunikacyjną

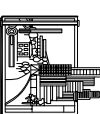Biuro Projektów Usług Budowlanych <b>AID PROJEKT</b> 59-920 LESNA, UL. KOŚCISZCZYŃSKA 12/A 	Numeracja rysunku:	03
	Skala rysunku:	1:100/500
Tytuł Studium dokumentacji:	PROJEKT BUDOWLANY	
TEMAT PRACY: WZNAJAZA ZDANIANKA	ROZBUDOWA SIECI KANALIZACJI SANITARNEJ I DESZCZOWEJ ORAZ KANALNEGO DOPROWADZENIEGO W ŚWIERDŁOWIE - ZDROJU	
ADRES: (LOKALIZACJĄ): INWESTOR: ZAMÓWNIYK: ZESPÓŁ AUTORSKI:	DZ NR 171 AK.2, OBR.0008 ŚWIERDŁOWO - ZDROJU DZ NR 142, 21/A.1, OBR.0008 ŚWIERDŁOWO - ZDROJU DZ NR 5, 92, 98, 100, 105, 106, 107, 108, 109, 1010/11, 12, AK.2, GMINA MIĘDZYSZCZANÓW - ZDROJU UL. 11 LISTOPADA, 35, 59-920 ŚWIERDŁOWO - ZDROJU	
PROJEKTANT :	mgr inż. Jerzy Dec uprawniony do projektowania bez ograniczeń w specjalności budowlanej nr 050501 mgr inż. Anna Dec-Kisielewicz uprawniona do projektowania bez ograniczeń w specjalności budowlanej nr 0512	IMIĘ I NAZWISKO: PODPIS:
SPRAWDZAJĄCY :	mgr inż. Anna Dec-Kisielewicz uprawniona do projektowania bez ograniczeń w specjalności budowlanej nr 0512 DOK. 0005/05/02/013	DATA:

Przechyliam zawarte w niniejszym opiewanym akcie kodeks PIT-001 i rozumiem być aktywnym, powołam oraz udzieliłbym swoim braciom jedynie na podstawie powyższego zastrzeżenia PIT-001 z zastrzeżeniem wszelkich  
innejszych prawnych