
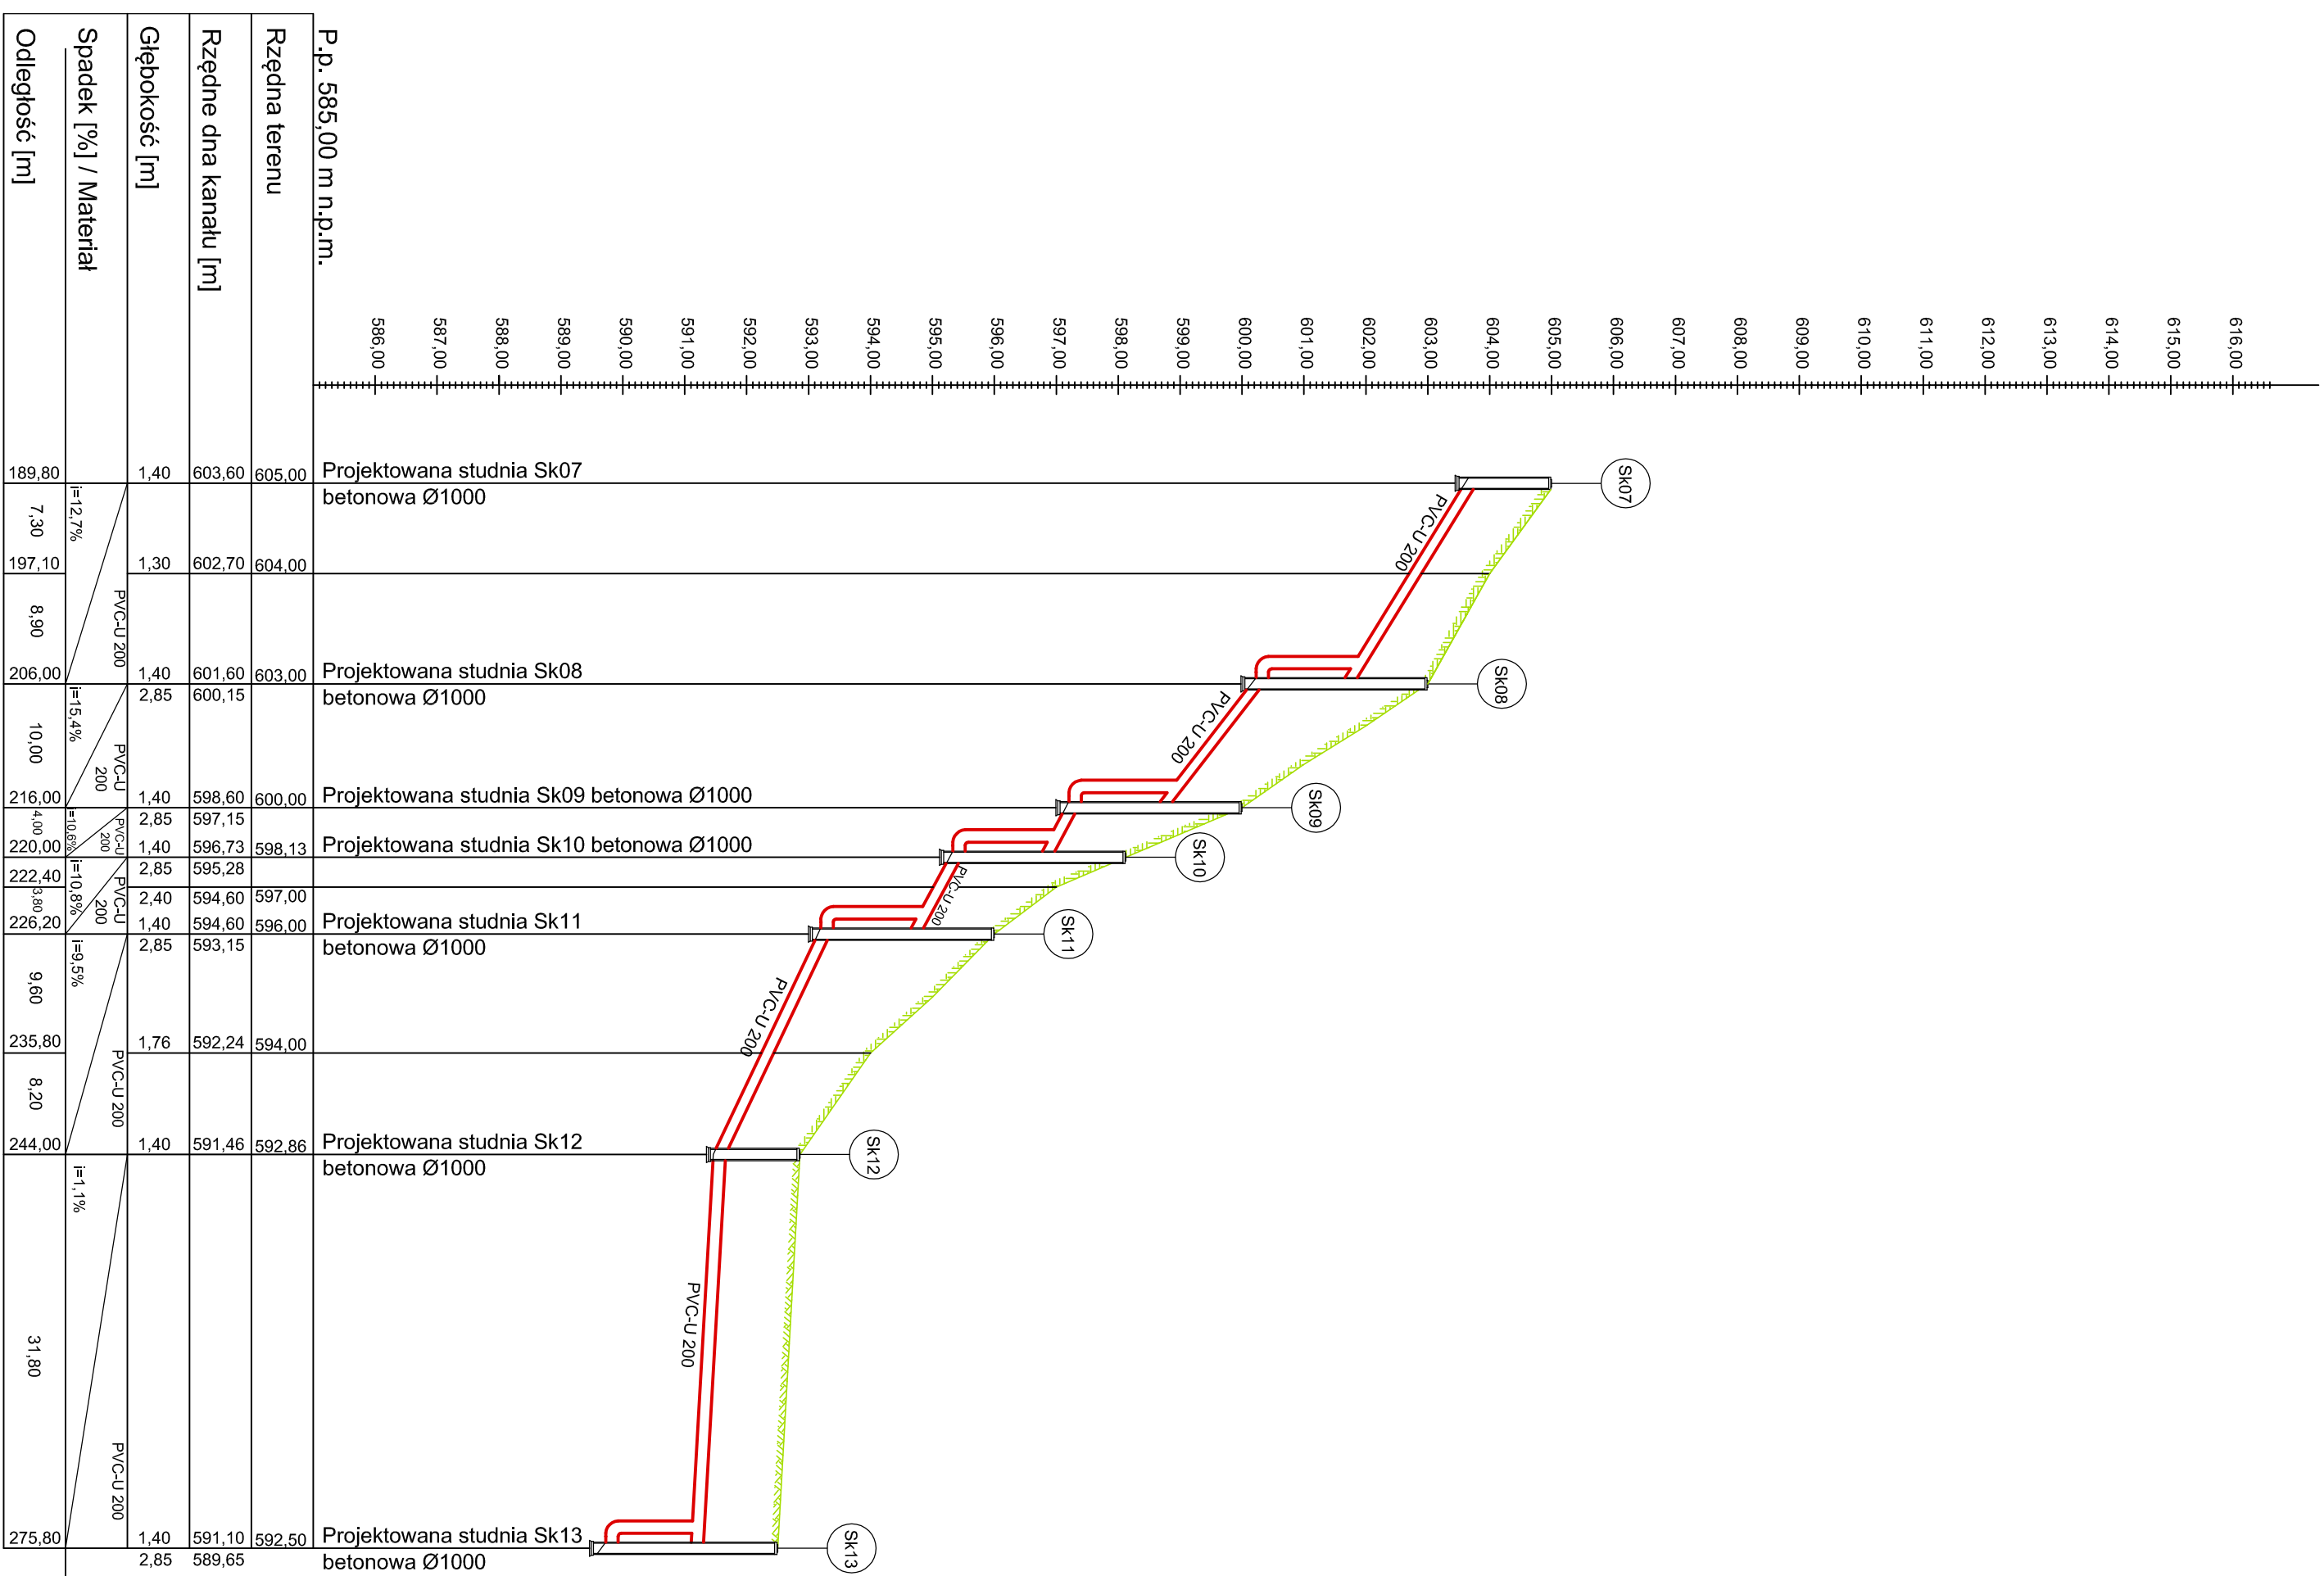
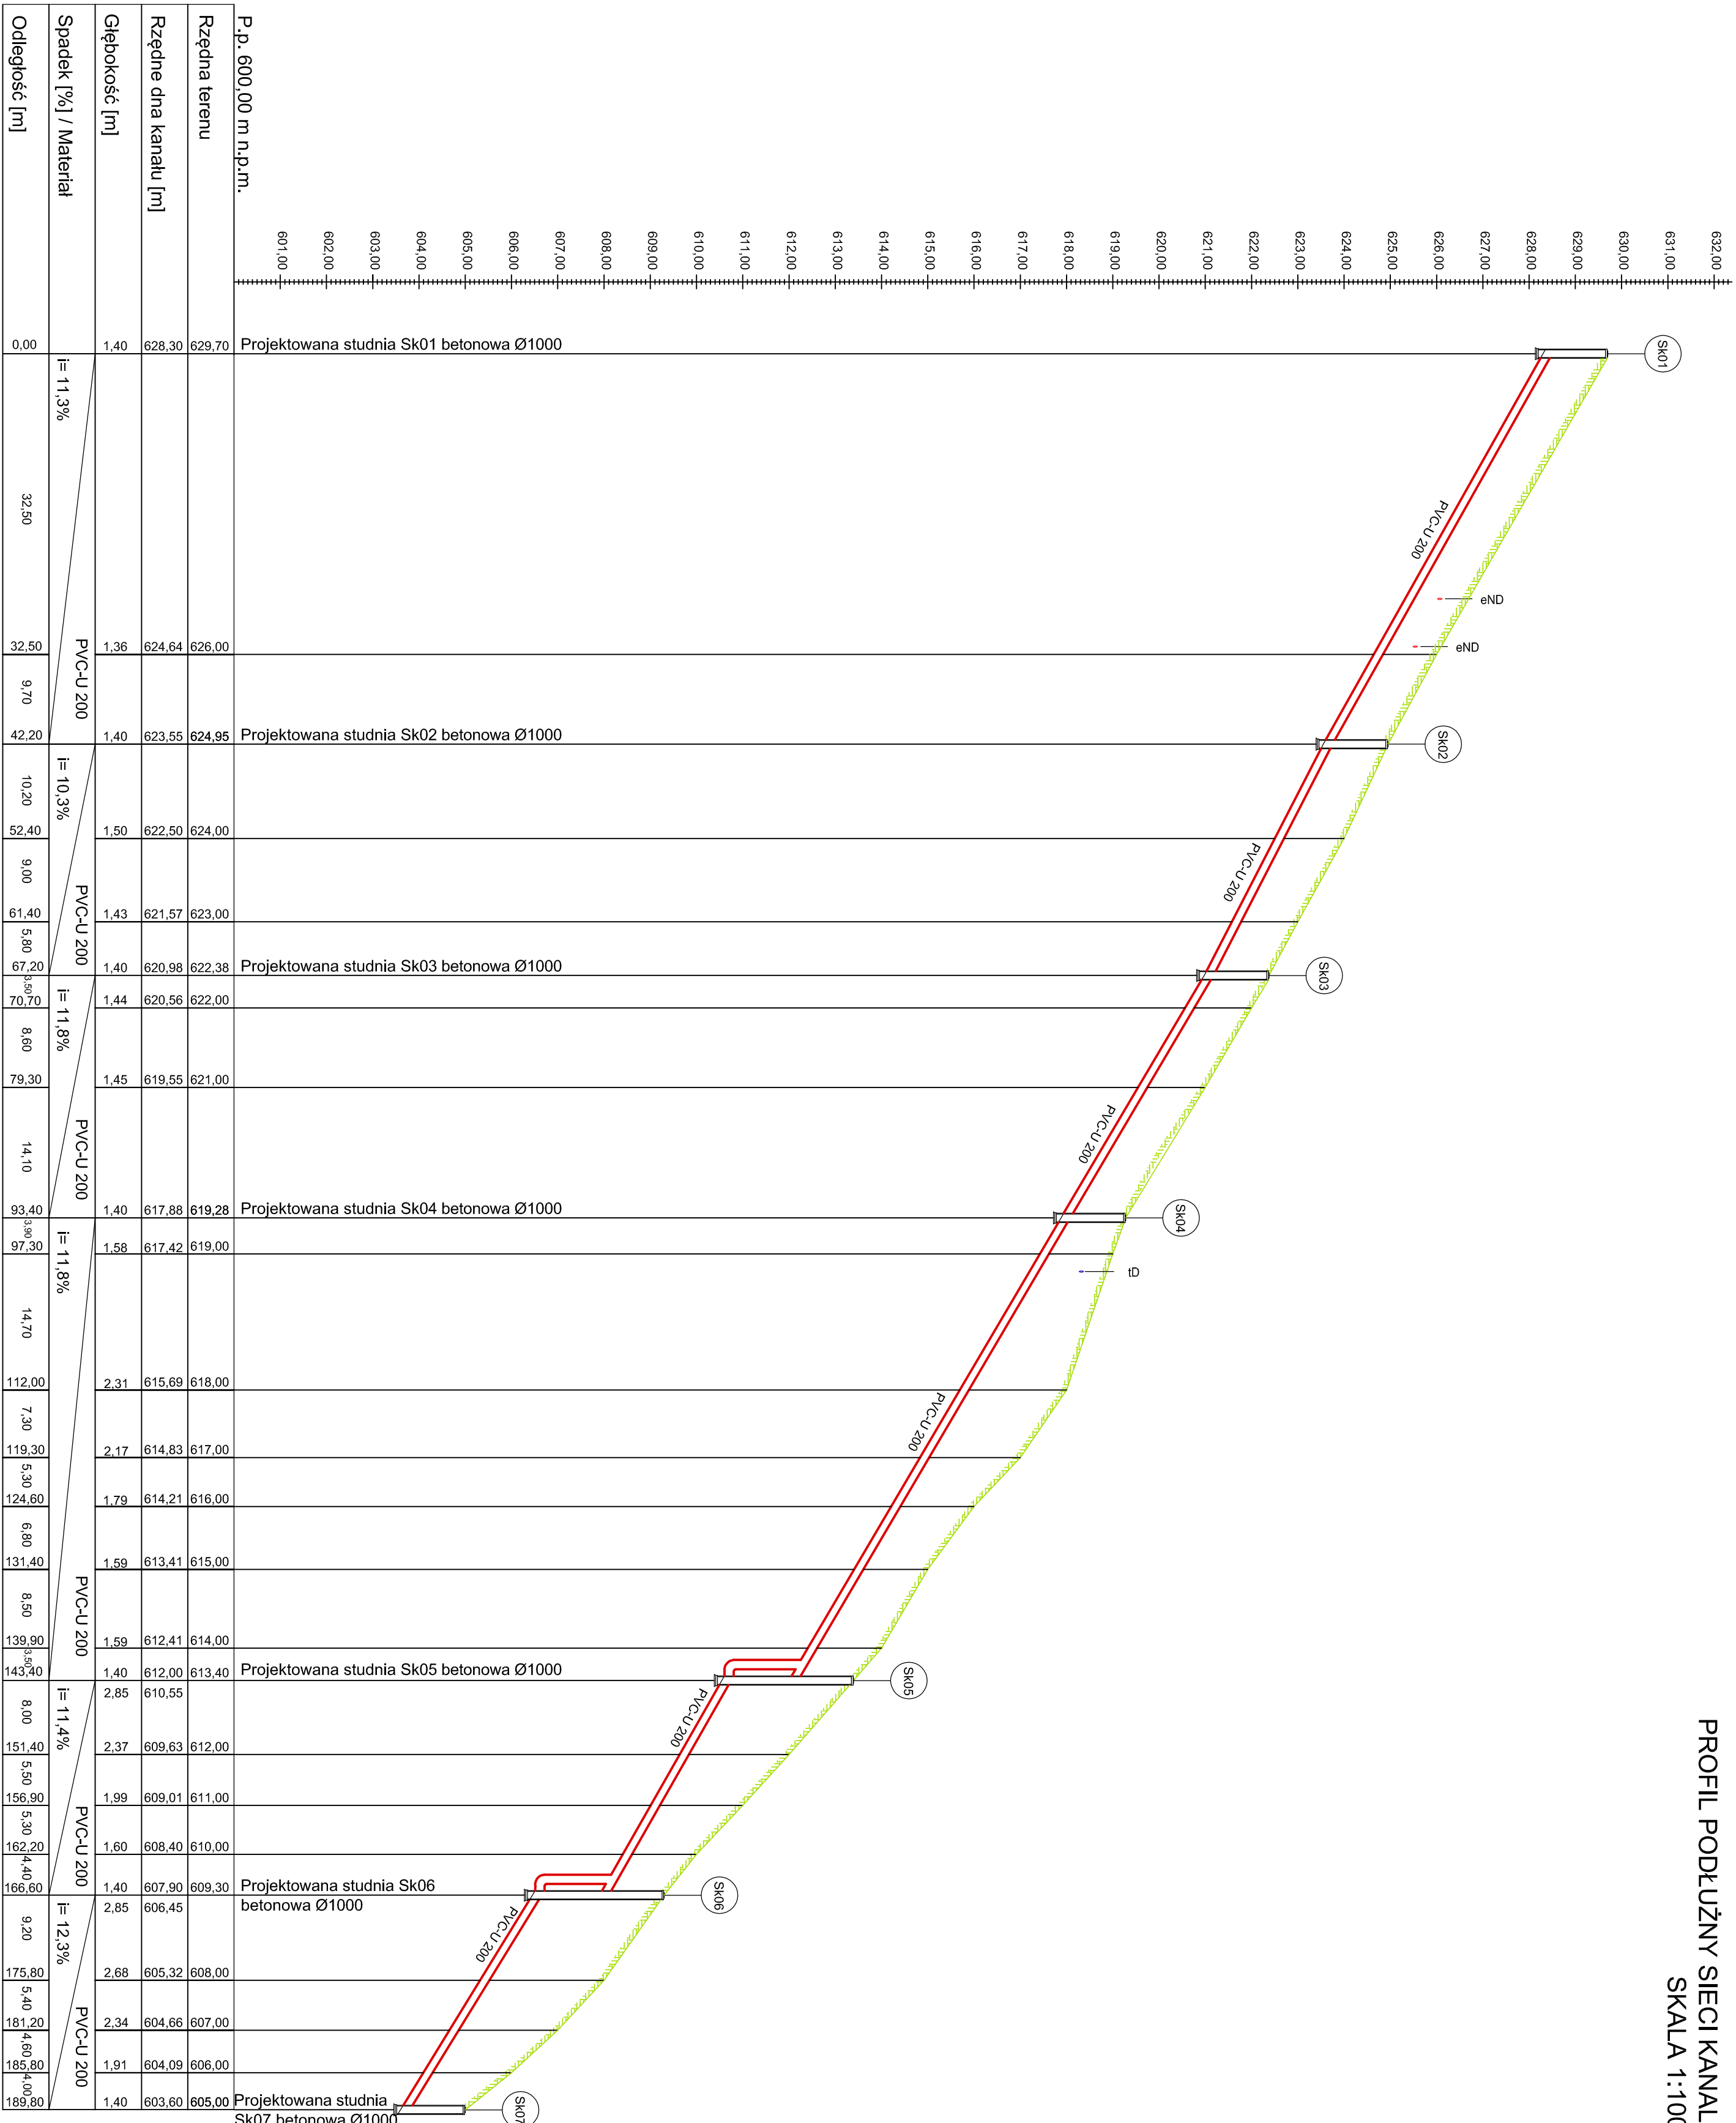



PROFIL PODŁUŻNY SIECI KANALIZACJI SANITARNEJ PKs1
SKALA 1:100/500

 

ZNACZENIA :

- projektowana kanalizacja sanitarna PVC-U 2
- ukaszliwowanie terenu
- kolidują z siecią energetyczną
- kolidują z siecią telekomunikacyjną

 projektowana studnia kanalizacji sanitarnej
betonowa Ø1000 · S100 · S13

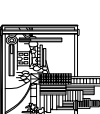Buro Projektów i Usług Budowlanych AID PROJEKT 59-200 LESNA, UL. KOŚCISZCZYŃSKA 82A		Nazwa Związku: ...	Adres: (Lokalizacja): ...	Inwestor: (Zamawiający): ...	Zespół Autorów: ...	PROJEKTANT: ...	SPRAWDZAJĄCY: ...
	Numeracja: ...	Skala: ...	Stadium: ...	Dokumentacja: ...	Profil Podulzyny Sieci Kanałizacji Sanitarnej PKs 1 Rozbudowa Sieci Kanałizacji Sanitarnej i Deszczowej oraz Kłosek iwnego i Dłrobnosiecznego w Świerdnowie - Zdroju	Data: ...	Data: ...