



PROFIL PODŁUŻNY SIECI KANALIZACJI SANITARNEJ PKs2
SKALA 1:100/500

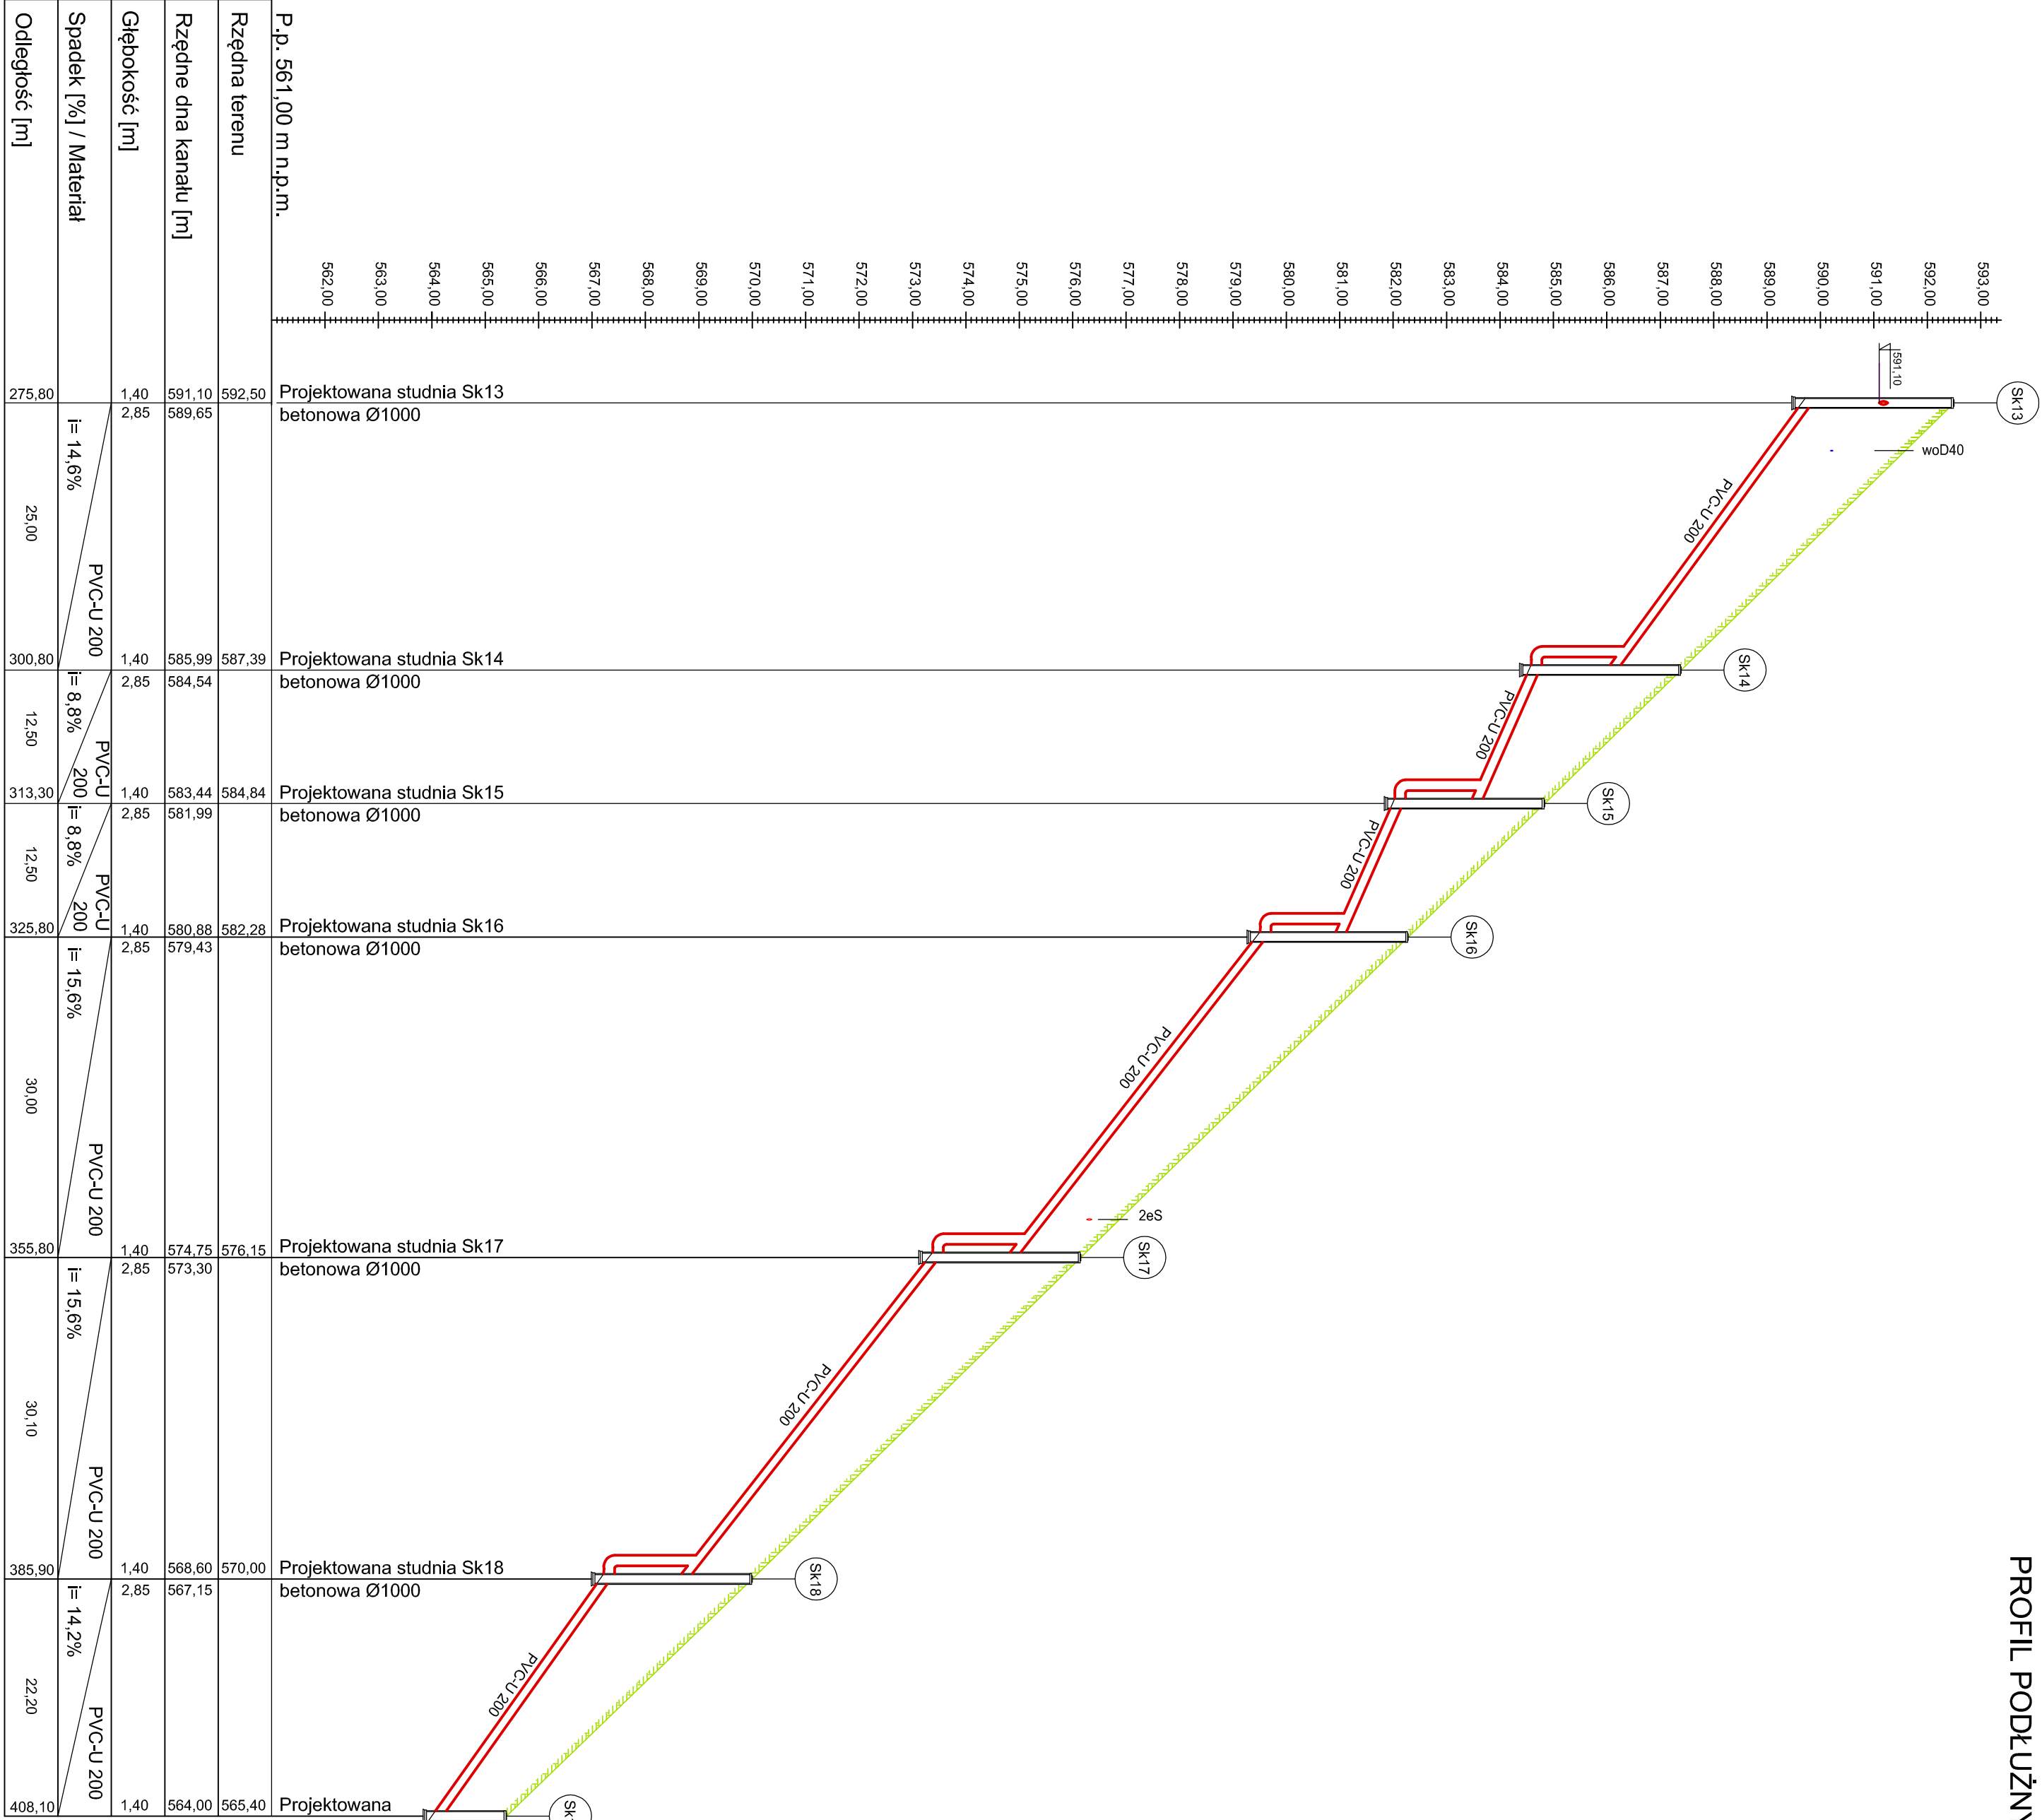

P. p. 561.00 m n.p.m.			
Rzędna terenu			
Rzędna dna kanału [m]			
Głębokość [m]	1.40	2.85	
Spadek [%] / Materiał	PVC-U 200		
Odległość [m]	I = 14.6%		
	25.00		
Odległość [m]	I = 8.8%		
	12.50		
Odległość [m]	I = 15.6%		
	30.00		
Odległość [m]	I = 15.6%		
	30.10		
Odległość [m]	I = 14.2%		
	22.20		
Odległość [m]	I = 14.2%		
	22.20		

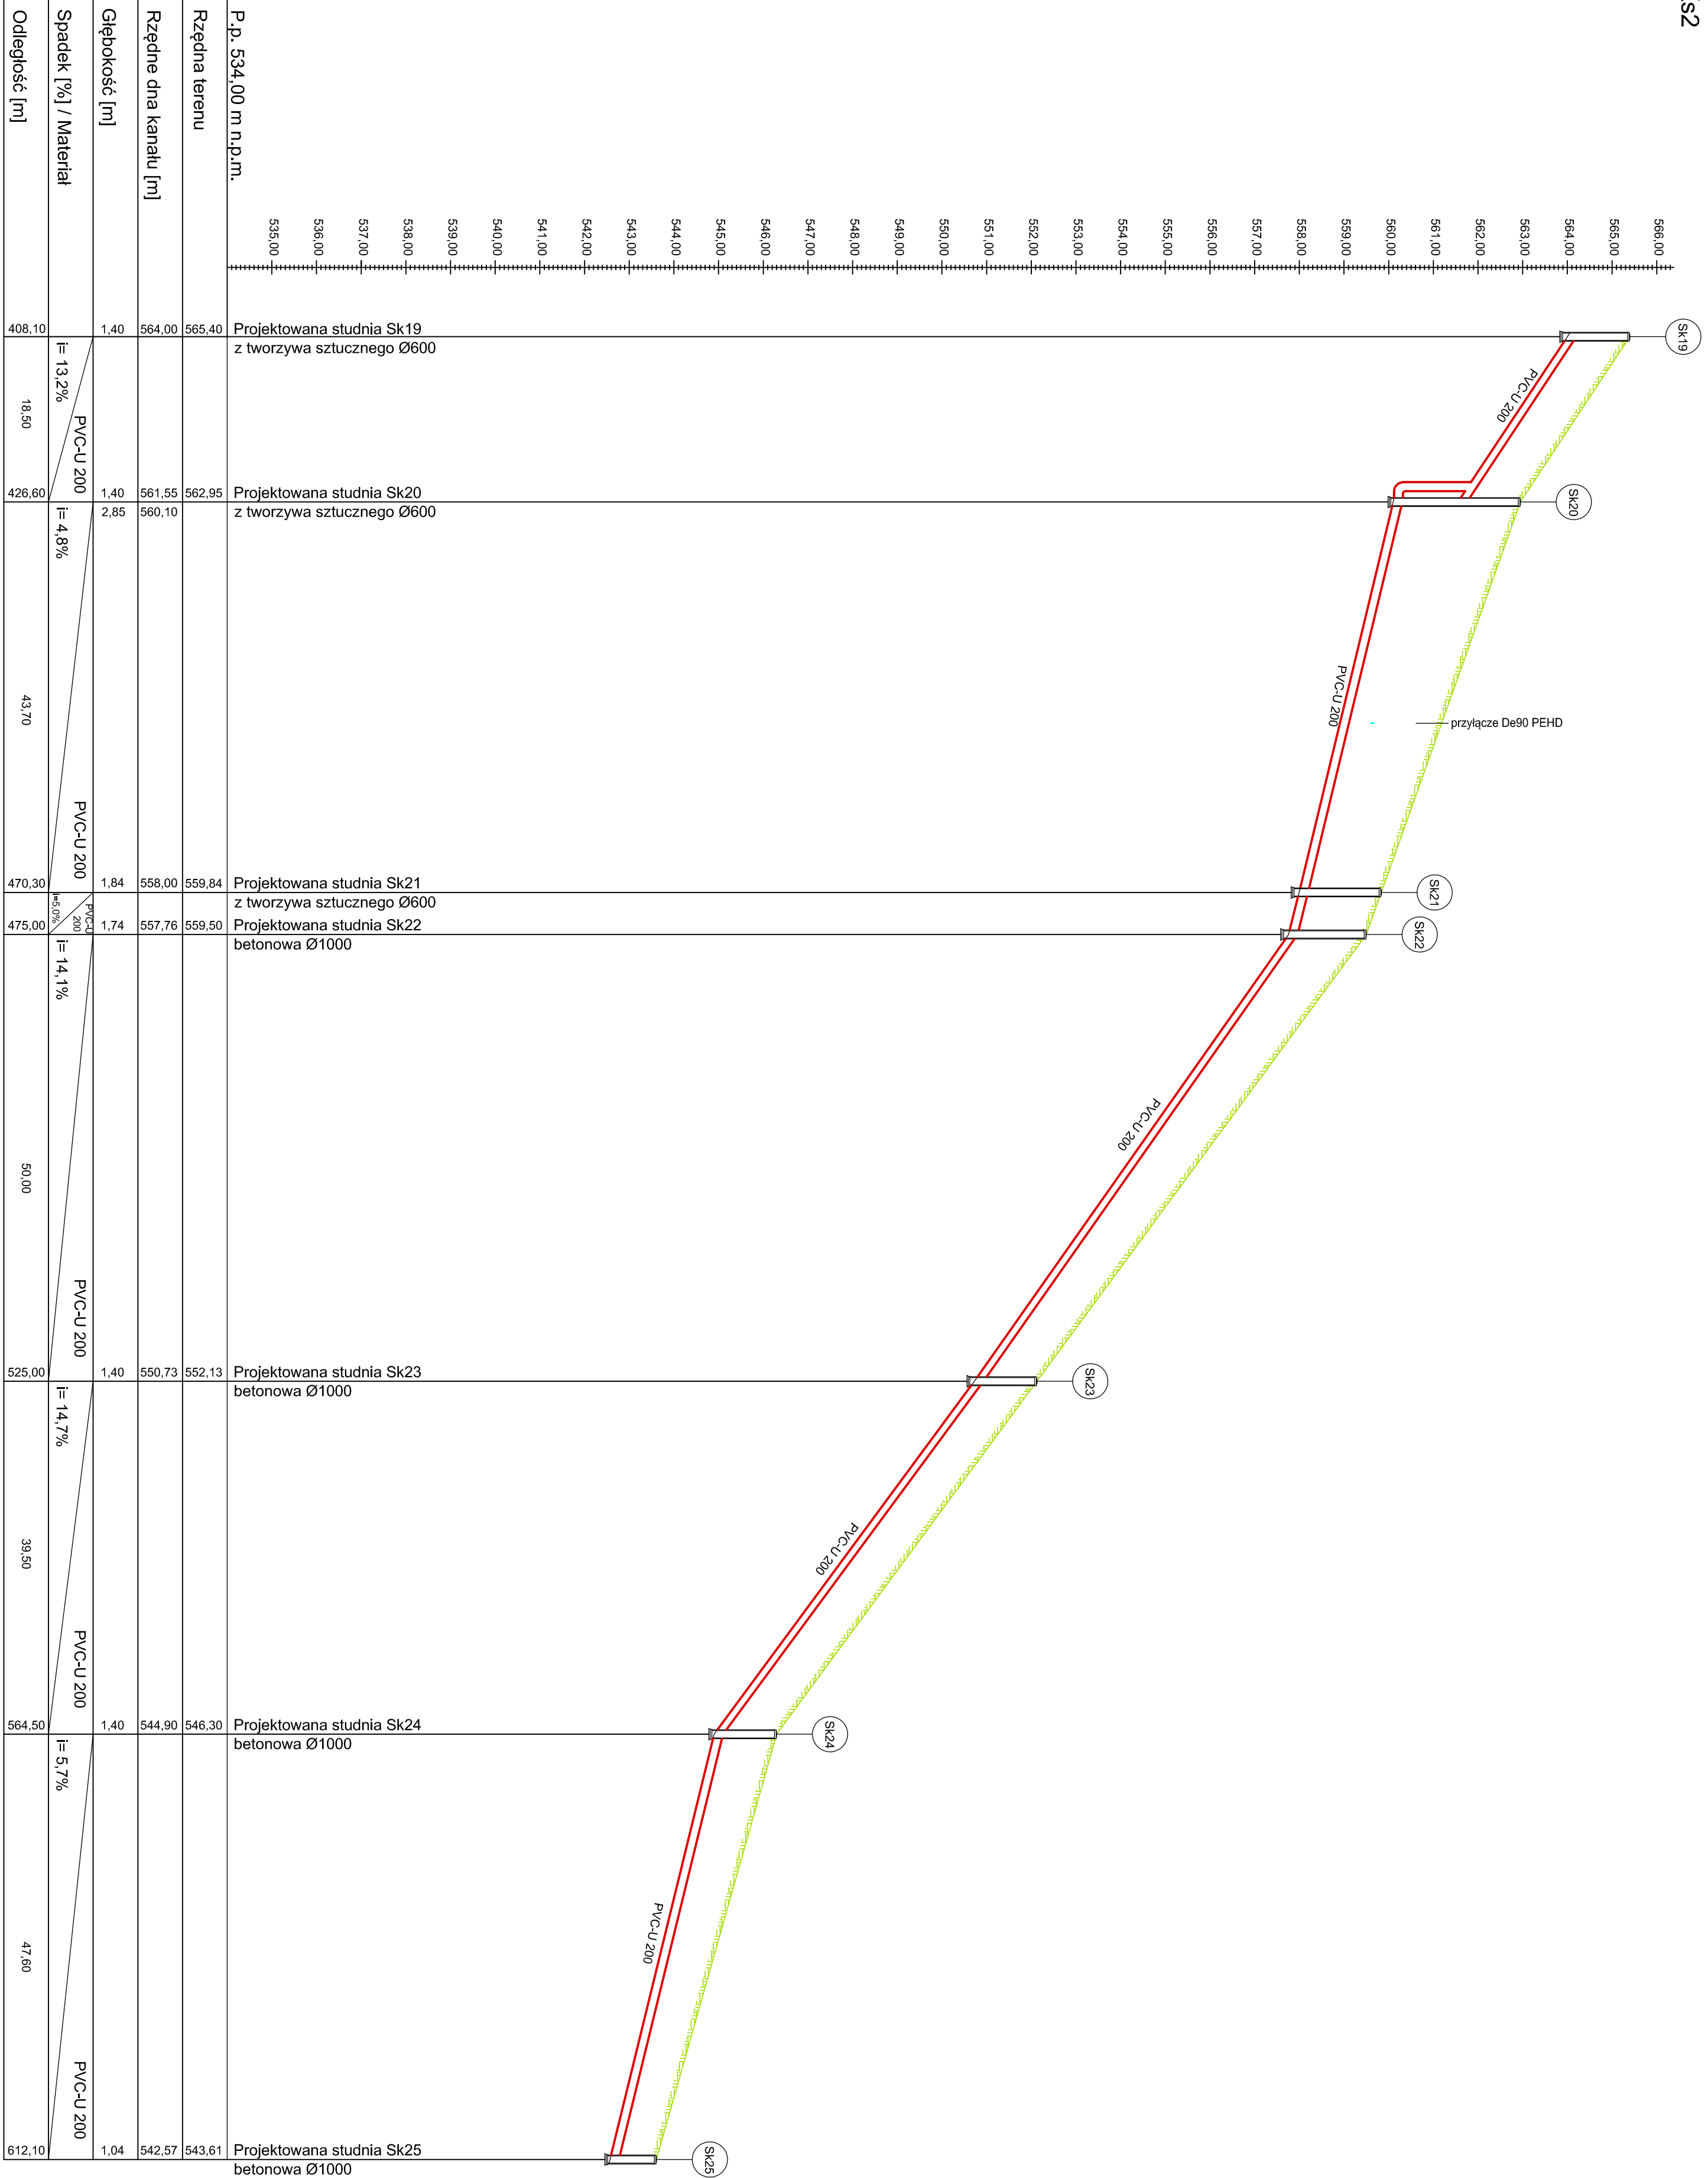

P. p. 534.00 m n.p.m.			
Rzędna terenu			
Rzędna dna kanału [m]			
Głębokość [m]	1.40	2.85	
Spadek [%] / Materiał	PVC-U 200		
Odległość [m]	I = 13.2%		
	18.90		
Odległość [m]	I = 4.8%		
	43.70		
Odległość [m]	I = 14.1%		
	50.00		
Odległość [m]	I = 14.7%		
	38.90		
Odległość [m]	I = 5.7%		
	47.80		
Odległość [m]	I = 5.7%		
	47.80		

OZNACZENIA :

projektowana kanalizacja sanitarna PVC-U 200

uksztalowanie terenu

kolizja z siecią wodociągowa wod40

kolizja z przyłączem wodociągowym D600 PEHD

kolizja z siecią energetyczną

Sk20

projektowana studnia kanalizacji sanitarnej betonowa Ø600: Sk19-Sk21

Sk23

projektowana studnia kanalizacji sanitarnej betonowa Ø1000: Sk13-Sk18, Sk22-Sk25

	Numeracja rysunku:	08
	Skala rysunku:	1:100/500
Biurowie Projektowa Usług Budowlanych ADU PROJEKT		
58-420 LESNA UL. KOSZCZUSZA 52A		
TEMAT RYSUNKU:		
PROFIL PODŁUŻNY SIECI KANALIZACJI SANITARNEJ PKs2		
ROZBUDOWA SIECI KANALIZACJI SANITARNEJ I DROGOWEJ W REJONIE ULICY KILIMBIEGO I DOKRÓJNIEGO W ŚWIERKOWIE-ZDRÓJU		
INWESTOR:		
GMINA MIEJSKA ŚWIERKÓW-ZDRÓJ		
ZAMAWIAJĄCY:		
UL. 11 LISTOPADA 55, 58-401 ŚWIERKÓW-ZDRÓJ		
ZESPÓŁ AUTORSKI:		
IMIE I NAZWISKO:		
PROJEKTANT:		
mgr inż. Artur Dębski		
SPRAWDZAJĄCY:		
mgr inż. Anna Dębska-Kisielewicz		
ASYSTENT PROJEKTANTA:		
mgr inż. Beata Dobrowolska		
13.11.2020 r.		