
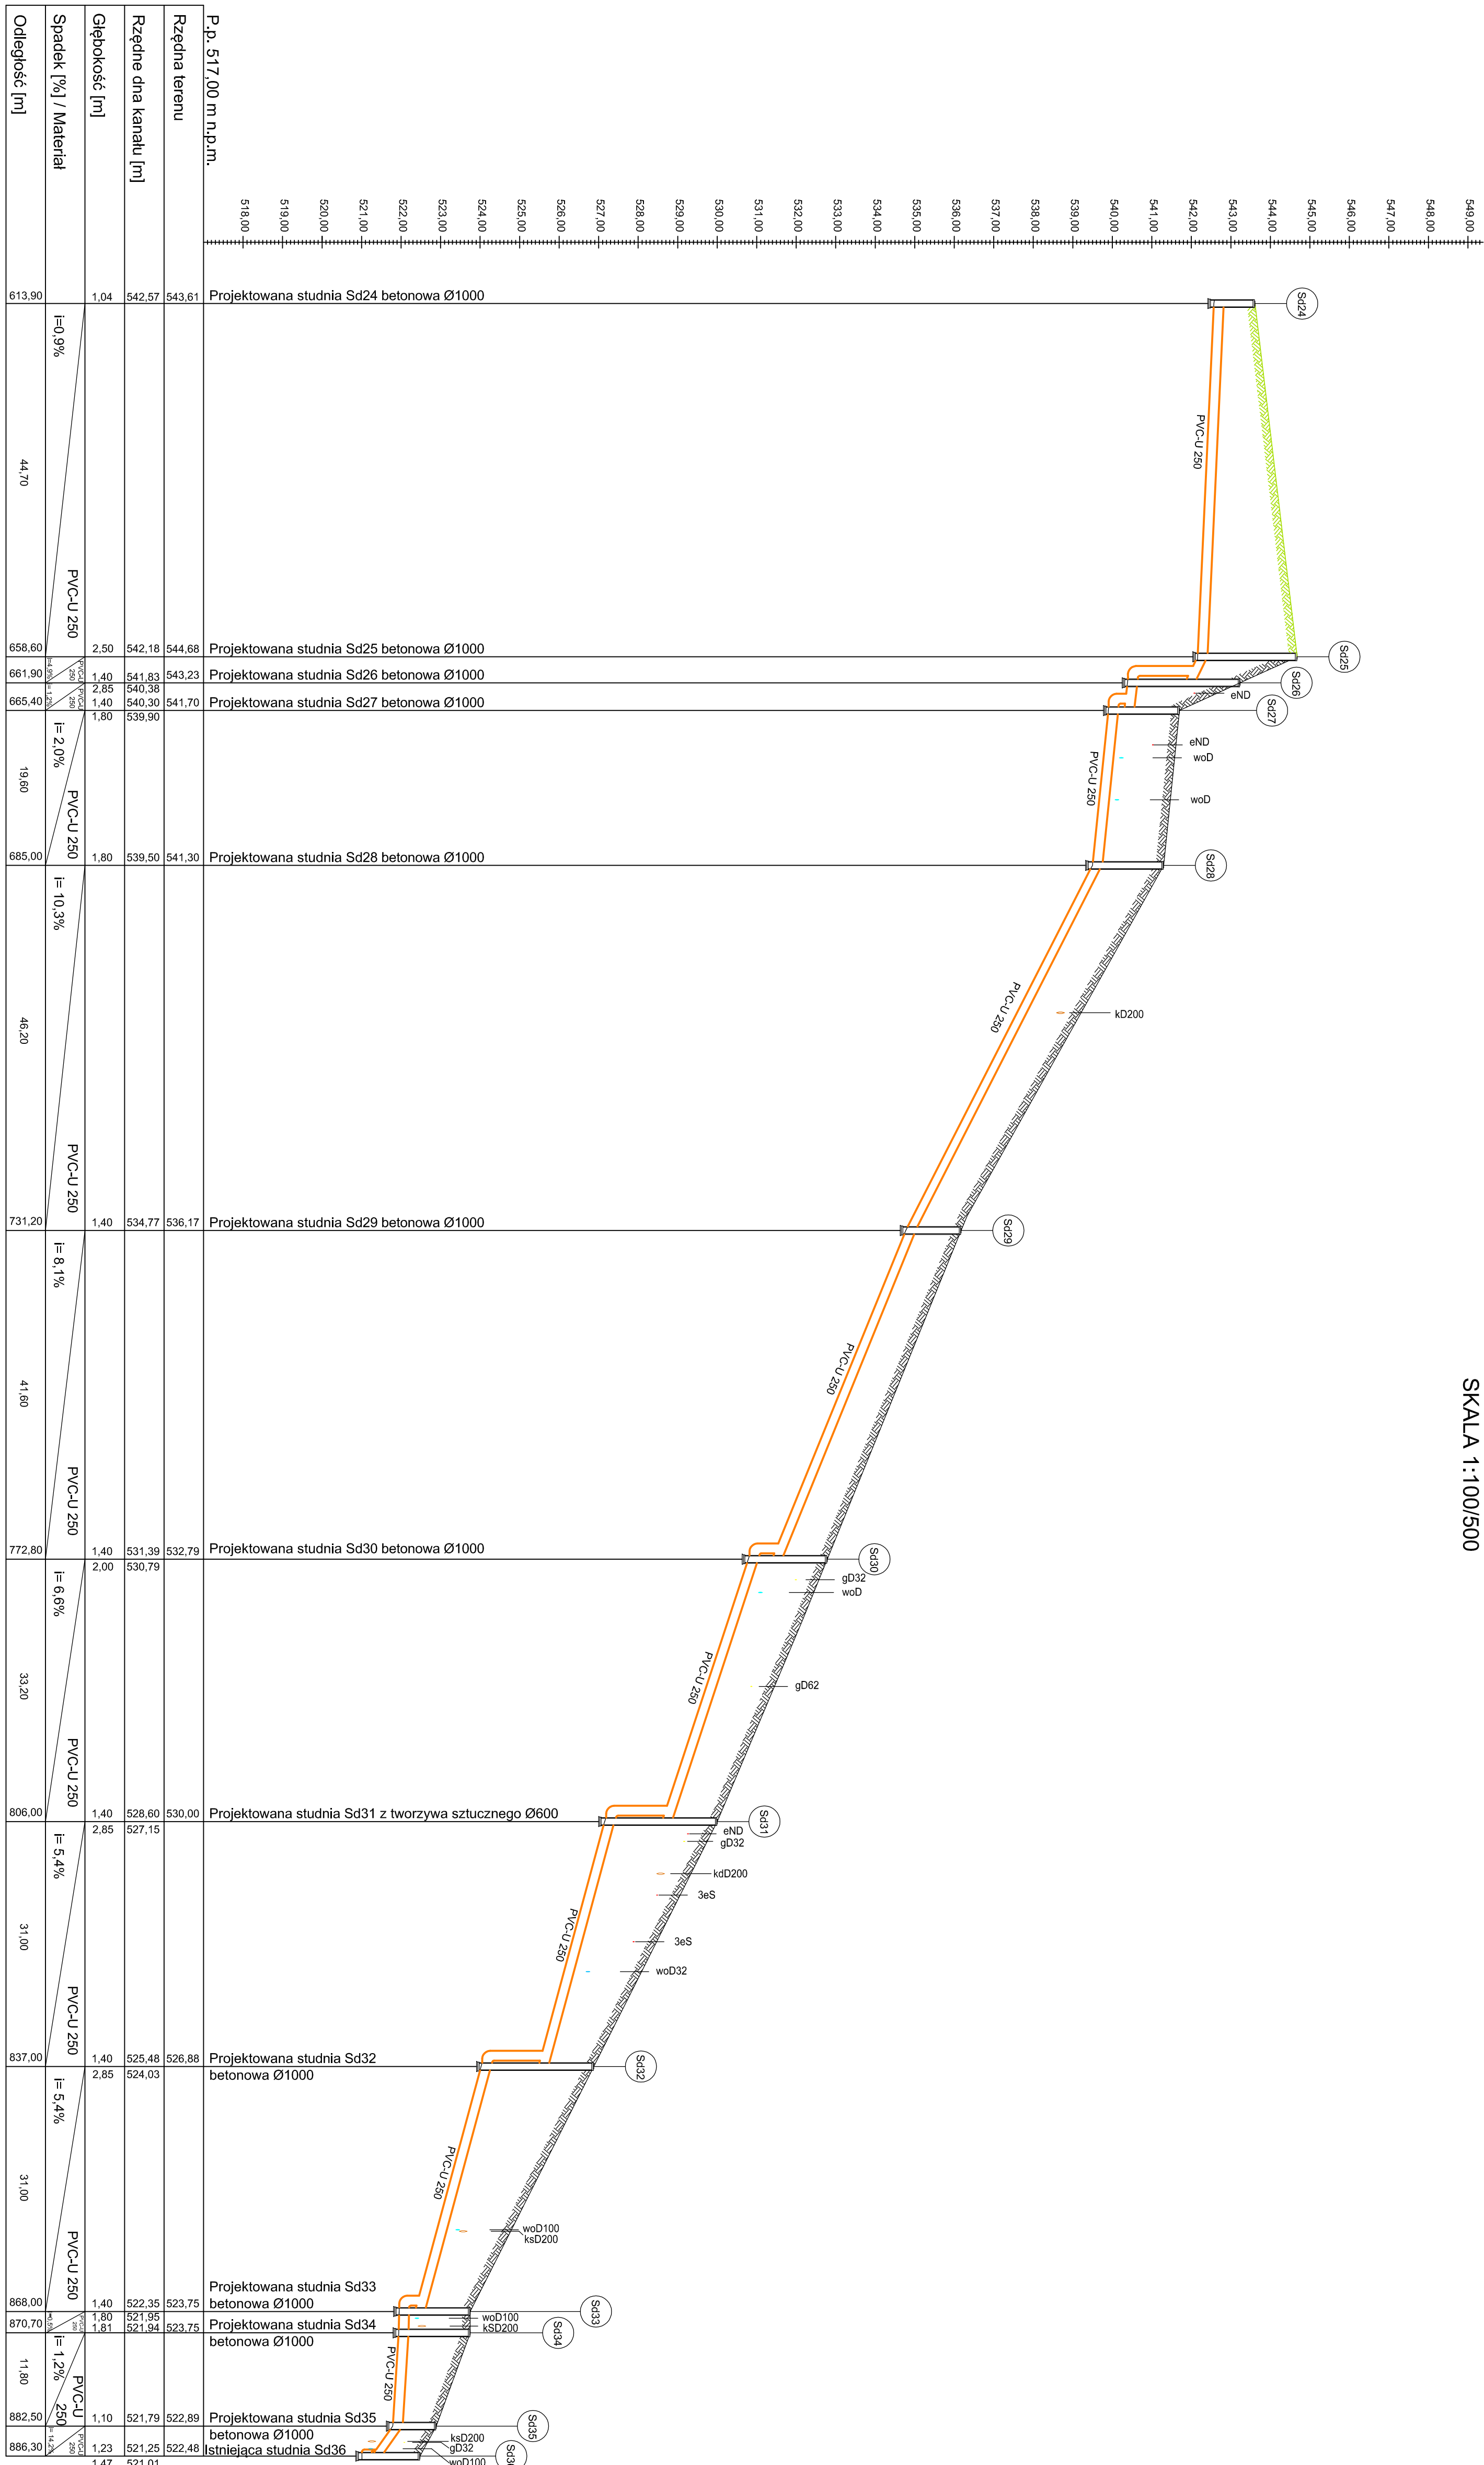


PROFIL PODŁUŻNY SIECI KANALIZACJI DESZCZOWEJ PKd3

SKALA 1:100/500

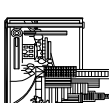

- ZNACZENIA :**
- projektowana kanalizacja deszczowa PVC-U 250
 - uszczalowanie terenu
 - ↑ kolizja z siecią wodocigową
 - ↓ kolizja z siecią gazową
 - ↗ kolizja z siecią energetyczną
 - ↘ kolizja z siecią kanalizacją sanitarną
 - ↕ kolizja z siecią kanalizacją deszczową
- (Sd30)** projektowana studnia kanalizacji deszczowej
betonowa Ø600; Sd31
- (Sd35)** projektowana studnia kanalizacji deszczowej
betonowa Ø1000; Sd24-Sd30, Sd32-Sd35

Biuro Projektów i Usług Budowlanych AID PROJEKT 59-220 LESNA UL. KOŚCIUSZKI 5/2A			
NUMERacja projektu:	12	Stadium projektu:	1:100/500
TEMAT PRZYSŁUCHU:	Stadium dokumentacji: PROJEKT BUDOWLANY PROFIL, PODZIĘZŁY SIĘCI KANALIZACJI, DESZCZOWEJ, PWD 3		
NAZWA ZADANIA:	ROZBUDOWA SIĘCI KANALIZACJI SANITARNEJ I DESZCZOWEJ, ORAZ SIĘCI WODOCIEGOWEJ W REJONIE ULICY KLINICKIEJ DŁUGOSZKOWEJ W ŚWIERDZOWIE, ZDRÓJU		
ADRES: (LOKALIZACJA):	DZ NR 1/1 AM-5, OBR. 0008 ŚWIERDZÓW, ZDRÓJU DZ NR 1/2, 2/1 AM-1, OBR. 0008 ŚWIERDZÓW, ZDRÓJU DZ AM-3, 9/2, 9/7, 9/8, OBR. 0008 ŚWIERDZÓW, ZDRÓJU		
INWESTOR: (ZAMAWIAJĄCY):	GMINA MIĘSKA ŚWIERDZÓW, ZDRÓJU UL. 11 LISTOPADA, 35-590-00 ŚWIERDZÓW, ZDRÓJU		
ZESPÓŁ AUTORSKI:	IMIĘ I NAZWISKO:	PODPIS:	DATA:
PROJEKTANT:	mgr inż. Jacek Dec <small>uprawniony do projektowania w specjalności instalacje sanitarne nr 0105/03</small> DOBR.002/MW.015/01		
SPRAWDZAJĄCY:	mgr inż. Anna Dec-Kisielewicz <small>uprawniona do projektowania w specjalności instalacje sanitarne nr 031/12</small> DOBR.002/MW.015/13		13.11.2020 r.
ASYSTENT PROJEKTANTA:	mgr inż. Beata Dobrowolska		

Rozwiązania zamodu w niniejszym systemie sterowania silnikiem FBWY mogą być stosowane, ponieważ oraz oddziaływanie zadaniami innymi na podłożu pomiaru zasilania FBWY z zasilaniem maszyni słabiej pomysłu