

Starosta Lubański
59-800 Lubań
ul. Mickiewicza 2

Lubań, dnia 01.12.2020r.

GK.6630.64.2020

PROTOKÓŁ

W siedzibie Starostwa Powiatowego w Lubaniu przy ul. Mickiewicza 2 odbyła się narada koordynacyjna za pomocą środków komunikacji elektronicznej w sprawie uzgodnienia propozycji usytuowania projektowanych sieci uzbrojenia terenu. Termin zakończenia narady dnia 01.12.2020r.

Położenie:

Świeradów-Zdrój, ul. Kilińskiego, Dąbrowskiego, obr.6, am.5, dz.1/1;
am.1, dz.14/2, 21; am.2, dz.8, 9/2, 9/7, 9/8, 10/4, 10/5, 10/6, 10/7, 10/8, 10/9, 10/10, 11, 12

Dotyczy:

Rozbudowa sieci kanalizacji sanitarnej i deszczowej oraz sieci wodociągowej.

Inwestor:

Gmina Miejska Świeradów-Zdrój
ul. 11 Listopada 35
59-850 Świeradów- Zdrój

Wnioskodawca:

Biurowisko Projektów i Usług Budownictwa AJD PROJEKT
ul. Kościuszki 5/2A
59-820 Leśna

Przewodniczący narady:

Małgorzata Rybus- Kierownik Powiatowego Ośrodka Dokumentacji Geodezyjnej i Kartograficznej

Uczestnicy narady:

1. TAURON Dystrybucja S.A. Oddział Jelenia Góra, ul. Bogusławskiego 32, 58-500 Jelenia Góra
2. Orange Polska S. A., ul. Długa 60, 58-309 Wałbrzych
3. Telefonía Netia S. A., 58-500 Jelenia Góra, ul. Sudecka 51
4. Polska Spółka Gazownictwa Sp. z o. o., ul. Fabryczna 1, 59-900 Zgorzele
5. Gaz-System S.A. ul. Fabryczna 1, 59-900 Zgorzelec
6. Urząd Miasta Świeradów-Zdrój, ul. 11 Listopada 35, 59-850 Świeradów-Zdrój

Stanowiska uczestników narady:

1. Telefonía Netia S.A. - uzgodnienia bez uwag dnia 28.11.2020r.
za pośrednictwem Średniego Komitetu Komunikacji Elektronicznej
(Przewodnik do protokołu) f.

z up. Starosty Lubańskiego
Agnieszka Cholewińska
SPECJALISTA

KOPIA

2. Czer-Sytem S.A - uzgodniono bez uwag dnia 25.11.2020.
za pośrednictwem Środka Komunikacji elektronicznej
(załącznik do protokołu) f.
3. Tenson Dystrybucja S.A - w celu wydanie opinii niezbędne
jest wykonanie uzgodnień dokumentacji w Tenson Dystrybucja S.A.
(załącznik do protokołu z dnia 01.12.2020.) f.
4. Polskie Spółki Gazownictwa - uzgodniono dnia 30.11.2020.
za pośrednictwem Środka Komunikacji elektronicznej
(załącznik do protokołu) f.
5. Orange Polska S.A - uzgodniono dnia 01.12.2020. za
pośrednictwem Środka Komunikacji elektronicznej
(załącznik do protokołu) f.
6. ~~_____~~

Podmioty wezwane na naradę, ale nieobecne

- Urząd Miasta Świerdów-Zdrój, ul. 11 listopada 35, 53-850 Świerdów-Zdrój

Uwagi:

- Na trasie „Rozbudowy sieci ks i kd oraz sieci wodociągowej występują projekty, które nie są ujęte na mapie do celów projektowych tj.:
- 1) „Budowa linii kablowej niskiego napięcia” z dnia 05.07.2018r
NR Gk. 6630.32.2018 (załącznik do protokołu NR 1)
 - 2) Rozbudowa sieci wodociągowej oraz budowa sieci ks z dnia 15.05.2018r
NR Gk. 6630.24.2018 (załącznik do protokołu NR 2)
 - 3) „Rozbudowa sieci ks i wodociągowej” z dnia 16.12.2016r
NR. Gk. 6630.54.2016 (załącznik do protokołu NR 3)
 - 4) „Budowa sieci gazowej i przyłączy gazu s/c” z dnia 02.07.2018.
NR Gk. 6630.28.2018 (załącznik do protokołu NR 4)

z up. Starosty Lubąńskiego

Agnieszka Cholewińska
(podpis protokolanta)

Z up. STAROSTY

Kucharski
(podpis przewodniczący narady)

z up. Starosty Lubąńskiego

Agnieszka Cholewińska
SPECJALISTA

KOPIA

91MN/UT tereny zabudowy
mieszkaniowej jednorodzinnej
lub zabudowy usługowej
usług turystyki i wypoczynku

ZJAZD Z DROGI
PUBLICZNEJ

KOMORA WODOMIERSZWA

POMPOWNI WODY PPOŻ

POMPOWNI WODY BYTOWEJ

Proj. słup krańcowy linii
napowietrznej nN 0,4kV
nr 96 typu K-10,5/10
z żerdzi wirowanych E
zastępuje istniejący słup
rozkracny. Proj. słup
wypozażyć w rozłącznik
bezpiecznikowy
typu RSA-00-160A

Proj. kabel n.n. typu
NA2XY-J 4x120mm²

Starostwo Powiatowe w Lubaniu
59-800 Luban, ul. Mickiewicza
tel. 75 64 18 355
Niniejsza dokumentacja projektowa
była przedmiotem spotkania
koordynacyjnego w Lubaniu
w dniu 05.07.2018r.
znak GK.6630. 32 201

Za zgodność z oryginałem
data 15.06.2018
podpis: [signature]

LEGENDA:

— proj. przepięt ociekowy z rur AROTA typu:
Ø110 dla kabla NA2XY-J 4x120mm²

temat:	BUDOWA DWÓCH BUDYNKÓW WIELORODZINNYCH, INFRASTRUKTURA WJAZDAMI – KATEGORIA OBIEKTU XIII		
adres:	Świeradów Zdrój, ul. Jana Kilińskiego 2, dz.nr 1 dr, AM-2, obręb: 6-Świeradów Zdrój, gmina: Św		
inwestor:	APARTAMENTY ŚWIERADOWIEC Spółka z o.o. 53-601 Wrocław		
projektant:	inż. Włodzimierz Wittenbeck	nr upr. 189/75/WN/	uprawnienia budowlane w specjalności instalacyjnej i urządzeń elektrycznych i elektroenergetycznych
sprawdzający:	inż. Przemysław Kucharewicz	nr upr. 299/DOŚ/	uprawnienia budowlane w specjalności instalacyjnej i urządzeń elektrycznych i elektroenergetycznych do projektowania bez ograniczeń
tytuł rysunku:	PROJEKT ZAGOSPODAROWANIA PRZEBUDOWA LINII NAPÓWIEETRZNEJ WRAZ Z BUDOWĄ LINII KABLOWYCH		
data:	06.2018r.	studium:	PROJEKT BUDOWLANY
		branża:	ELEKTRYCZNA

Jednostka ewidencyjna (nazwa, identyfikator)

Świeradów-Zdrój, 021002_1

Obręb ewidencyjny (nazwa, identyfikator)

MAPA DO CELÓW PROJEKTOWYCH

Skala 1:500

1. Układ współrzędnych: 2000/6

Legenda

z up. Starosty Luban

Agnieszka Cholewicka
SPECJALISTA

nieprzekazywana linia zabudowy
linia rozróżniająca tereny

KOPIA

(wyk)

podpis

GEO-NE

ul. Oleśnicka

27 KWI. 2017

1102
34061101
3408 $\frac{13}{5}$ $\frac{13}{1}$ $\frac{13}{4}$

12

11

10

 $\frac{13}{3}$ PVC-U 200
L=9,4 mb, i=1,2%Sk02 629,65
628,05PVC-U 200
L=10,6 mb, i=9,9%Sk01 630,60
629,10 $\frac{6}{3}$ żeliwo DN80
L=1,0HDPE dz140
L=1,5 mbRura osłonowa
HDPE dz140
L=4,5 mb $\frac{28}{287}$ 629,34
627,94
626,84

Sk03

PVC-U 200
L=25,0 mb, i=10,1%HDPE dz63
L=4,0 mbHDPE dz140
L=11,0 mb

ŁUK 41°

HDPE dz140
L=9,3 mb

ŁUK 42°

HDPE dz140
L=6,0 mbHDPE dz63
L=4,9 mb $\frac{14}{2}$ 625,72
624,32
623,22

Sk04

PVC-U 200
L=27,2 mb, i=11,1%

HDPE dz140, L=41,0 mb

HDPE dz140
L=10,0 mbHDPE dz140
L=9,2 mbHDPE dz40
L=6,3 mbRura osłonowa
HDPE dz125
L=5,9 mb

28

PVC-U 200
L=20,3 mb, i=11,8%HDPE dz63
L=4,0 mb618,10
616,70
615,60

Sk06

PVC-U 200
L=19,6 mb, i=12,1%614,63
613,23
612,13

Sk07

Hp4DN80

HDPE dz140
L=20,8 mb

ŁUK 8°

Rura osłonowa
HDPE dz280
L=5,9 mbPVC-U 160
L=7,1 mb, i=2,7% $\frac{14}{1}$ HDPE dz
L=1,2 mb

ŁUK 11°

 $\frac{6}{3}$

W2

W3


W4


21

z up. Starosty Lubąńskiego

Agnieszka Cholewin
SPECJALISTA

KOPIA

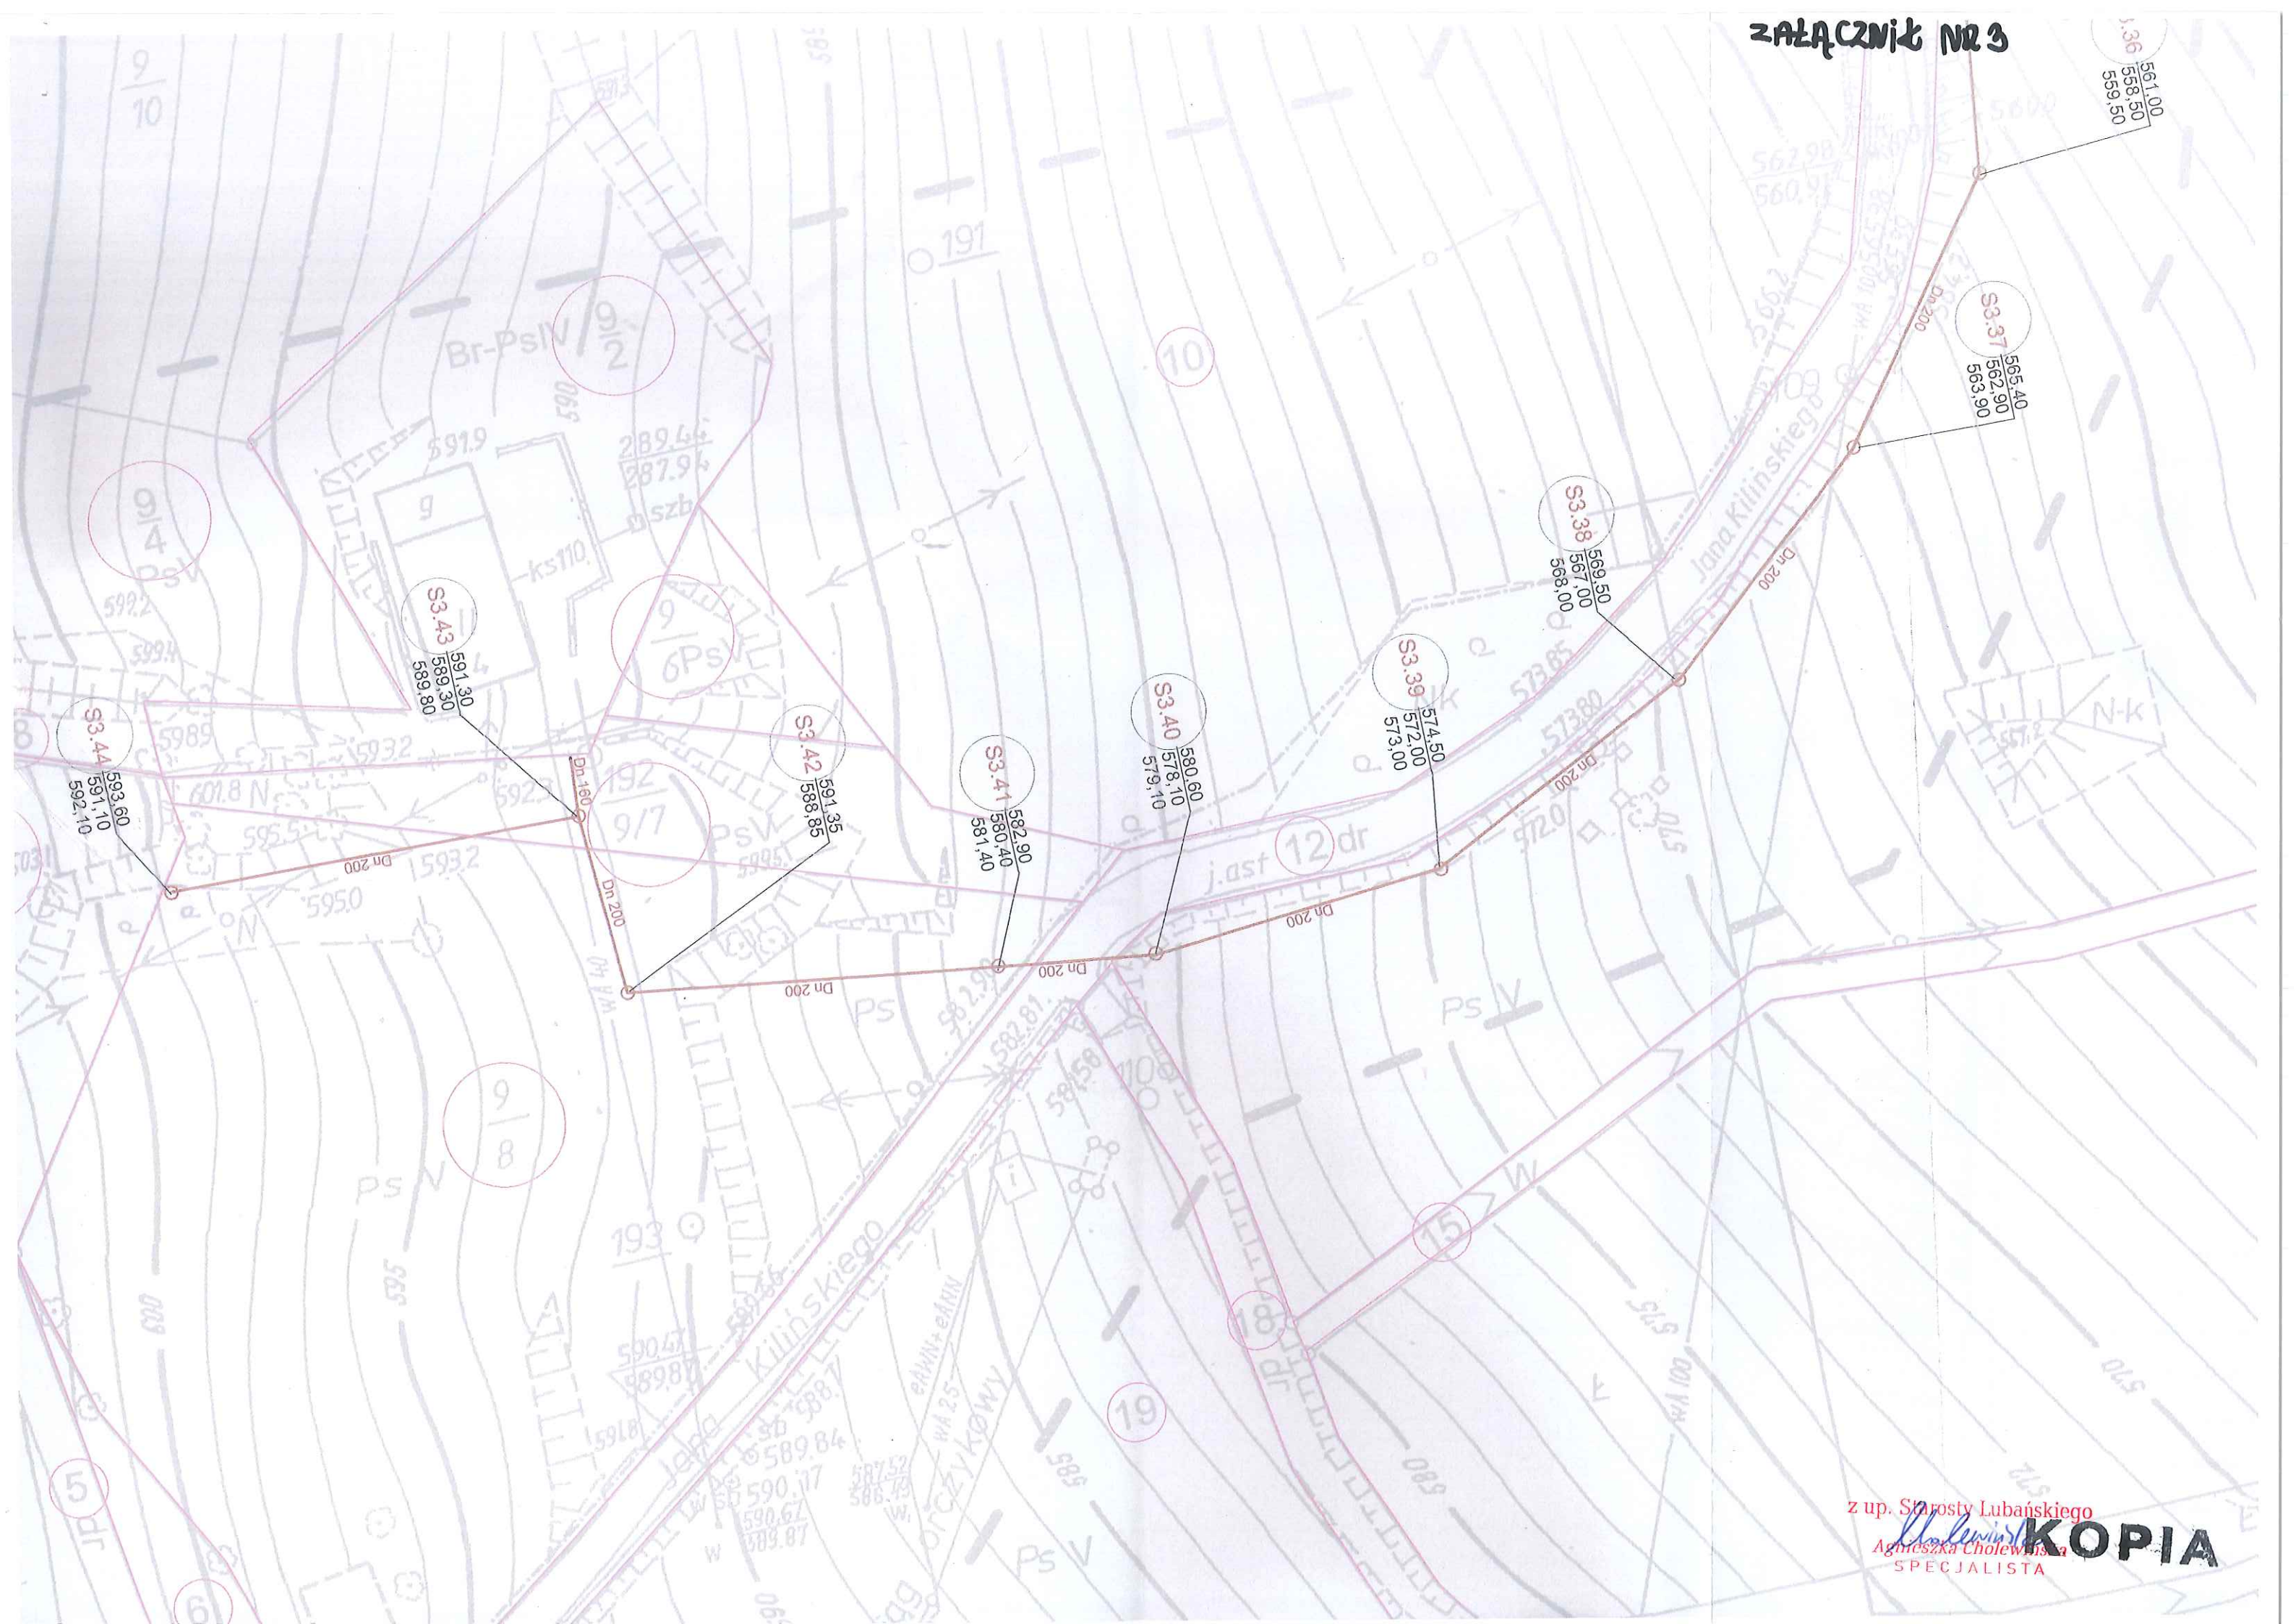

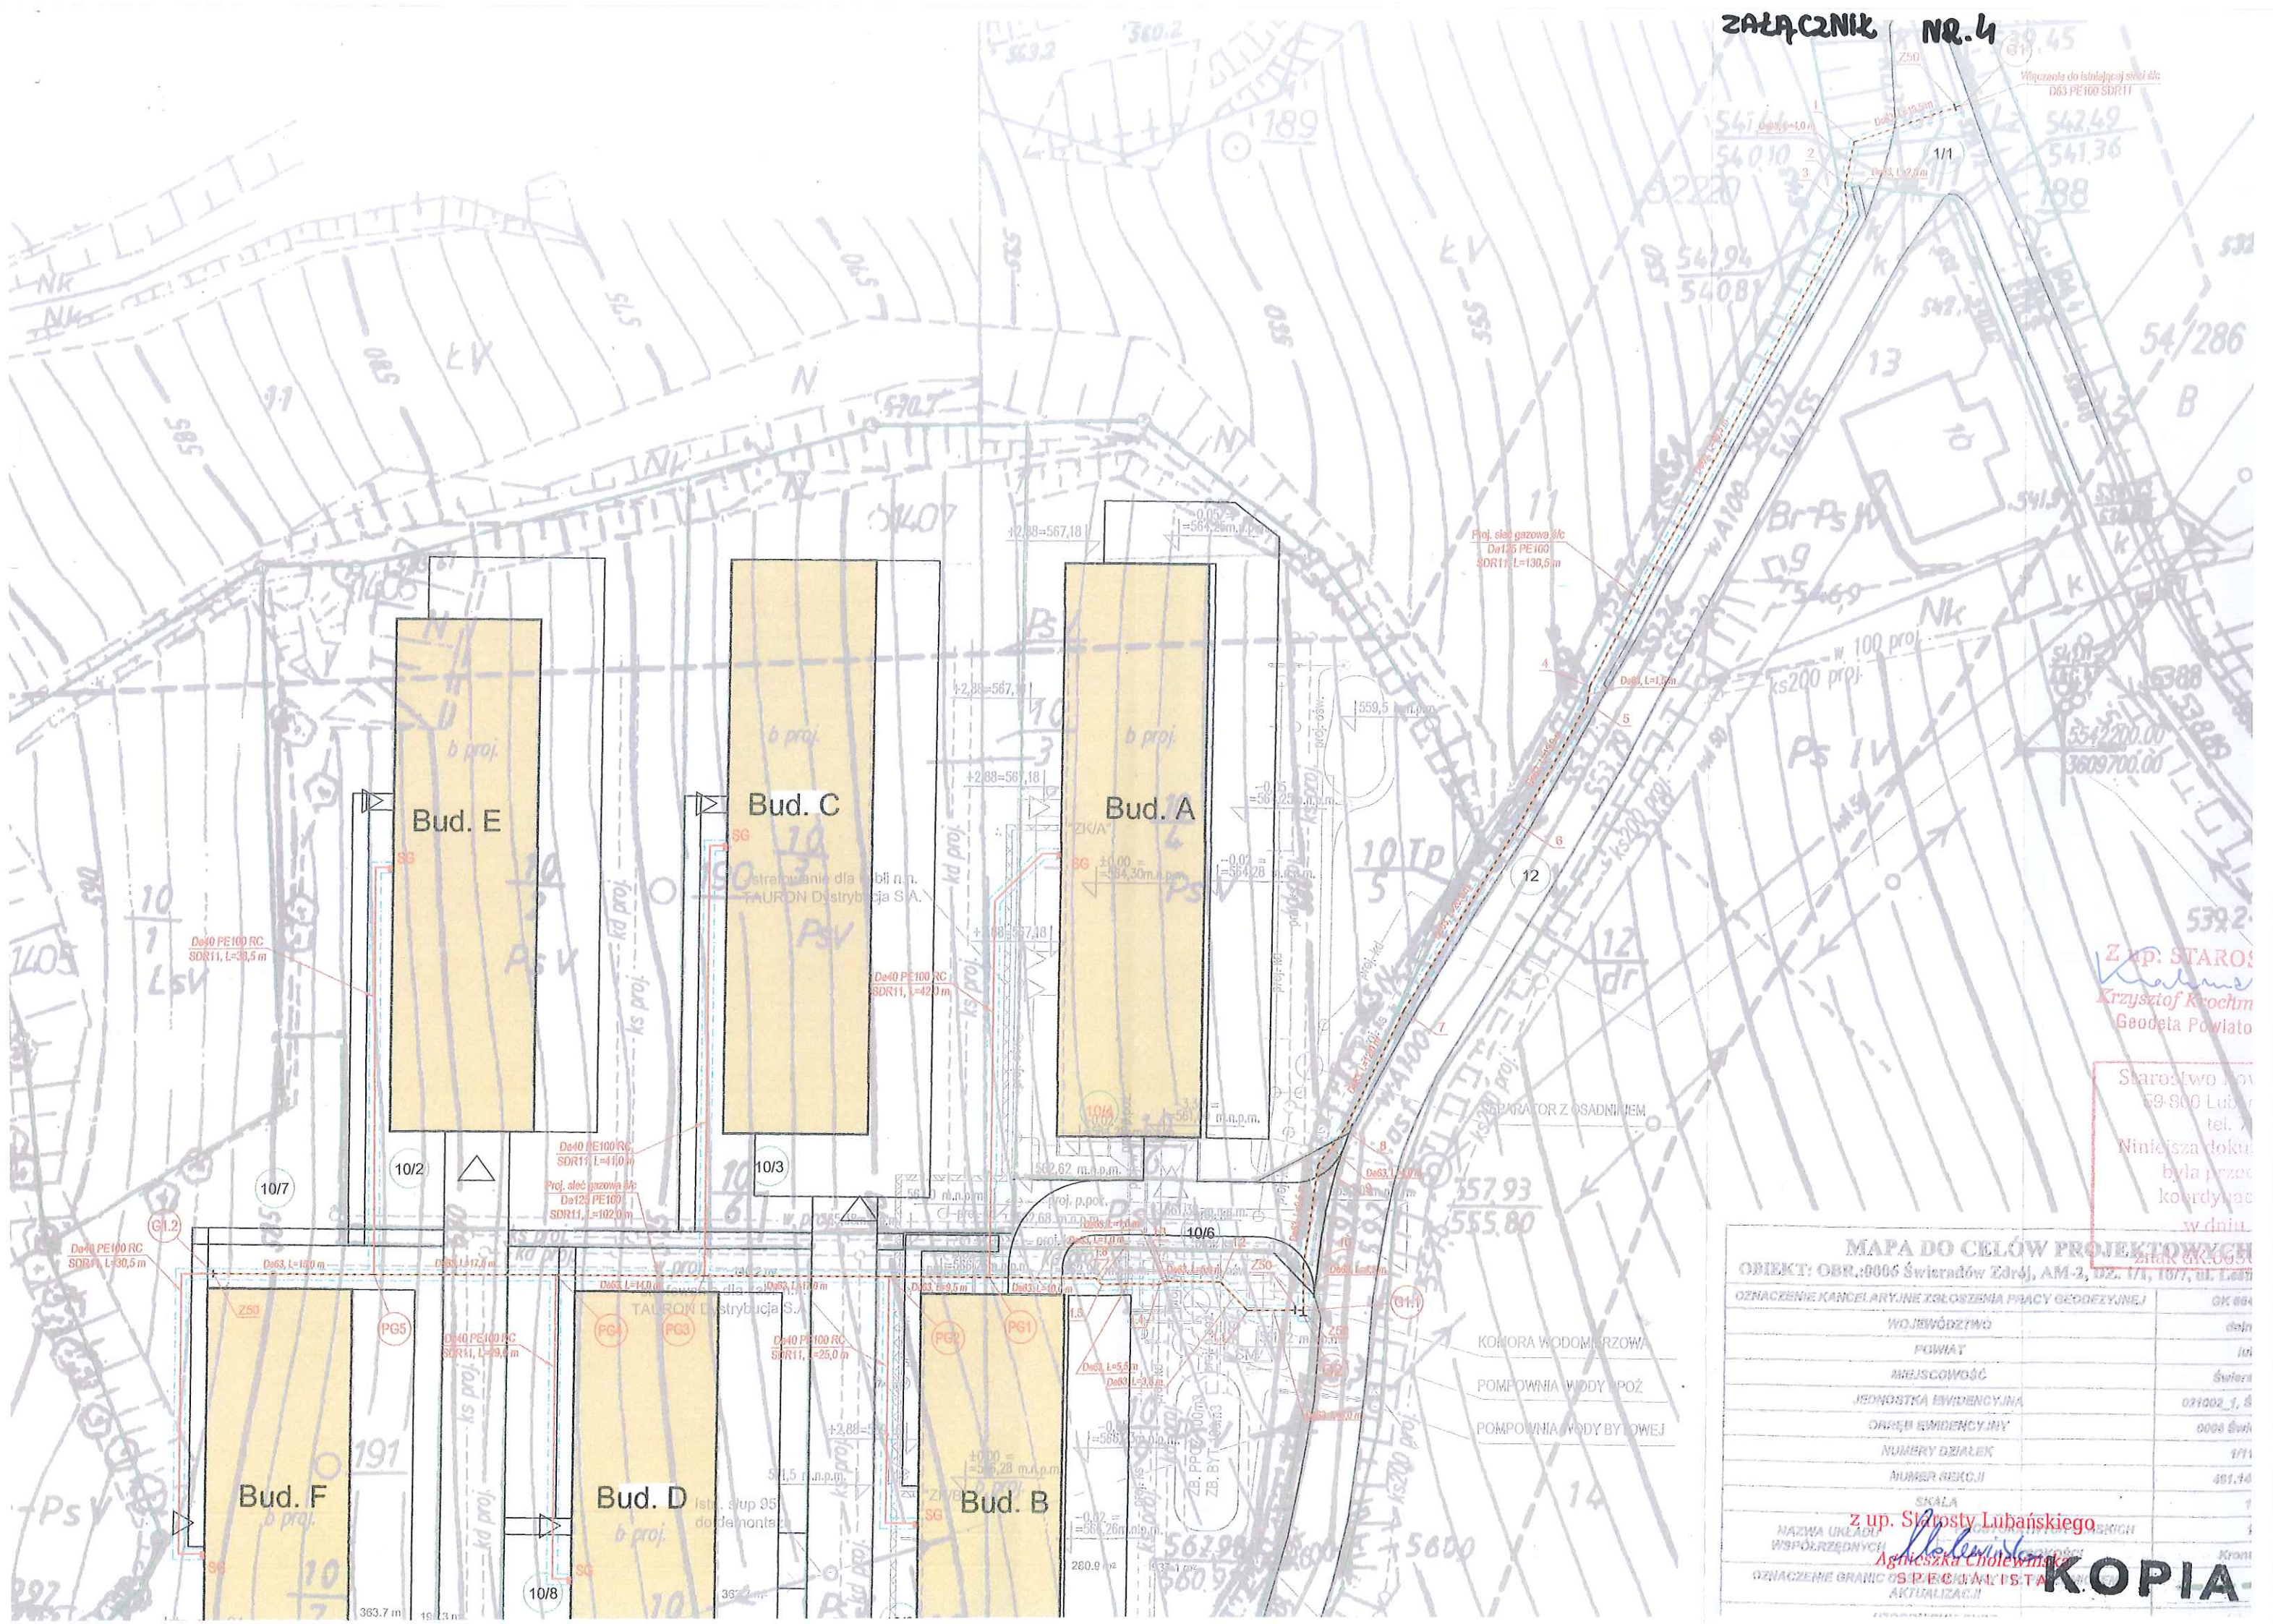

Z up. STAROSTA
Krzysztof Krochmal
Geodeta Powiatu

Starostwo Powiatowe
59-800 Lublin
tel. 7
Niniejsza dokumentacja
była przedłożona
kierownikowi
w dniu...

MAPA DO CELÓW PROJEKTOWYCH	
OBJEKT: OBR.0006 Świeradów Zdrój, AM-2, DZ. 1/1, 10/7, 10/8, 10/9	
OZNACZENIE KANCELARYJNE ZŁOŻENIA PRACY GEODEZYJNEJ	GK 884
WOJEWÓDZTWO	dolny
POWIAT	lubuski
MIĘSCOWOŚĆ	Świeradów Zdrój
JEDNOSTKA EVIDENCYJNA	021002_1_8
ORZĘD EVIDENCYJNY	0004 Świeradów Zdrój
NUMERY DZIAŁEK	1/1, 10/7, 10/8, 10/9
NUMER REKORDU	481/14
SKALA	1:500
NAZWA UKŁADU WSPÓŁRZĘDNYCH	OS. P. 2000
OZNACZENIE GRANIC DZIAŁEK	AKTUALIZACJA

z up. Starosta Lubuskiego
Agnieszka Cholewicka

KOPIA

Krystian Wateha <kriss00@o2.pl>

25.11.2020 12:07

Odp: Geodezja Lubań - zawiadomienie o naradzie koordynacyjnej GK.6630.64.2020

Do a.cholewinska a.cholewinska <a.cholewinska@powiatluban.pl>

Witam

Rozpatrywane dokumentacje projektowe dla uzgodnienia sieci Netia:

64/2020 - nie dotyczy

Pozdrawiam

Krystian Wateha

Dnia 25 listopada 2020 12:02 a.cholewinska a.cholewinska <a.cholewinska@powiatluban.pl> napisał(a):

Pozdrawiam

Agnieszka Cholewińska

Specjalista, Starostwo Powiatowe w Lubaniu

Wydział Geodezji Kartografii i Gospodarki Nieruchomościami

pok. 7, tel. 756464309

z up. Starosty Lubańskiego
Agnieszka Cholewińska
Agnieszka Cholewińska
SPECJALISTA

KOPIA

25.11.2020, 13:18

Wieczorek Michał <michal.wieczorek@gaz-system.pl>

25.11.2020 12:24

FW: Geodezja Lubań - zawiadomienie o naradzie koordynacyjnej GK.6630.64.2020

Do a.cholewinska a.cholewinska <a.cholewinska@powiatluban.pl> Kopia
Władyczak Dariusz <dariusz.wladyczak@gaz-system.pl> • Busza Krzysztof <krzysztof.busza@gaz-system.pl>

Dzień dobry,

Chciałem poinformować iż nie zgłaszamy uwag (brak sieci) do narady koordynacyjnej nr GK.6630.64.2020 .

Z poważaniem,
Michał Wieczorek
Specjalista
Dział Techniczny
tel. 71 33-53-239
e-mail: michal.wieczorek@gaz-system.pl

Operator Gazociągów Przesyłowych GAZ-SYSTEM S.A. Oddział we Wrocławiu ul. Gazowa 3, 50-513
Wrocław tel. 071 335 31 00, fax 071 335 31 01.
KRS 0000264771; Sąd Rejonowy dla m. st. Warszawy XII Wydział Gospodarczy Krajowego Rejestru
Sądowego NIP 527-243-20-41; Kapitał Zakładowy 3.771.990.842 PLN; Kapitał Wpłacony 3.771.990.842
PLN

Więcej informacji o spółce na stronie www.gaz-system.pl Niniejsza wiadomość może zawierać informacje poufne. Korespondencja skierowana jest wyłącznie do adresata określonego wyżej. Jeśli Pani/Pan nie jest zamierzonym odbiorcą, bezzwłocznie proszę zawiadomić nadawcę odpowiadając na tę wiadomość, a następnie ją usunąć. Rozpowszechnianie, kopiowanie, ujawnianie lub przekazywanie osobom trzecim w jakiegokolwiek formie informacji zawartych w niniejszym dokumencie w całości lub części jest zakazane.

From: a.cholewinska a.cholewinska <a.cholewinska@powiatluban.pl>
Sent: Wednesday, November 25, 2020 12:02 PM
To: AJD PROJEKT <biuro@ajdprojekt.pl>; Piotr Andruchów <piotr.andruchow@tauron-dystrybucja.pl>; Ireneusz Mielnik <ireneusz.mielnik@tauron-dystrybucja.pl>; Jacek Bakota <zzss.narady.koordynacyjne.poludnie@orange.com>; Krystian Wateha <kriss00@o2.pl>; Krzysztof Malicki <krzysztof.malicki@psgaz.pl>; Paweł Trendewicz <pawel.trendewicz@psgaz.pl>; Godlejewski Tomasz <tomasz.godlejewski@gaz-system.pl>; Sekretariat Oddziału we Wrocławiu <sekretariat.wroclaw@gaz-system.pl>; Wieczorek Michał <michal.wieczorek@gaz-system.pl>; Urząd Miasta Świeradów <e.grabas@swieradowzdroj.pl>; Urząd Miasta Świeradów <a.mazurek@swieradowzdroj.pl>
Subject: Geodezja Lubań - zawiadomienie o naradzie koordynacyjnej GK.6630.64.2020

Pozdrawiam

z up. Starosty Lubańskiego
Agnieszka Cholewińska
SPECJALISTA
KOPIA

Agnieszka Cholewińska
Specjalista, Starostwo Powiatowe w Lubaniu
Wydział Geodezji Kartografii i Gospodarki Nieruchomościami
pok.7, tel.756464309

- mapa1.jpg (6 MB)
- mapa2.jpg (9 MB)
- zawiadomienie GK.6630.64.2020r..jpg (634 KB)

z up. Starosty Lubańskiego
Agnieszka Cholewińska
Agnieszka Cholewińska
SPECJALISTA

KOPIA

25.11.2020, 14:05

Andruchów Piotr (TD) <piotr.andruchow@tauron-dystrybucja.pl>

1.12.2020 08:39

opinie na nk w dniu 01-12-2020r

Do a.cholewinska a.cholewinska <a.cholewinska@powiatluban.pl> Kopiuj

Borycki Tomasz (TD) <tomasz.borycki@tauron-dystrybucja.pl>

z up. Starosty Lubańskiego

Agnieszka Cholewinska
Agnieszka Cholewinska
SPECJALISTA

KOPIA

Witam,

przesyłam opinie do PZT na naradę koordynacyjną w dn. 01.12.2020 r.

GK.6630.64.2020 – Rozbudowa sieci kanalizacji sanitarnej i deszczowej oraz sieci wodociągowej – m. Świeradów Zdrój, ul. Kilińskiego, Dąbrowskiego obr.6 am.5, dz. Nr 1/1 am. 1, dz. Nr 14/2, 21; am.2, dz. Nr 8; 9/2; 9/7; 9/8; 10/4; 10/5; 10/6; 10/7; 10/8; 10/9; 10/10; 11; 12

Odpowiadając na Państwa zawiadomienie nr **GK.6630.64.2020** z dnia 25-11-2020r. dotyczące narady koordynacyjnej w dniu 01-12-2020 r. i projektu: „Rozbudowa sieci kanalizacji sanitarnej i deszczowej oraz sieci wodociągowej – m. Świeradów Zdrój, ul. Kilińskiego, Dąbrowskiego obr.6 am.5, dz. Nr 1/1 am. 1, dz. Nr 14/2, 21; am.2, dz. Nr 8; 9/2; 9/7; 9/8; 10/4; 10/5; 10/6; 10/7; 10/8; 10/9; 10/10; 11; 12” informuję, że w celu wydania opinii niezbędne jest wykonanie uzgodnienia dokumentacji projektowej.

Zgodnie z przyjętą procedurą w naszej firmie w takiej sprawie należy złożyć dedykowany do tego celu wniosek wraz z załącznikami wskazanymi w lewym dolnym rogu wniosku.

Wniosek winien zawierać dane firmy/wnioskodawcy (NIP/PESEL), konieczne do wystawienia faktury za wykonane czynności, które są płacone zgodnie z cennikiem usług pozataryfowych wraz z załącznikami w postaci:

- plan zagospodarowania terenu (PZT) wykonany na aktualnej mapy geodezyjnej

Ww. wniosek należy złożyć w 2 egzemplarzach (patrz wyjaśnienia po lewej stronie na dole wniosku).

Z procedurą uzgodnień branżowych, wymaganymi załącznikami można się zapoznać na stronie internetowej naszej firmy:

<http://www.tauron-dystrybucja.pl/uslugi-dystrybucyjne/uzgodnienia-branzowe>

W załączeniu, przesyłam druk aktualnie obowiązującego wniosku, który po wypełnieniu należy złożyć w najbliższym POK lub przesłać pocztą na adres:

TAURON Dystrybucja S.A. Oddział w Jeleniej Górze
ul. Bogusławskiego 32,
58-500 Jelenia Góra

Pozdrawiam

Piotr Andruchów

Oddział w Jeleniej Górze, Starszy Specjalista ds. uzgodnień branżowych, Wydział Dokumentacji – OMD
tel. +48 75 721 92 57



TAURON Dystrybucja S.A.

ul. Podgórska 25A, 31-035 Kraków

Biuro:

ul. Kościuszki 11a., 59-800 Łubań

NIP: 6110202860, REGON: 230179216

Kapitał zakładowy (wpłacony): 560.575.920,52 zł

Rejestracja: Sąd Rejonowy dla Krakowa – Śródmieście,

XI Wydział Gospodarczy Krajowego Rejestru Sądowego pod numerem KRS: 0000073321

www.tauron-dystrybucja.pl

z up. Starosty Lubańskiego

Agnieszka Cholewińska
SPECJALISTA

KOPIA

Malicki Krzysztof <krzysztof.malicki@psgaz.pl>

30.11.2020 18:07

FW: Geodezja Lubań - zawiadomienie o naradzie koordynacyjnej
GK.6630.64.2020 Świeradów Zdrój ul. Kilińskiego ,ul.
Dąbrowskiego działki jak w zawiadomieniu

Do a.cholewinska@powiatluban.pl <a.cholewinska@powiatluban.pl> Kopiuj
Trendewicz Paweł <pawel.trendewicz@psgaz.pl>

z up. Starosty Lubańskiego
Agnieszka Cholewińska
Agnieszka Cholewińska
SPECJALISTA

KOPIA

Dzień Dobry,

W obrębie planowanych prac położenie **Świeradów Zdrój ul. Kilińskiego ,ul. Dąbrowskiego** działki jak w zawiadomieniu położony jest czynny gazociąg średniego ciśnienia PE 63 wraz z przyłączami do budynków.

- Prace ziemne w obrębie 1,0 m od istniejących gazociągów i przyłączy należy prowadzić ręcznie.
- W celu zapewnienia nadzoru nad robotami w obrębie czynnych gazociągów o ciśnieniu do 0,5 MPa należy przed przystąpieniem do prac przesłać zlecenie do Gazowni w Zgorzelcu z podaniem: daty oraz numeru uzgodnienia z narady koordynacyjnej, numeru telefonu, nazwiska osoby odpowiedzialnej za wykonanie prac z ramienia Wykonawcy. Należy również dołączyć mapę z wskazanym miejscem dot. pełnienia nadzoru.
- Podczas rozpoczęcia prac proszę o powiadomienie z co najmniej 14 dniowym wyprzedzeniem w celu pełnienia nadzoru nad prowadzonymi pracami w obrębie gazociągów i przyłączy gazowych.
- Nie wyklucza się istnienia w terenie innych urządzeń gazowych, które z przyczyn od nas niezależnych nie zostały umieszczone na mapie geodezyjnej, jak również nie wyklucza się rozbieżności pomiędzy trasą gazociągów zainwentaryzowanych na mapie, a ich rzeczywistym przebiegiem.
- Gazociągi odkryte w trakcie prowadzenia robót po ich zakończeniu należy zasypać warstwą piasku o grubości 20 cm, z zachowaniem istniejącej podsypki piaskowej oraz odtworzyć oznakowanie gazociągu taśmą lokalizacyjną i taśmą ostrzegawczą zgodnie ze Standardem Technicznym ST-IGG-1001:2015 „Gazociągi. Oznakowanie trasy gazociągów. Wymagania ogólne oraz ST-IGG-1002:2015 „Gazociągi. Oznakowanie ostrzegające i lokalizacyjne. Wymagania i badania.
- W przypadku konieczności przebudowy lub przemieszczenia istniejącej sieci gazowej, Inwestor lokalizujący obiekty budowlane kolizyjnie w stosunku do istniejących gazociągów, zobowiązany jest opracować stosowny projekt budowlany na podstawie warunków technicznych wydanych przez Oddział Zakład Gazowniczy we Wrocławiu – Sekcja Zarządzania Majątkiem Sieciowym w Zgorzelcu oraz wykonać roboty budowlane związane z przebudową sieci na własny koszt.

Z poważaniem

Krzysztof Malicki

Starszy Mistrz Sieci i Instalacji Gazowych



Polska Spółka Gazownictwa sp. z o.o.
Oddział Zakład Gazowniczy we Wrocławiu
Gazownia w Zgorzelcu Placówka w Lubaniu
tel. 75 772 25 42, kom. 885 260 832
e-mail: krzysztof.malicki@psgaz.pl
adres korespondencyjny: ul.Fabryczna 1, 59-900 Zgorzelec

www.psgaz.pl

Dane rejestrowe:

z up. Starosty Lubąńskiego

Agneszka Cholewicka
SPECJALISTA

KOPIA

Polska Spółka Gazownictwa sp. z o.o.

ul. Wojciecha Bandrowskiego 16, 33-100 Tarnów

NIP 525 24 96 411, REGON 142739519, Kapitał Zakładowy: 10 488 917 050 zł

KRS 0000374001, Sąd Rejonowy dla Krakowa – Śródmieścia w Krakowie, XII Wydział Gospodarczy KRS

Dbaj o środowisko. Nie drukuj tego maila.

Administratorem Pani/Pana danych osobowych jest Polska Spółka Gazownictwa sp. z o.o.

Więcej informacji o zasadach przetwarzania danych osobowych dostępnych jest na stronie internetowej:

www.psgaz.pl

From: a.cholewinska a.cholewinska <a.cholewinska@powiatluban.pl>

Sent: Wednesday, November 25, 2020 12:02 PM

To: AJD PROJEKT <biuro@ajdprojekt.pl>; Piotr Andruchów <piotr.andruchow@tauron-dystrybucja.pl>;

Ireneusz Mielnik <ireneusz.mielnik@tauron-dystrybucja.pl>; Jacek Bakota

<zzss.narady.koordynacyjne.poludnie@orange.com>; Krystian Wateha <kriss00@o2.pl>; Malicki Krzysztof

<krzysztof.malicki@psgaz.pl>; Trendewicz Paweł <pawel.trendewicz@psgaz.pl>; Gaz-System

<tomasz.godlejewski@gaz-system.pl>; Gaz-system <sekretariat.wroclaw@gaz-system.pl>; Gaz-System

<michal.wieczorek@gaz-system.pl>; Urząd Miasta Świeradów <e.grabas@swieradowzdroj.pl>; Urząd Miasta

Świeradów <a.mazurek@swieradowzdroj.pl>

Subject: Geodezja Lubań - zawiadomienie o naradzie koordynacyjnej GK.6630.64.2020

UWAGA! Ta wiadomość została wysłana z zewnętrznego adresu email. Proszę nie klikaj w zawarte w niej linki i nie otwieraj dołączonych załączników, jeśli nie jesteś pewien, że pochodzi z zaufanego źródła. Podejrzane email-e proszę kierować na pomoc.it@psgaz.pl jako załącznik do zgłoszenia.

Pozdrawiam

Agnieszka Cholewińska

Specjalista, Starostwo Powiatowe w Lubaniu

Wydział Geodezji Kartografii i Gospodarki Nieruchomościami

pok.7, tel. 756464309

z up. Starosty Lubańskiego
Agnieszka Cholewińska
Agnieszka Cholewińska
SPECJALISTA
KOPIA

- zawiadomienie GK.6630.64.2020r..jpg (634 KB)
- mapa2.jpg (9 MB)
- mapa1.jpg (6 MB)
- image001.jpg (54 KB)
- image002.jpg (3 KB)

KOPIA

z up. Starosty Lubańskiego
Agnieszka Cholewińska
Agnieszka Cholewińska
SPECJALISTA

KOPIA

* ZZSS_NK_Południe - Hurt <zzss.narady.koordynacyjne.poludnie@orange.com>

1.12.2020 07:11

ODP: Geodezja Lubań - zawiadomienie o naradzie koordynacyjnej GK.6630.64.2020

Do a.cholewinska a.cholewinska <a.cholewinska@powiatluban.pl>

AT903

z up. Starosty Lubańskiego
Agnieszka Cholewińska
Agnieszka Cholewińska
SPECJALISTA

KOPIA

Opiniujemy projekt na następujących warunkach:

- w miejscach zbliżeń i skrzyżowań z istniejącymi urządzeniami Orange Polska zachować normatywne odległości zgodnie z obowiązującym Rozporządzeniem Ministra Infrastruktury D.U nr 219 z 2005 poz. 1864 oraz normą zakładową ZN-15/OPL-004
 - w miejscach skrzyżowań i zbliżeń z urządzeniami telekomunikacyjnymi prace prowadzić ręcznie z zachowaniem szczególnej ostrożności zgodnie z obowiązującymi normami i przepisami techniczno-budowlanymi pod nadzorem właścicielskim przedstawiciela OPL.
 - w przypadku braku możliwości zachowania normatywnych odległości od istniejących urządzeń telekomunikacyjnych należy wystąpić o warunki techniczne do Orange Polska Dział Zarządzania Zasobami Infrastruktury i Obsługi Klienta w Krakowie ul. Dauna 66, e-mail: ZZSS.przebudowa.infrastruktury.krakow@orange.com
 - przed planowanym rozpoczęciem robót należy wystąpić z wnioskiem o realizację nadzoru właścicielskiego wg zasad pracy na infrastrukturze OPL podanych na stronie internetowej www.orange.pl/wniosekondzor
 - każde wejście na infrastrukturę własności OPL bez złożonego wniosku o nadzór właścicielski, będzie traktowane jako nielegalne i zgłaszane do organów ścigania oraz Państwowego Inspektora Nadzoru Budowlanego z wszelkimi tego konsekwencjami.
- W przypadku nie zastosowania się do w/w uwag całość kosztów związanych z usunięciem ewentualnych awarii oraz zabezpieczeniem istniejących urządzeń telekomunikacyjnych poniesie Inwestor (Wykonawca);



Jacek Bakota, Główny Specjalista ds. Zasobów Infrastruktury
Zarządzanie Zasobami Sieci i IT, Dział Zarządzania Zasobami Infrastruktury i Obsługi Klienta w Krakowie
Tel.: +48 12 255 06 37, Kom.: +48 510 038 157
Orange Polska, Alfreda Dauna 66, 30-629 Kraków
www.orange.pl

Od: a.cholewinska a.cholewinska [mailto:a.cholewinska@powiatluban.pl]

Wysłano: 25 listopada 2020 12:02

Do: AJD PROJEKT; Piotr Andruchów; Ireneusz Mielnik; * ZZSS_NK_Południe - Hurt; Krystian Wateha; Krzysztof Malicki; Paweł Trendewicz; Gaz-System; Gaz-system; Gaz-System; Urząd Miasta Świeradów; Urząd Miasta Świeradów

Temat: Geodezja Lubań - zawiadomienie o naradzie koordynacyjnej
GK.6630.64.2020

Pozdrawiam

Agnieszka Cholewińska

Specjalista, Starostwo Powiatowe w Lubaniu

Wydział Geodezji Kartografii i Gospodarki Nieruchomościami

pok.7, tel.756464309

z up. Starosty Lubańskiego

Agnieszka Cholewińska
AGNIESZKA CHOLEWIŃSKA
SPECJALISTA

KOPIA