
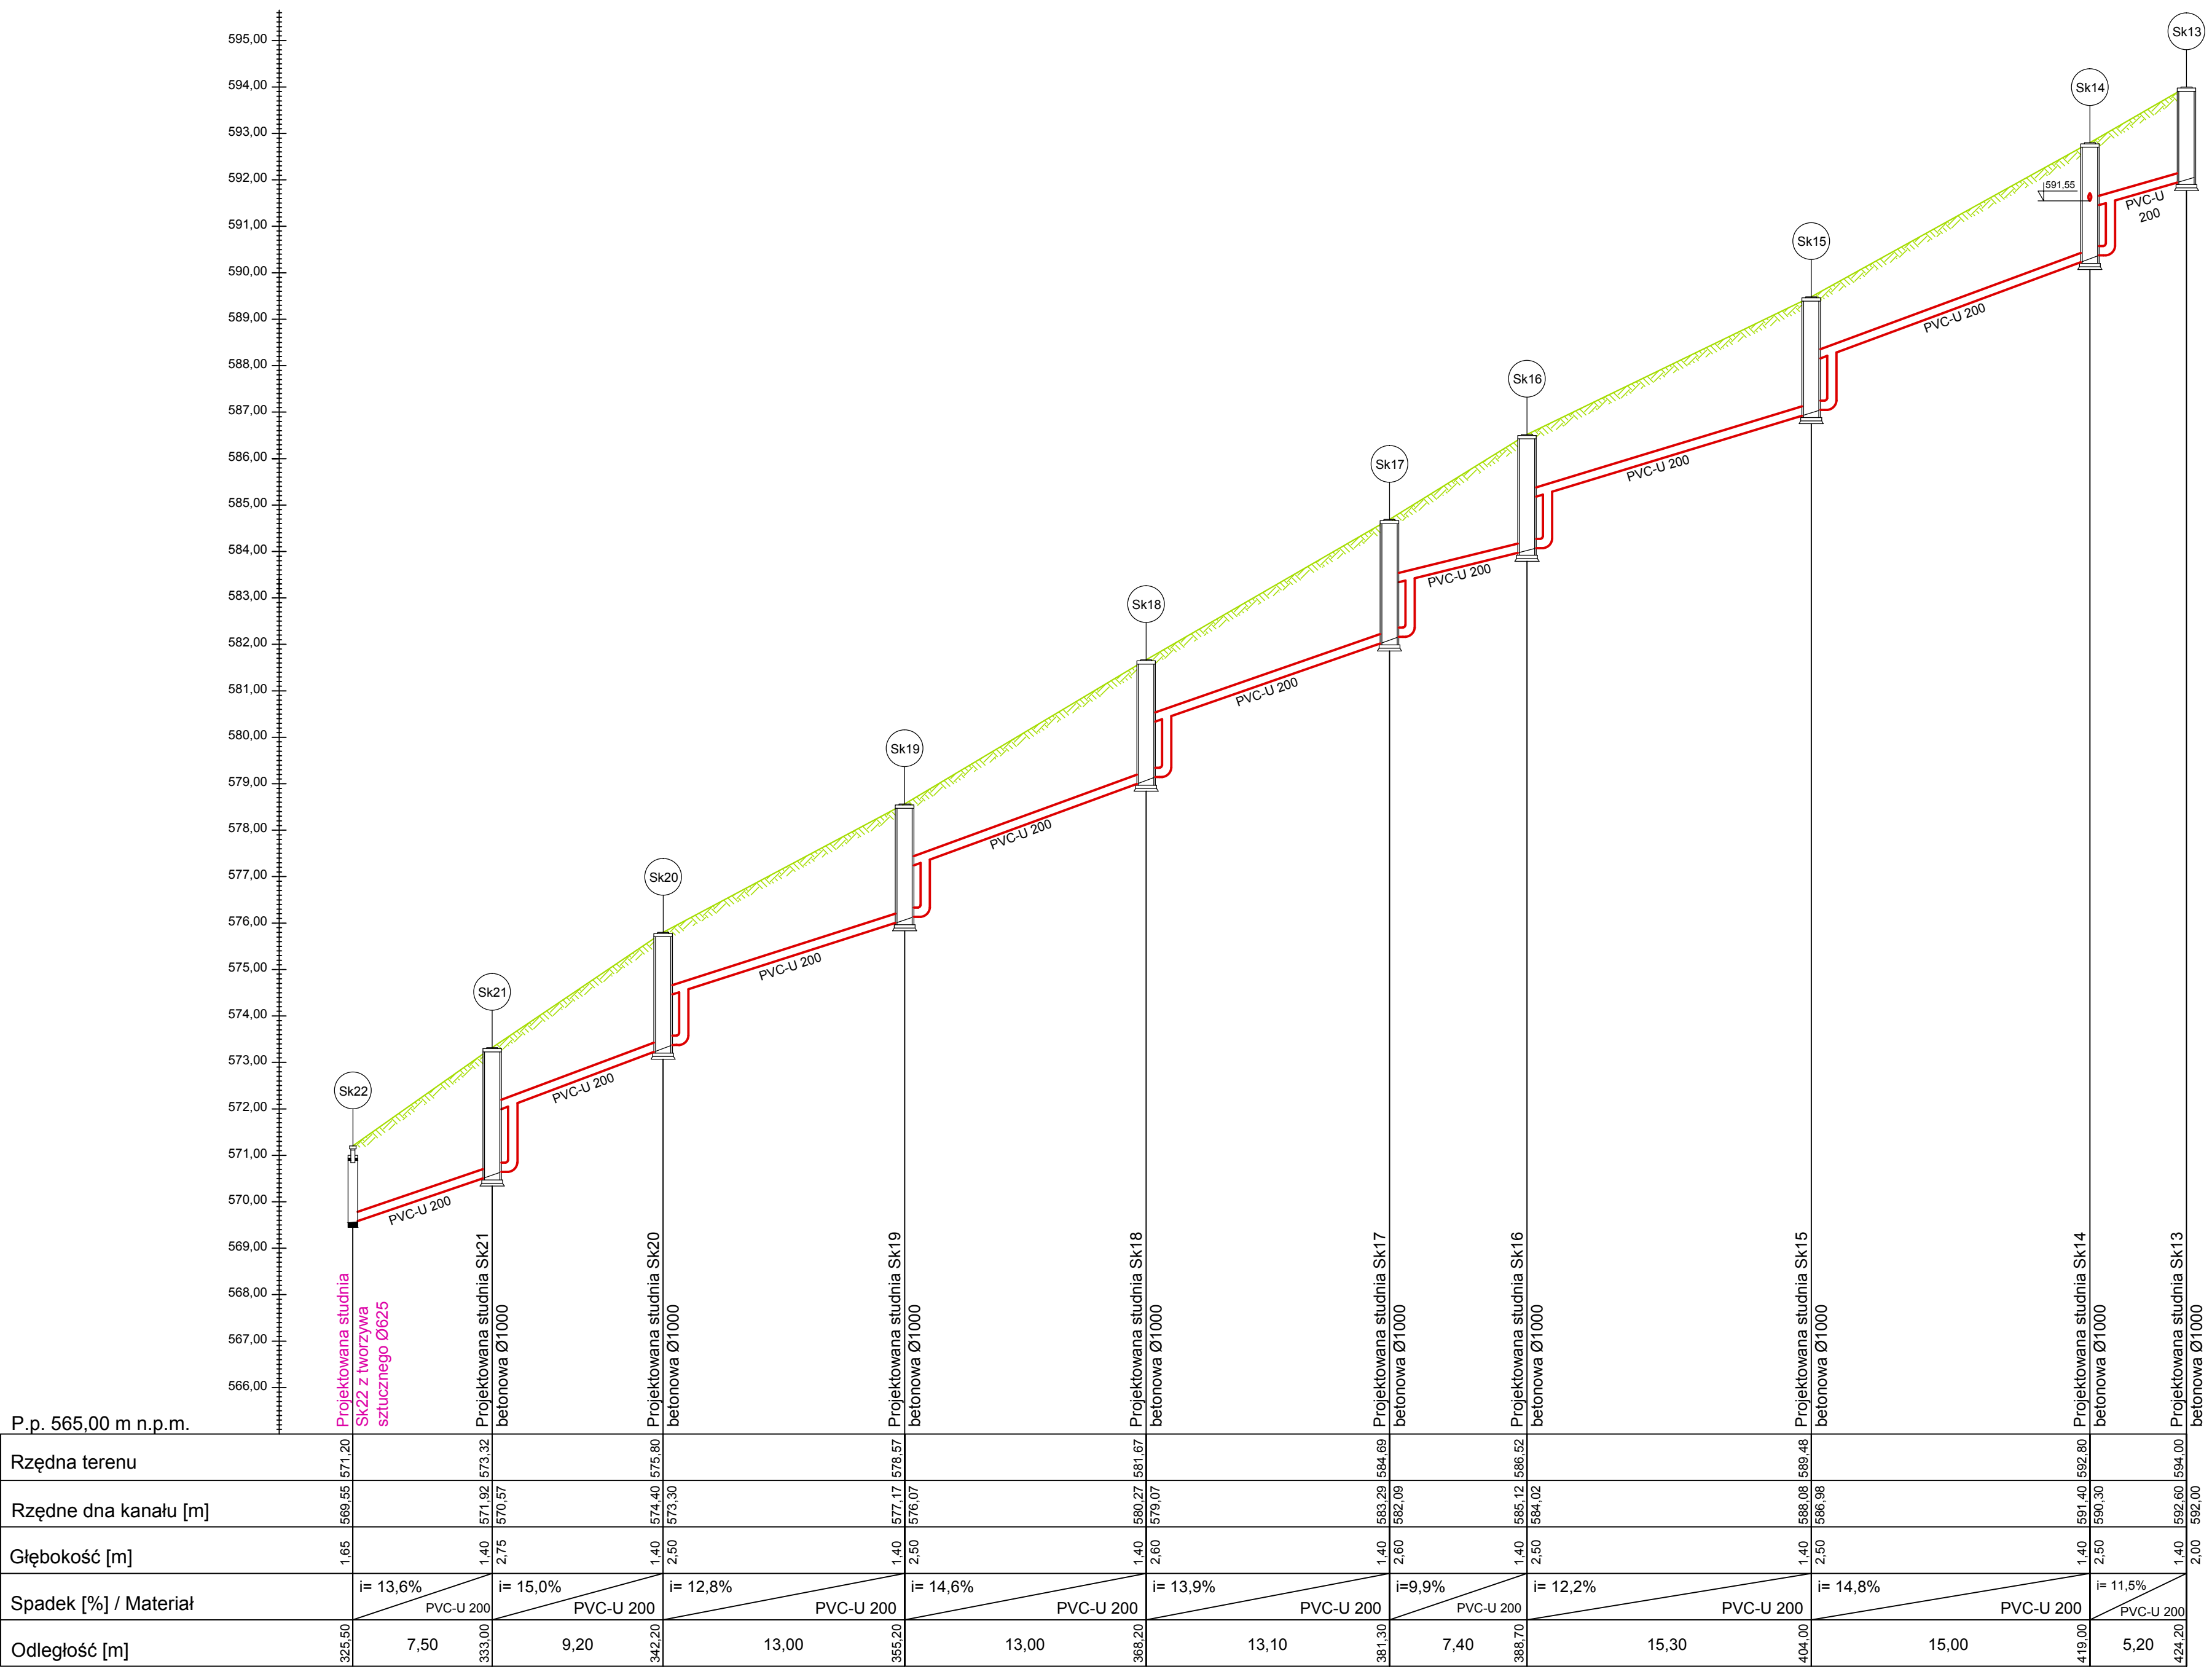


PROFIL PODŁUŻNY SIECI KANALIZACJI SANITARNEJ PK2
SKALA 1:100/250

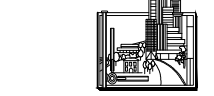

- OZNACZENIA :
- projektowana kanalizacja
 - sanitarna PVC-U 200
 - ukształtowanie terenu
 - rura osłonowa HDPE d2315
 - kolizja z projektowaną siecią wodociagową
 - kolizja z istniejącą siecią wodociagową
 - projektowana studnia kanalizacji sanitarnej betonowa Ø1000 : Sk13-Sk21, Sk23-Sk31
 - projektowana studnia kanalizacji sanitarnej z tworzywa sztucznego Ø625 : Sk22

 Biurowie Projektowe i Usługi Budowlane A.D. PROJEKT 59-820 LESNA UL. KOŚCIUSZKI 5/2A	Numeracja rysunku:	05
	Skala rysunku:	1:100/250
	Stadium dokumentacji:	PROJEKT BUDOWLANY
	TEMAT RYSUNKU:	PROFIL PODŁUŻNY SIECI KANALIZACJI SANITARNEJ PK2
NAZWA ZADANIA:		
BUDOWA SIECI KANALIZACJI SANITARNEJ W ZŁOŻU UL. DĄBROWSKIEGO W ŚWIERADOWIE - ZDRÓJU		
ADRES:		
DZ NR 6/2, 6/3, 9, 10, 11, 16, 20/1, 20/6, 21 AM-1, OBR. 0006 ŚWIERADÓW - ZDRÓJU		
INWESTOR:		
GMINA MIEJSKA ŚWIERADÓW - ZDRÓJU		
ZAMAWIAJĄCY:		
UL. 11 LISTOPADA 35, 59-490 ŚWIERADÓW - ZDRÓJU		
ZESPÓŁ AUTORSKI:		
IMIE I NAZWISKO:		
mgr inż. Jędrzej Dec		
PROJEKTANT:		
mgr inż. Anna Dec-Kisielewicz		
SPRAWDZAJĄCY:		
mgr inż. Anna Dec-Kisielewicz		
ASYSTENT PROJEKTANTA:		
inż. Ewa Rajszczak		
DATA:		
08.03.2018 r.		

Wszystkie dane w niniejszym projekcie zostały sprawdzone i są zgodne z rzeczywistością. Projektant nie ponosi odpowiedzialności za błędne dane podane przez inwestora.