



PROFIL PODŁUŻNY SIECI KANALIZACJI SANITARNEJ PK1
SKALA 1:100/250

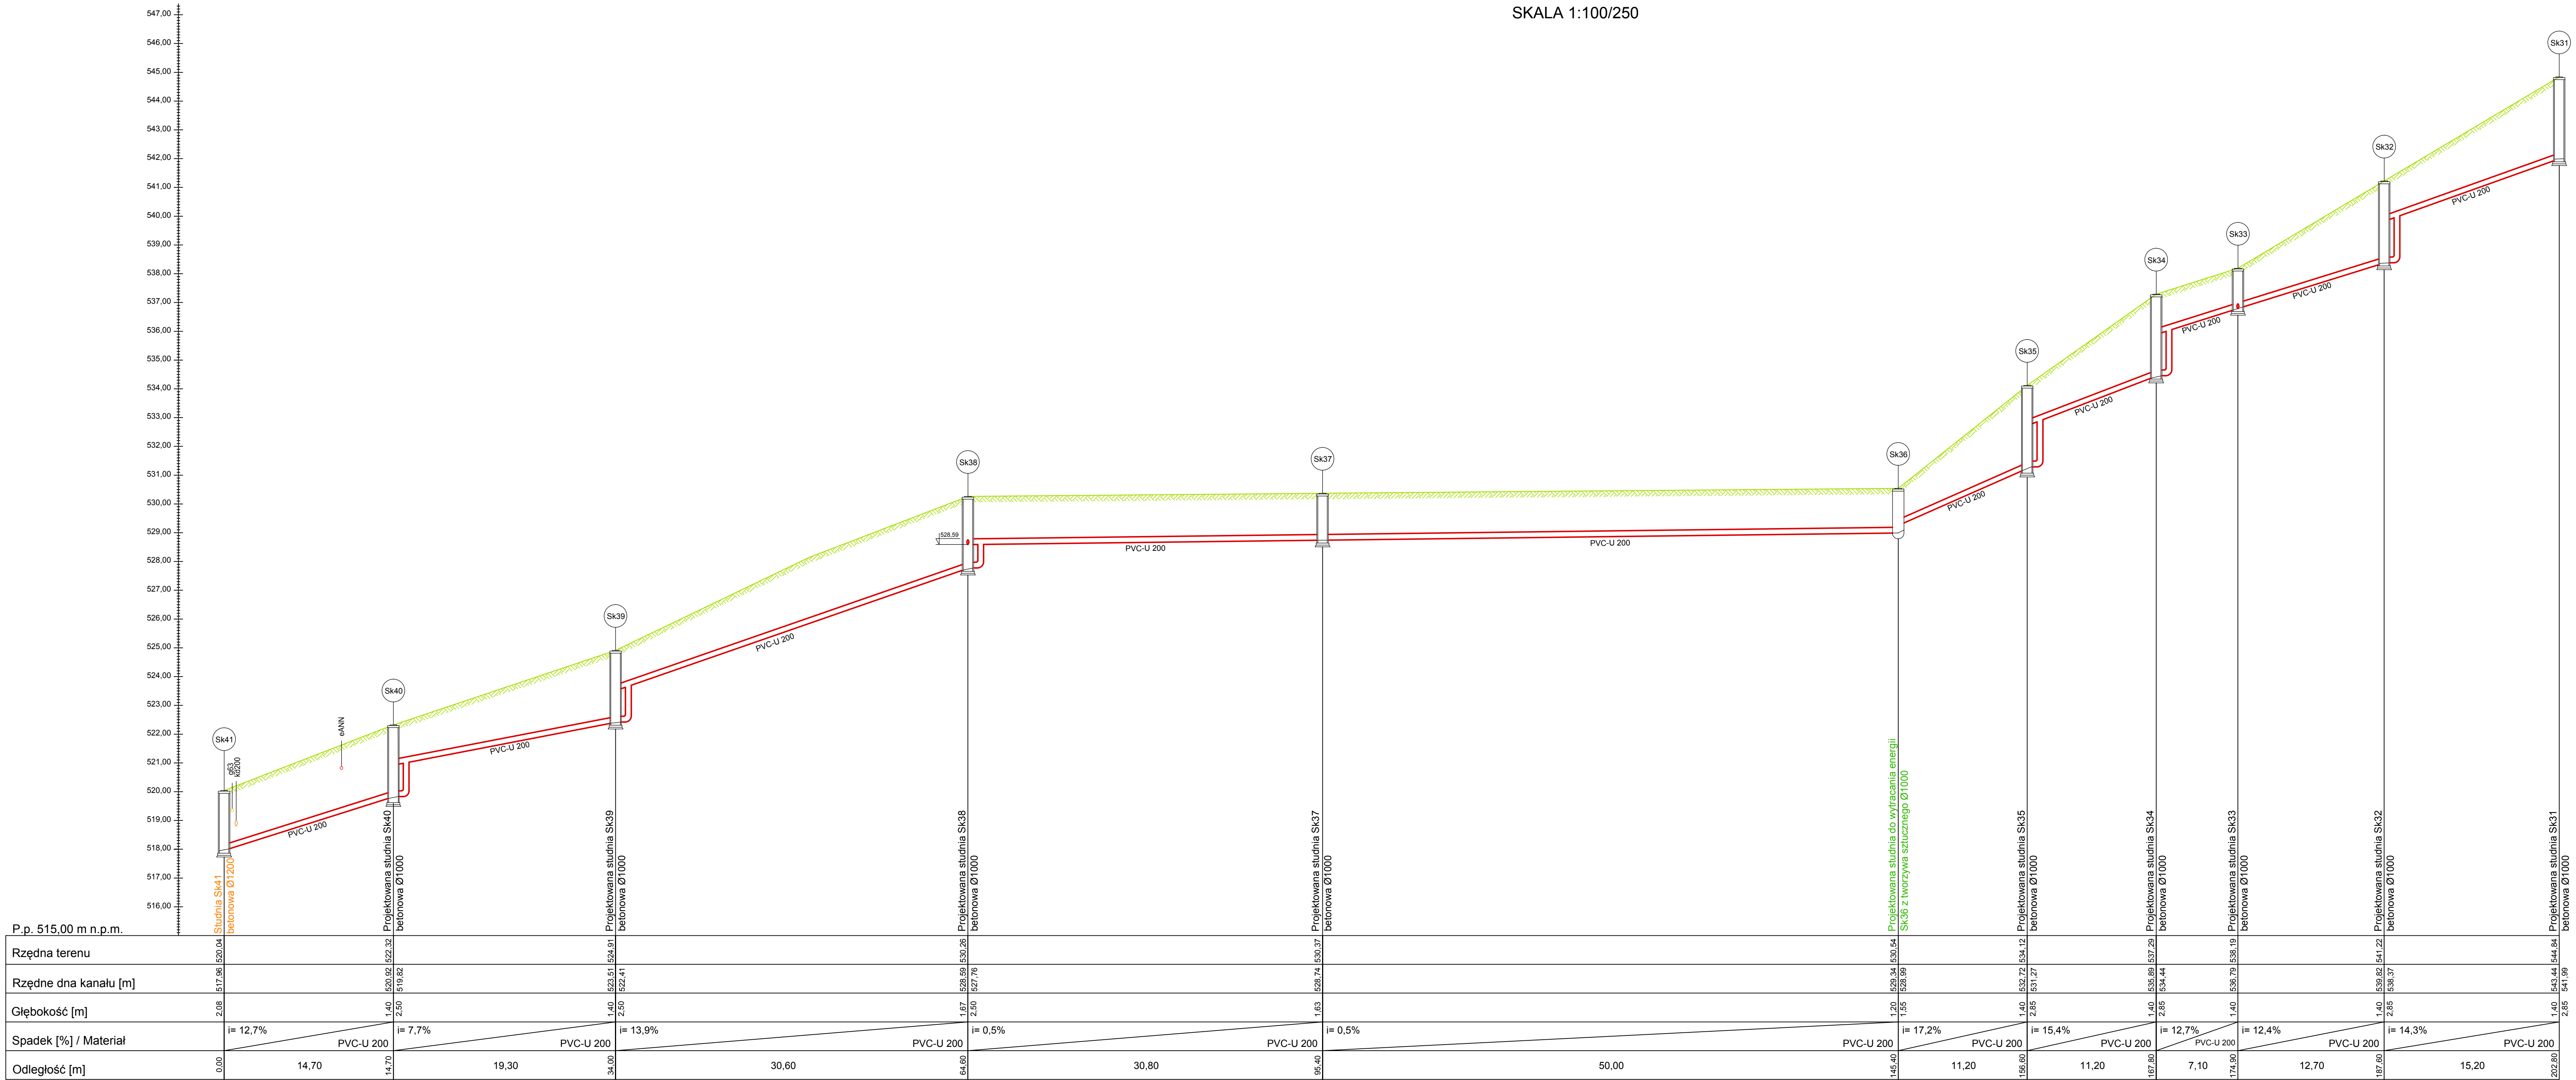

- OZNACZENIA :
- projektowana kanalizacja sanitarna PVC-U 200
 - ukształtowanie terenu
 - kolizja z siecią gazową
 - kolizja z siecią elektroenergetyczną
 - kolizja z siecią kanalizacji deszczowej
 - projektowana studnia kanalizacji sanitarnej betonowa Ø1000 : Sk31-Sk35, Sk37-Sk40
 - projektowana studnia kanalizacji sanitarnej do wytracania energii z tworzywa sztucznego Ø1000 : Sk36
 - projektowana studnia kanalizacji sanitarnej betonowa Ø1200 : Sk41

 Biuro Projektów i Usług Budowlanych AJD PROJEKT 59-820 LEŚNA UL. KOŚCIUSZKI 52A	Numeracja rysunku:	04		
	Skala rysunku:	1:100/250		
	Stadium dokumentacji:	PROJEKT BUDOWLANY		
	TEMAT RYSUNKU:	PROFIL PODŁUŻNY SIECI KANALIZACJI SANITARNEJ PK1		
NAZWA ZADANIA:	ROZBUDOWA SIECI WODOCIĄGOWEJ ORAZ BUDOWA SIECI KANALIZACJI SANITARNEJ WZDŁUŻ UL. DĄBRKOWSKIEGO W ŚWIERADOWIE- ZDRÓJU			
ADRES: (LOKALIZACJA):	DZ. NR 1/1 AM-5, OBR.0006 ŚWIERADÓW- ZDRÓJ DZ. NR 6/2, 6/3, 9, 10, 11, 16, 20/1, 20/6, 21 AM-1, OBR.0008 ŚWIERADÓW- ZDRÓJ			
INWESTOR: (ZAMAWIAJĄCY):	GMINA MIEJSKA ŚWIERADÓW- ZDRÓJ UL. 11 LISTOPADA 35, 59-850 ŚWIERADÓW- ZDRÓJ			
ZESPÓŁ AUTORSKI:	IMIĘ I NAZWISKO:	PODPIS:	DATA:	
PROJEKTANT :	mgr inż. Jerzy Dec uprawnienia do projektowania bez ograniczeń w specjalności instalacji sanitarnej nr 64/005/03 (DOB 005/WW/0056/03)		06.03.2018 r.	
SPRAWDZAJĄCY :	mgr inż. Anna Dec-Kisielewicz uprawnienia do projektowania bez ograniczeń w specjalności instalacji sanitarnej nr 13/12 (DOB 005/IS/0202/13)			
ASYSTENT PROJEKTANTA :	inż. Ewa Rajszczak			

Wzrostający znakami w kierunku opadającym: stacja elevated FIBER / 100m / 1

Projektant gwarantuje w tym projekcie opracowanie danych technicznych i rysunków budowlanych, powołanych na podstawie założeń i danych technicznych, stanowiących podstawę do wykonania przedmiotu zamówienia.