


RZĘDNE TERENU [m.n.p.m.]
RZĘDNA RUROCIĄGU [m.n.p.m.]
SPADKI [%], ŚREDNICE
GLĘBOKOŚĆ [m]
ODLEGŁOŚCI, DŁUGOŚCI [m]
OZNACZENIA

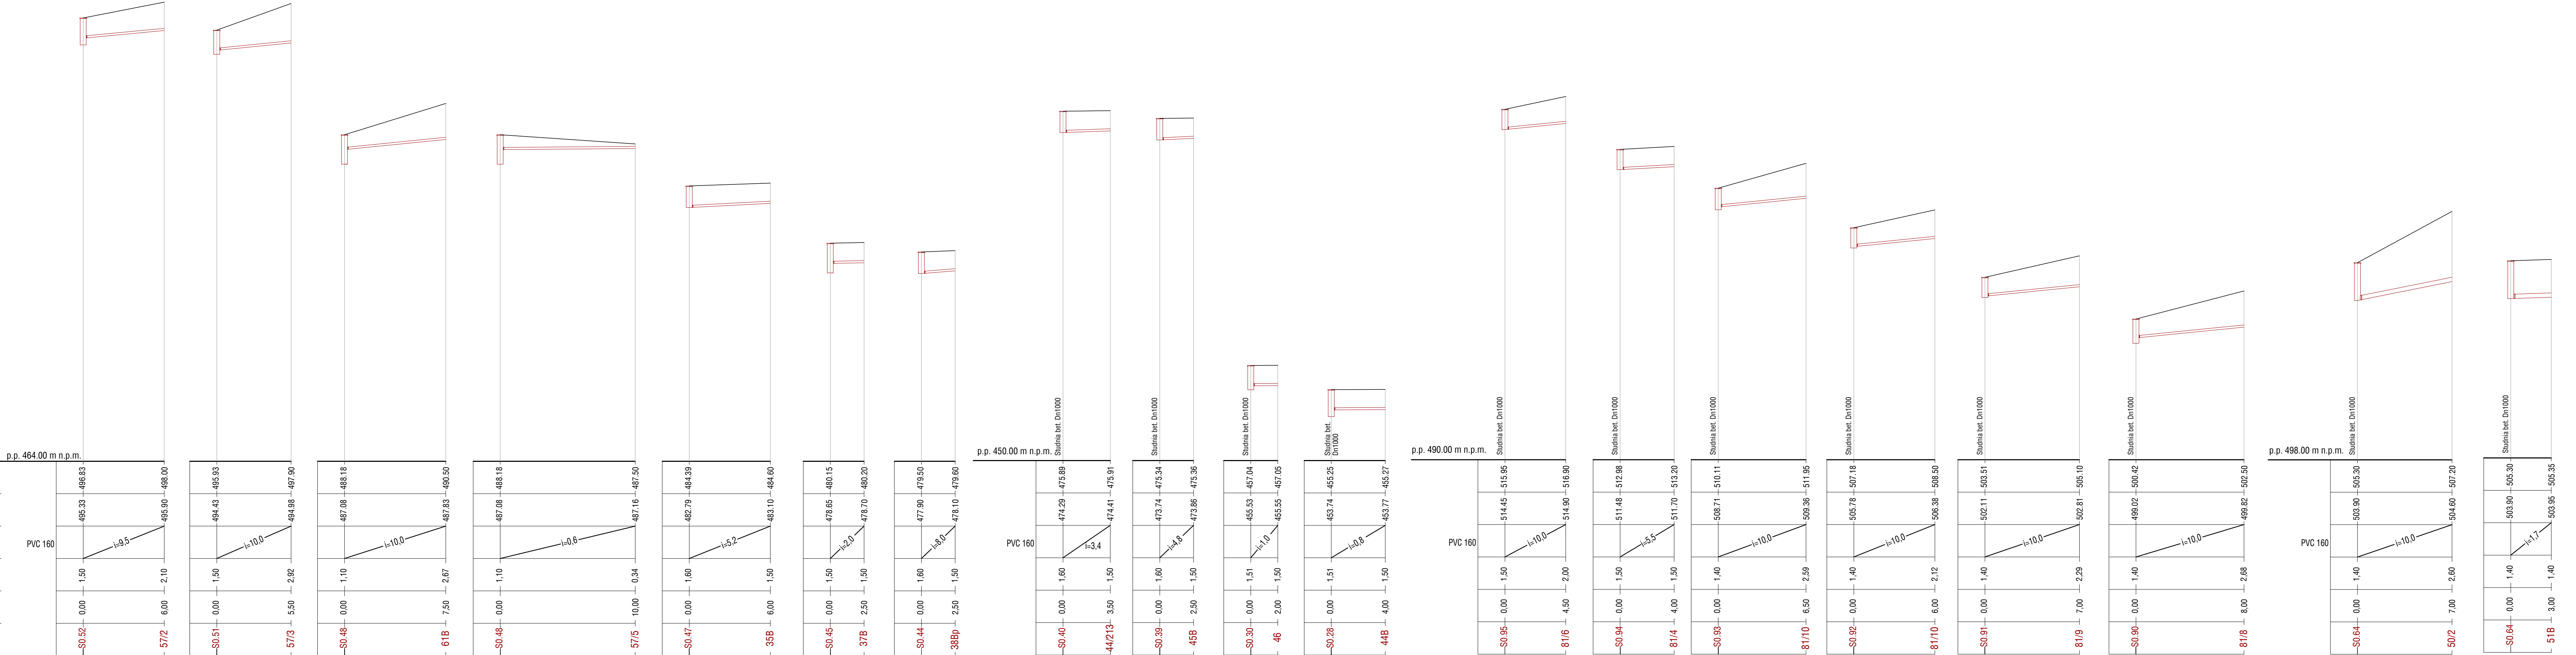

PROFIL PRZYKANALIKÓW
KANALIZACJI SANITARNEJ
SKALA 1:200

AMULEX WIELKA NOWA KŁASZCZÓW UL. GOSKOWSKA 1 29-400 JASZCZÓW		INWESTOR GMINA MIEJSKA ŚWIERADÓW-ZDRÓJ UL. 11 LISTOPADA 35 59-850 ŚWIERADÓW-ZDRÓJ		TYTUŁ RYSUNKU: PROFIL PRZYKANALIKÓW KANALIZACJI SANITARNEJ	
DATA 10-2016	OBJEKT ADRES ROZBUDOWA SIECI KANALIZACJI SANITARNEJ W ŚWIERADÓWIE ZDRÓJU (Obr. IV, V, VI)	ZESPÓŁ PROJEKTOWY KIEROWNIK PRACOWNI PROJEKTANT SPRACOWNICY	INŻ. TOMASZ DANIŁÓW MG. INŻ. PAWEŁ BRODZINY (upr. nr 34805/15 Branża sanitarna)		POPS
SKALA 1:200		STADIUM PROJEKT BUDOWLANY			
NR RYSUNKU S-16					