


RZĘDNE TERENU [m.n.p.m.]
RZĘDNA RUROCIĄGU [m.n.p.m.]
SPADKI [%], ŚREDNICE
GŁĘBOKOŚĆ [m]
ODLEGŁOŚCI, DŁUGOŚCI [m]
OZNACZENIA

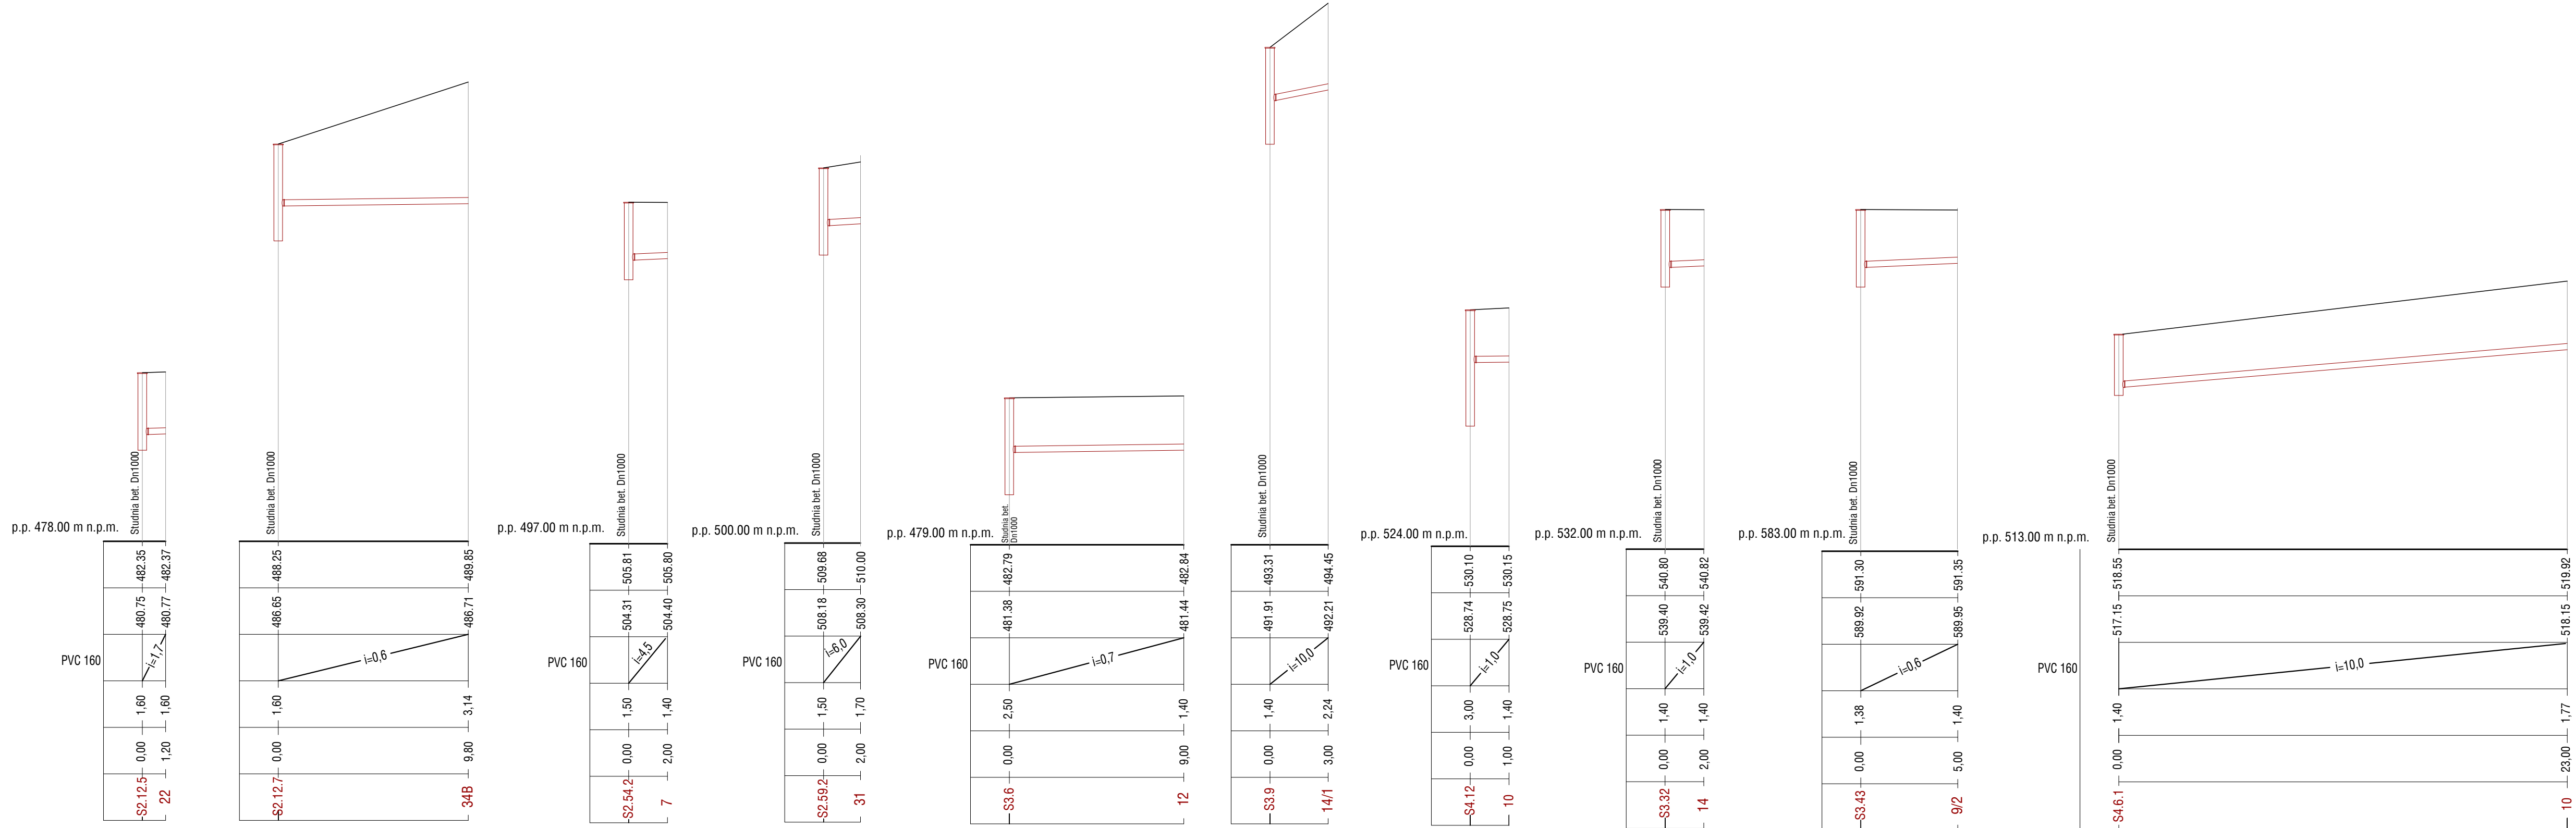

PROFILE PRZYKANALIKÓW
KANALIZACJI SANITARNEJ

SKALA 1: $\frac{100}{200}$

DATA 10-2016 SKALA 1: $\frac{100}{200}$ NR RYSUNKU S-20	INWESTOR: GMINA MIEJSKA ŚWIERADÓW-ZDRÓJ UL. 11 LISTOPADA 35 59-800 ŚWIERADÓW-ZDRÓJ	TYTUŁ RYSUNKU: PROFILE PRZYKANALIKÓW KANALIZACJI SANITARNEJ		
	OBIEKT: ADRES: ROZBUDOWA SIECI KANALIZACJI SANITARNEJ W ŚWIERADOWIE ZDROJU ŚWIERADÓW ZDRÓJ (Obr. IV, V, VI)	ZESPÓŁ PROJEKTOWY: KIEROWNIK PRACOWNI: PROJEKTANT:	INŻ. TOMASZ DANIŁÓW MGR INŻ. PAWEŁ BOŻOŻYŃNY Upr. nr 349/DOŚ/15 Bractwa sanitarna	PODPIS:
	STADIUM: PROJEKT BUDOWLANY	SPRAWDZAJĄCY:	MGR INŻ. ANDRZEJ MIESZKIEWICZ Upr. nr 27503/02 Bractwa sanitarna	