
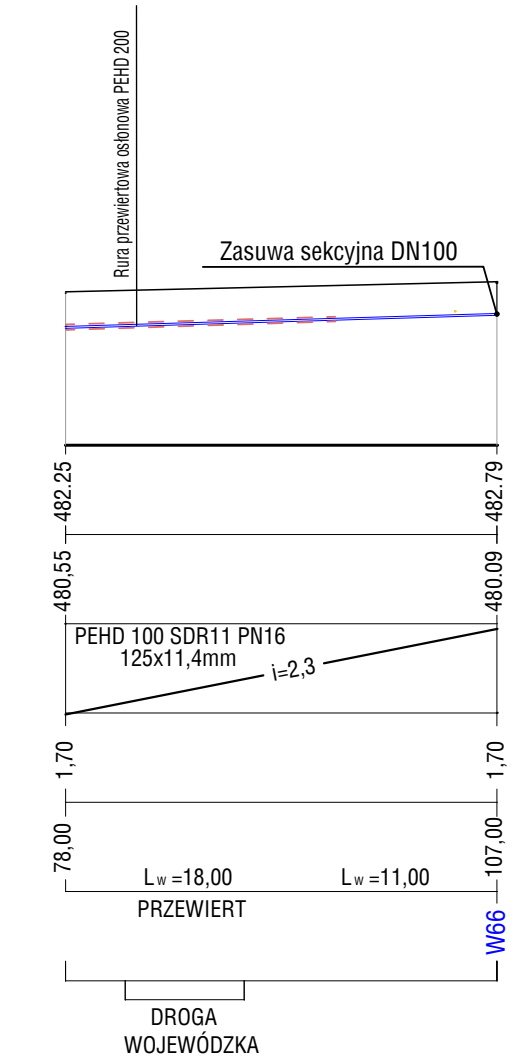
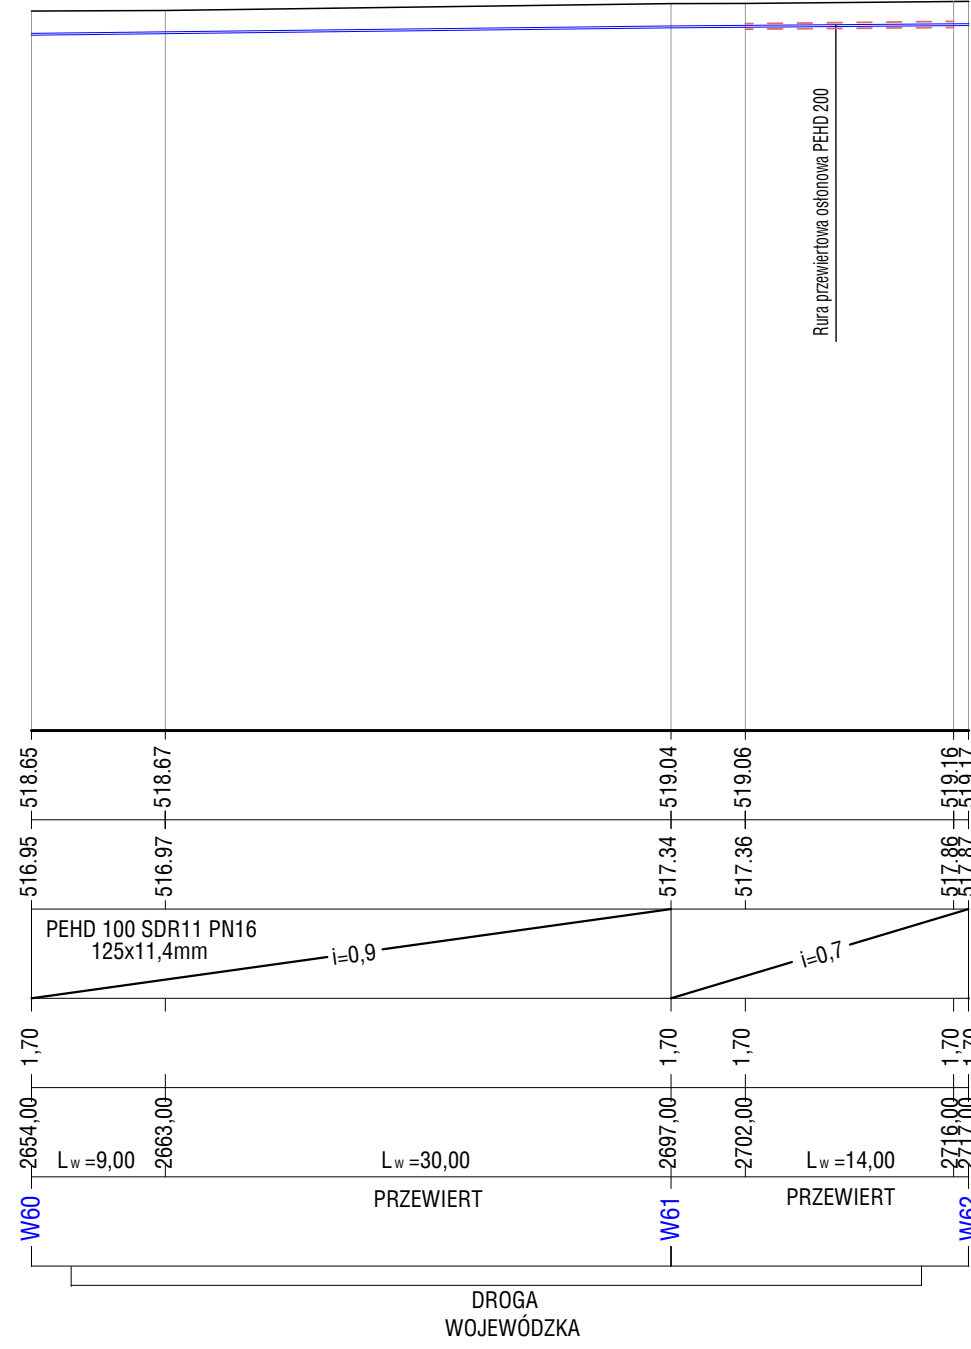
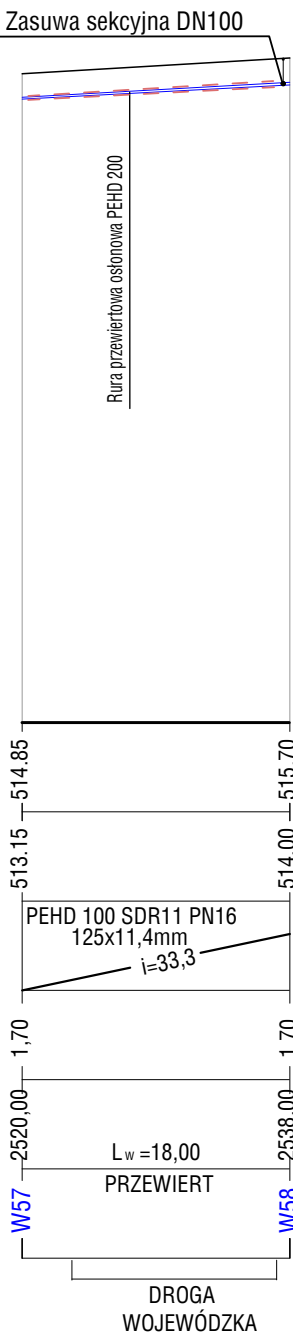
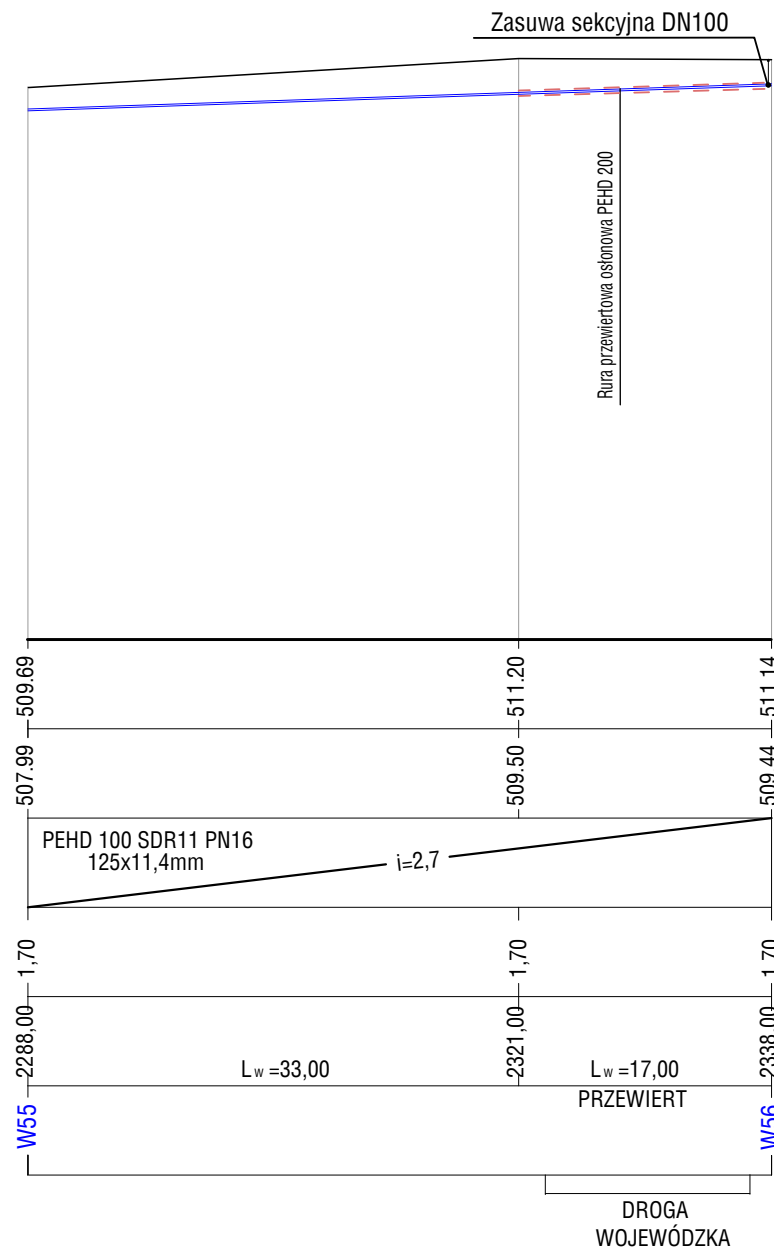
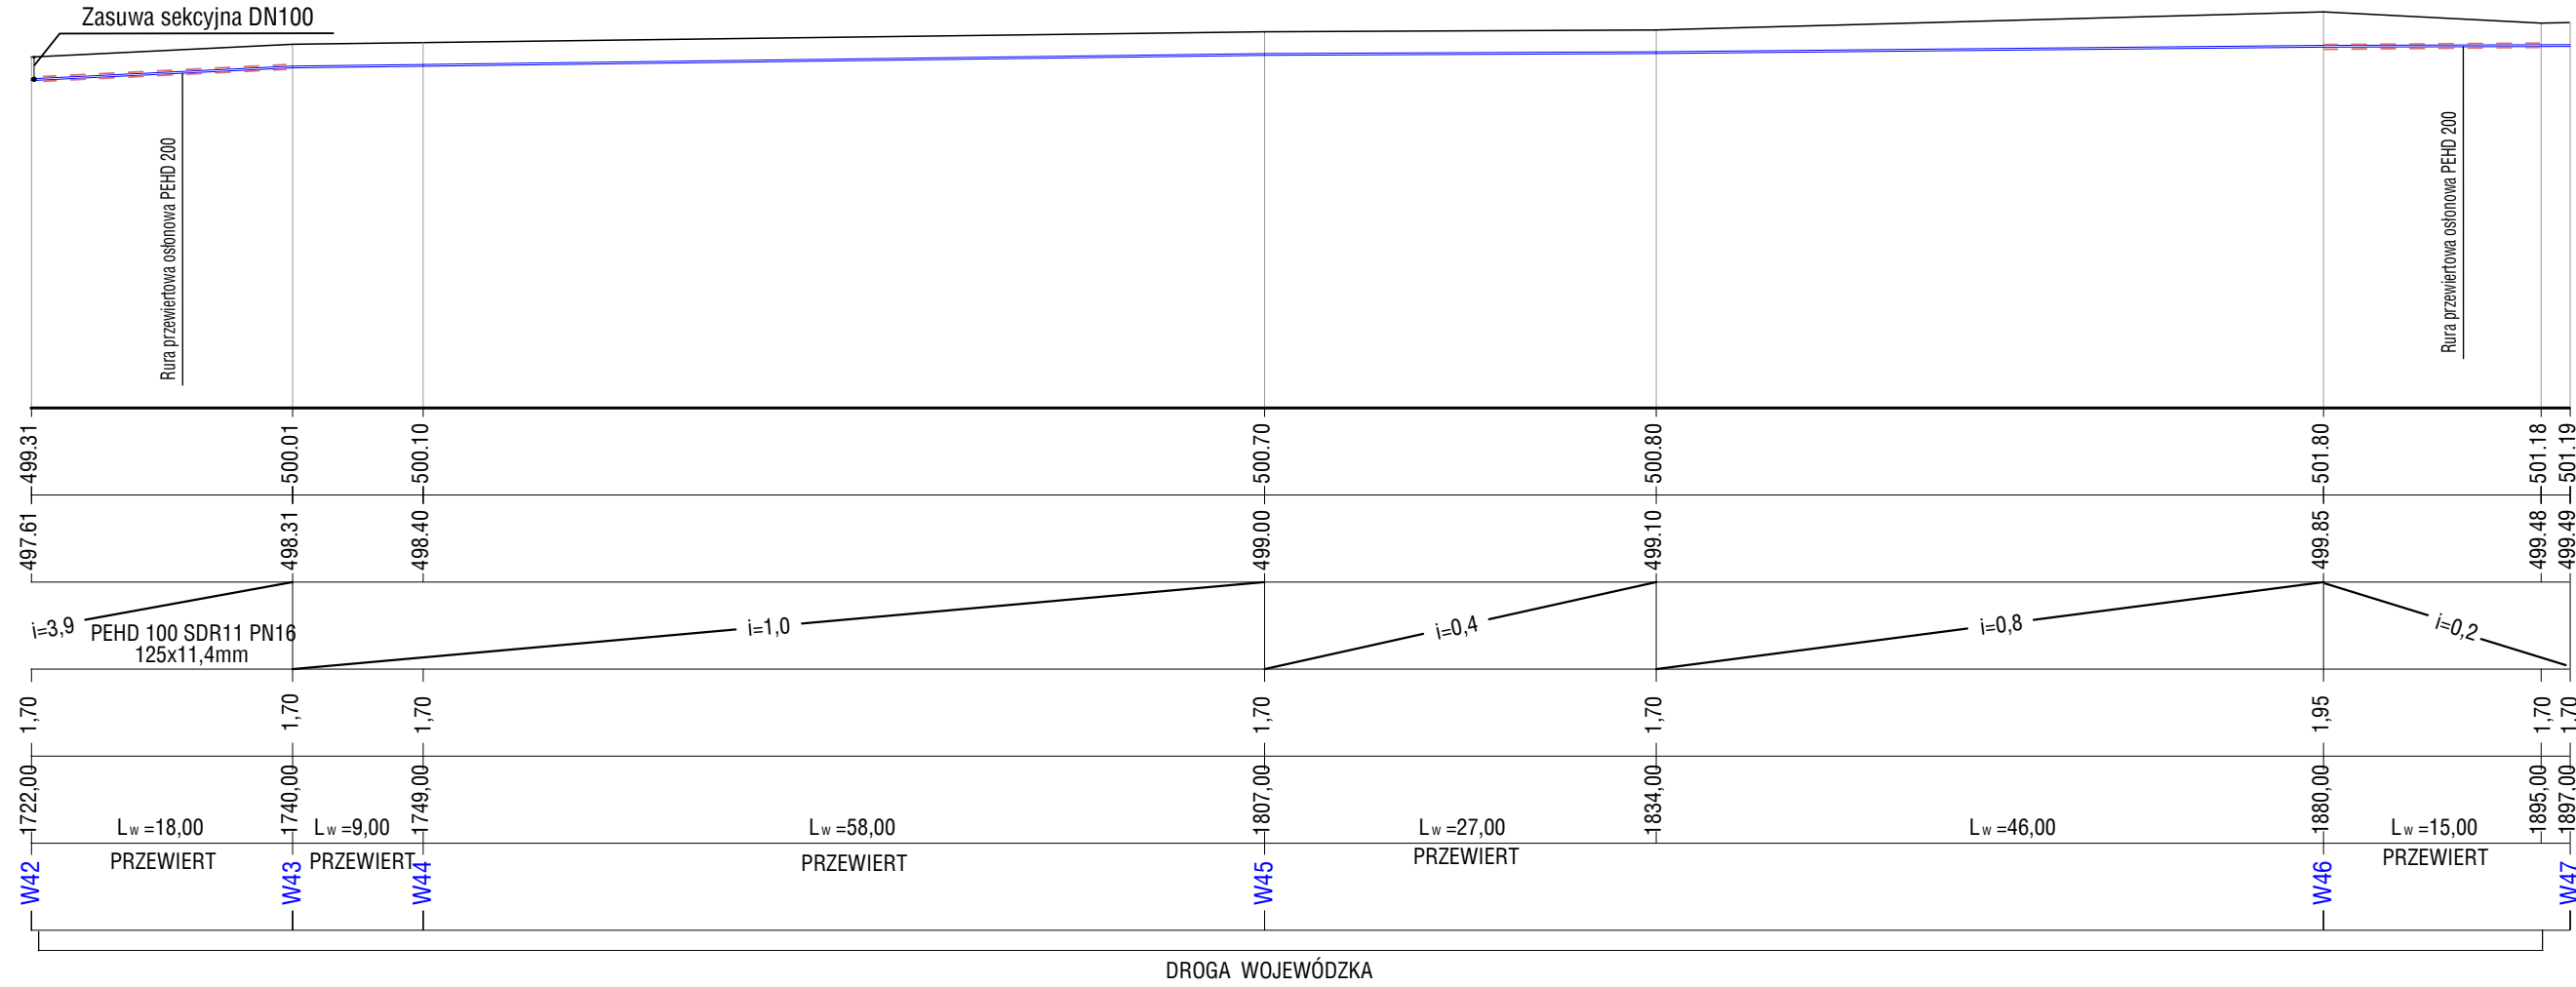


RZĘDNE TERENU [m.n.p.m]
RZĘDNA RUROCIĄGU [m.n.p.m.]
SPADKI [%], ŚREDNICE
GŁĘBOKOŚĆ [m]
ODLEGŁOŚCI, DŁUGOŚCI [m]
OZNACZENIA

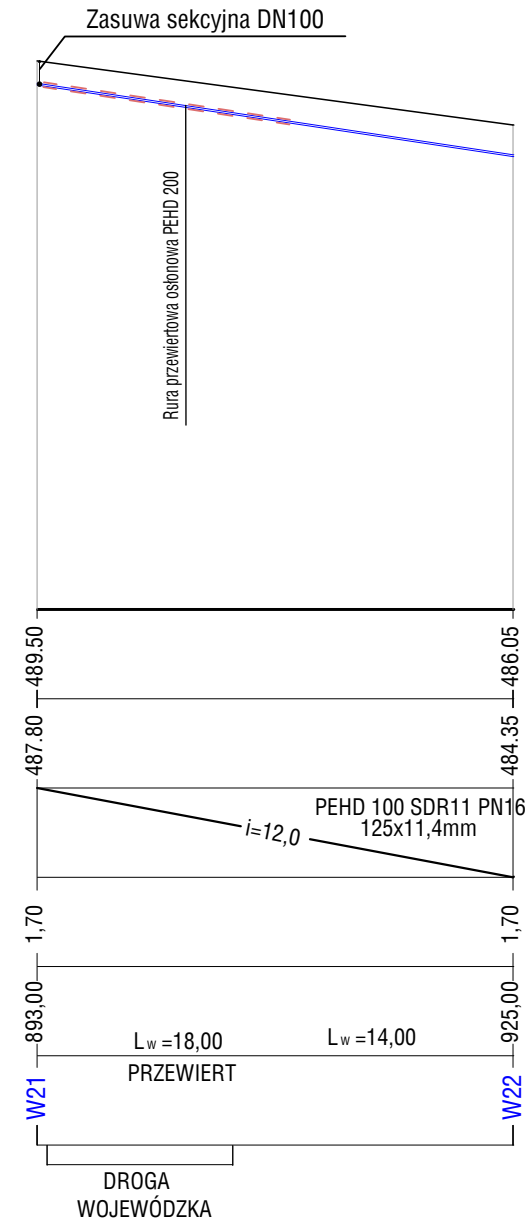

PROFILE PODŁUŻNE SIECI WODOCIĄGOWEJ

SKALA 1: $\frac{400}{500}$

AMELIA WOJEWÓDZKA DROGA UL. GŁĘBOKA 1 50-000 KRAKÓW	INWESTOR: GMINA MIEJSKA ŚWIERADÓW-ZDRÓJ UL. 11 LISTOPADA 35 59-850 ŚWIERADÓW-ZDRÓJ	TYTUŁ RYSUNKU: PROFILE PODŁUŻNE SIECI WODOCIĄGOWEJ		
		ZESPÓŁ PROJEKTOWY	KIEROWNIK PRACOWNI	PROJEKT
DATA: 10-2016	OBJEKT ADRES: ROZBUDOWA SIECI WODOCIĄGOWEJ W ŚWIERADÓWIE-ZDRÓJU ŚWIERADÓW-ZDRÓJ, DZ. NR 127 (AM-6, OBR. VI); 57 (AM-13, OBR. VI); 72 (AM-17, OBR. VI); 6 (AM-16, OBR. VI)	PROJEKTANT: MGR INŻ. PAWEŁ BODZONNY Upr. inż. 54100515 Branża: sanitarna		
SKALA: 1: $\frac{400}{500}$		SPRZĄDZAJĄCY: MGR INŻ. ANDRZEJ MISZKIEWICZ Upr. inż. 27990303 Branża: sanitarna		
NR RYSUNKU: S-01	STADIUM: PROJEKT BUDOWLANY			