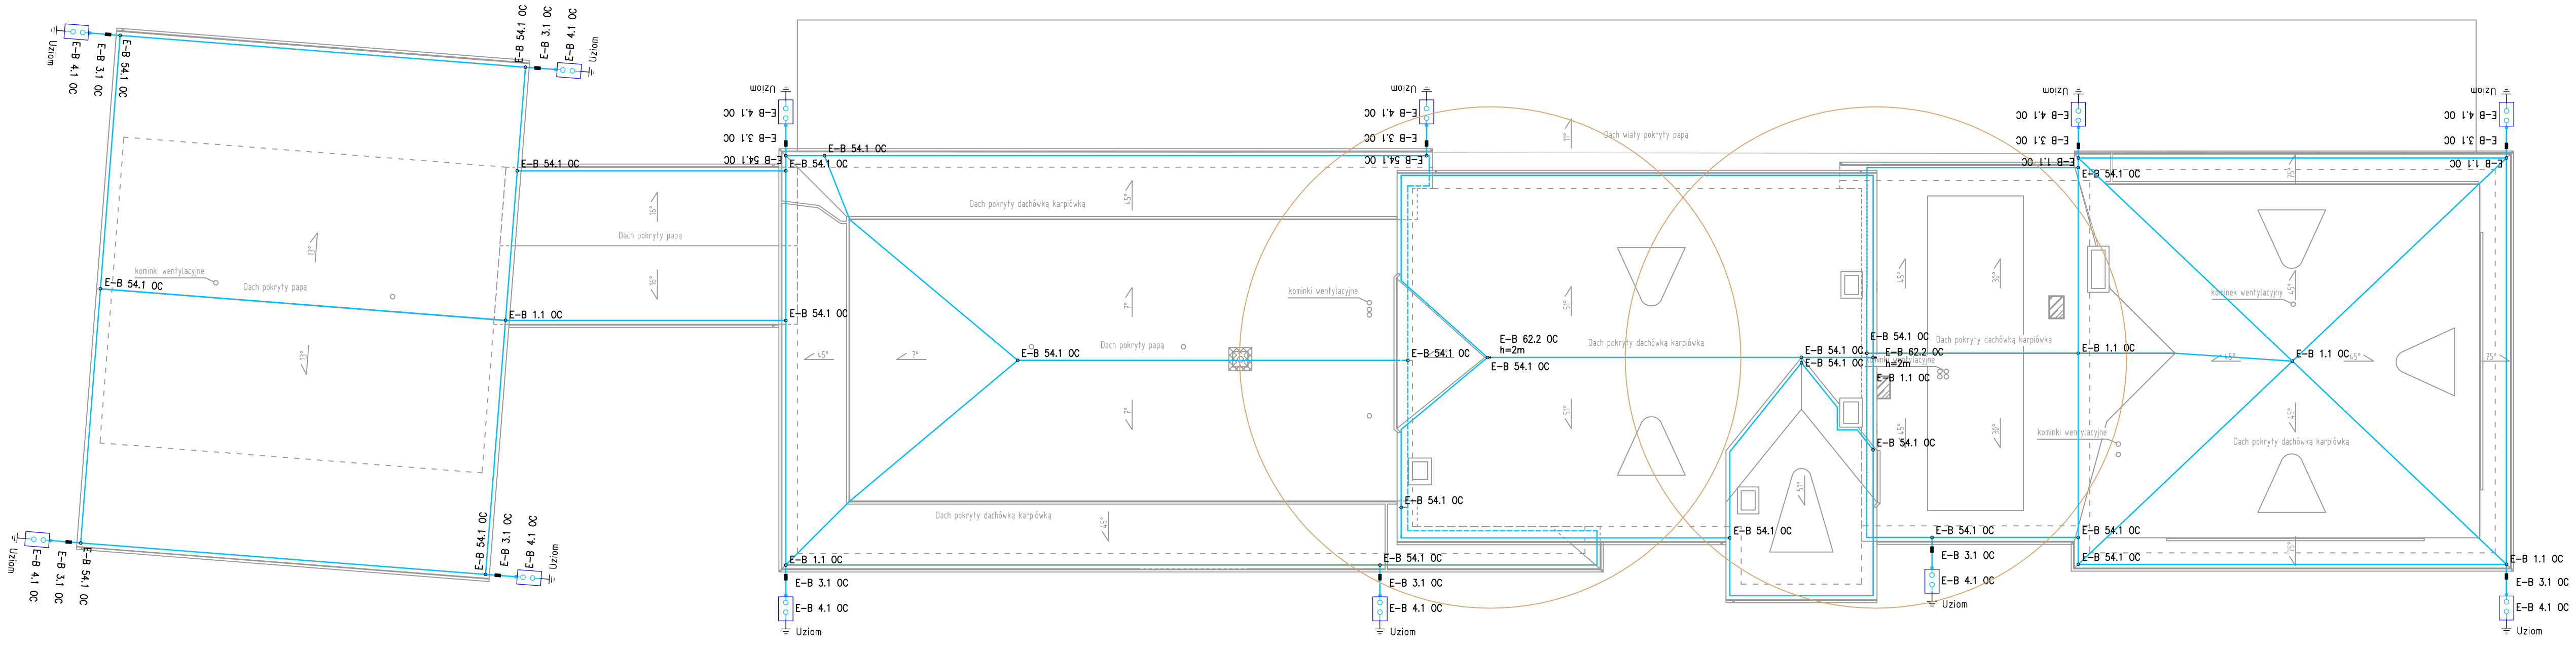

Legenda

- drut odgromowy fi 8mm
- złącze
- złącze kontrolne
- uziom
- złącze rynnowe
- złącze kontrolne

CAD projekt
Robert Wieczorkowski
ul. Moniuszki 10A
59-800 Lubań
Tel. 721 55 25

INWESTOR:
Urząd Miasta
ul. 11 Listopada 35
59-850 Świeradów Zdrój

OBIEKT/ADRES:
Adaptacja budynku byłego dworca kolejowego wraz z otoczeniem
na centrum muzealno-kulturalne w Świeradowie-Zdroju
dz. nr 47, 31 A.M.3, obr. 0005 Świeradów Zdrój

TYTUŁ RYSUNKU:
Instalacja odgromowa

PROJEKTANT: mgr inż. Łukasz Burzawa
Upr. nr 146/DOŚ/13, DOŚ/IE/0281/13
SPRAWDZAJĄCY: mgr inż. Krzysztof Zawadzki
Upr. nr 173/DOŚ/13, DOŚ/IE/0282/13

PODPIS:

DATA: 02.2016

SKALA: 1:100

NR RYSUNKU: 17/E