


RZUT PARTERU

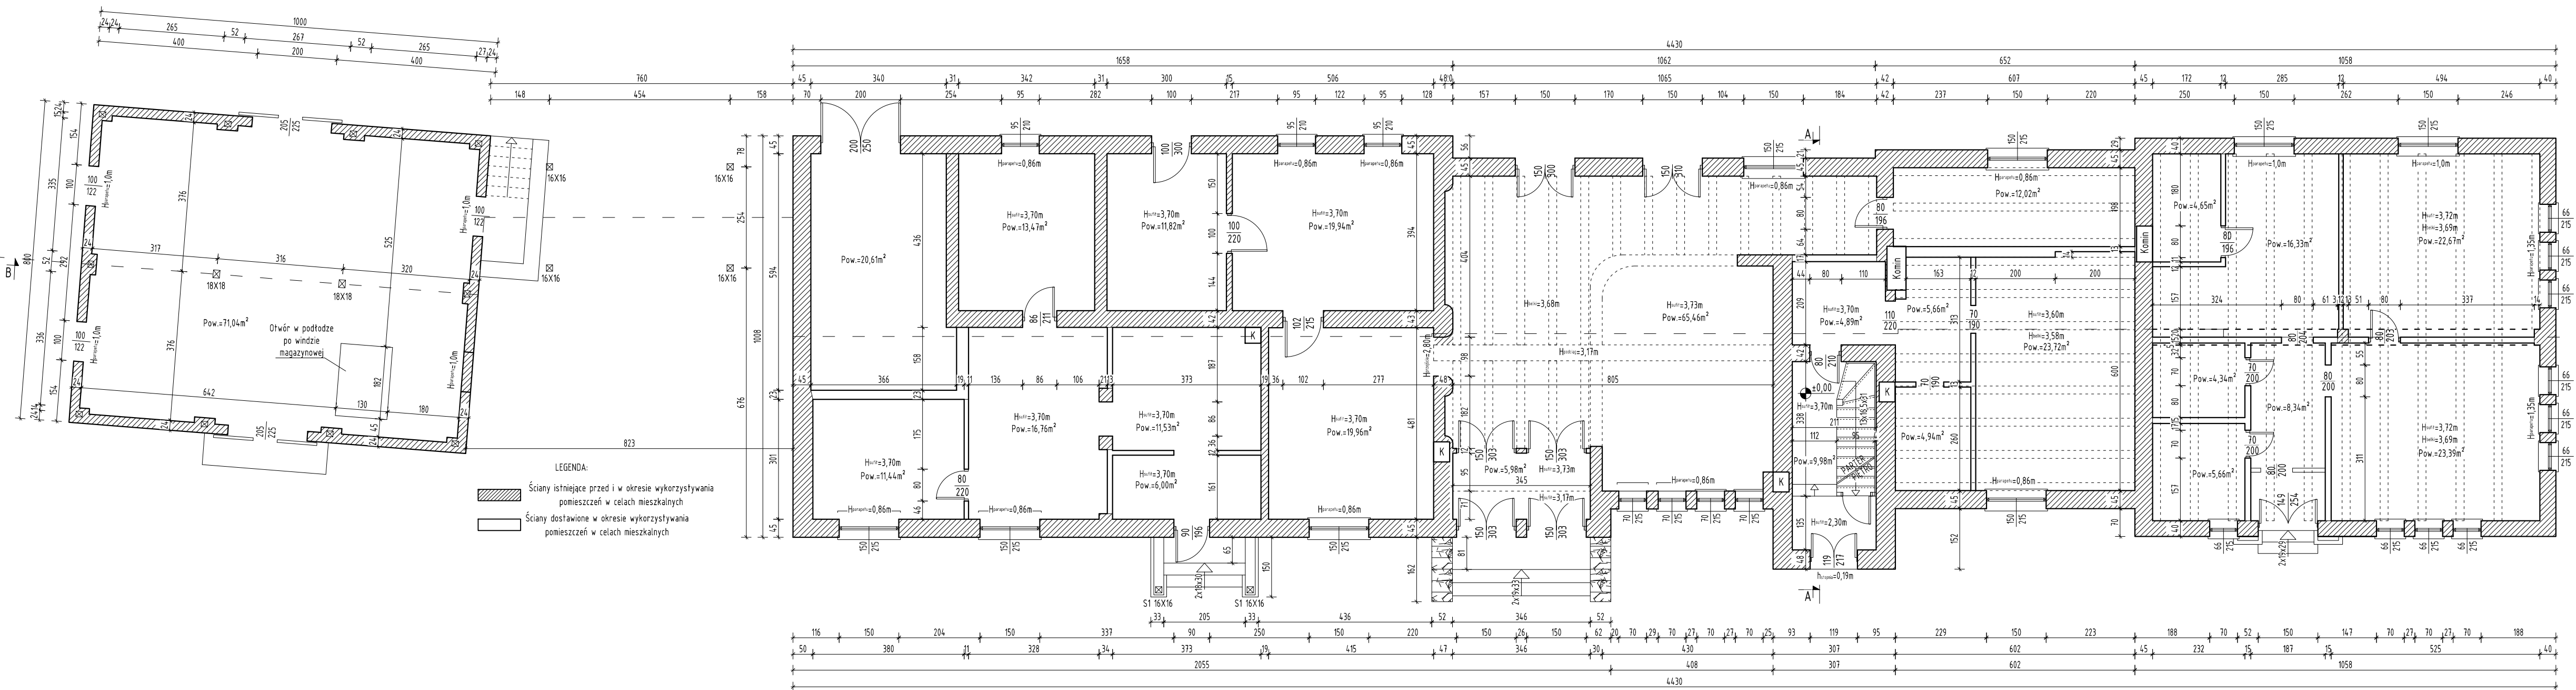

<div>CAD projekt</div> <div>Robert Wieczorkowski</div>	<div>INWESTOR:</div> <div>Urząd Miasta</div> <div>ul. 11 Listopada 35</div> <div>59-850 Świeradów Zdrój</div>	<div>TYTUŁ RYSUNKU</div> <div>Rzut parteru</div>	<div>SKALA:</div> <div>1:100</div>
		<div>PROJEKTOWAŁ:</div> <div>mgr inż. Robert Wieczorkowski</div>	<div>PODPIS:</div> <div></div>
<div>ul. Moniuszki 10A</div> <div>59-800 Lubań</div> <div>tel. 721 55 25</div>	<div>OBJEKT/ADRES:</div> <div>Adaptacja budynku byłego dworca kolejowego wraz z otoczeniem</div> <div>na centrum muzealno-kulturalne w Świeradowie-Zdroju</div> <div>dz. nr 47, 31 A.M.3, obr. 0005 Świeradów Zdrój</div>	<div>DATA:</div> <div>28.12.2015</div>	